

MAPA DO CELÓW PROJEKTOWYCH

SKALA 1:500

sporządzona przez firmę "MIERNICZY"

Sieciachów Id, 99-300 Kutno

obiekt: Ostrowy gm. Nowe Ostrowy

gm. Nowe Ostrowy

pow. kutnowski


woj. łódzkie

KERG 1002- 448/20007

Mapa powstała w drodze aktualizacji istniejącej mapy numerycznej oraz wektorycznej rastrowej mapy spł. wys. główn. Ostrowy. Przebieg granic działek oraz konturów klasyfikacyjnych i użytków embleonano na podstawie danych ewidencji gruntów i budynków.

Uwagi!  
Na wyłączenia się istniejących w terenie innych przewodów których brak informacji wynika z zasobów historycznych lub niedziałania przepisów zgłoszenia do inwentaryzacji. Źródła: Prawo Geodezyjne i Kartograficzne Dz.U. 1989, poz. 335.

zakres aktualizacji  
Stan aktualności na 06.2007 r.

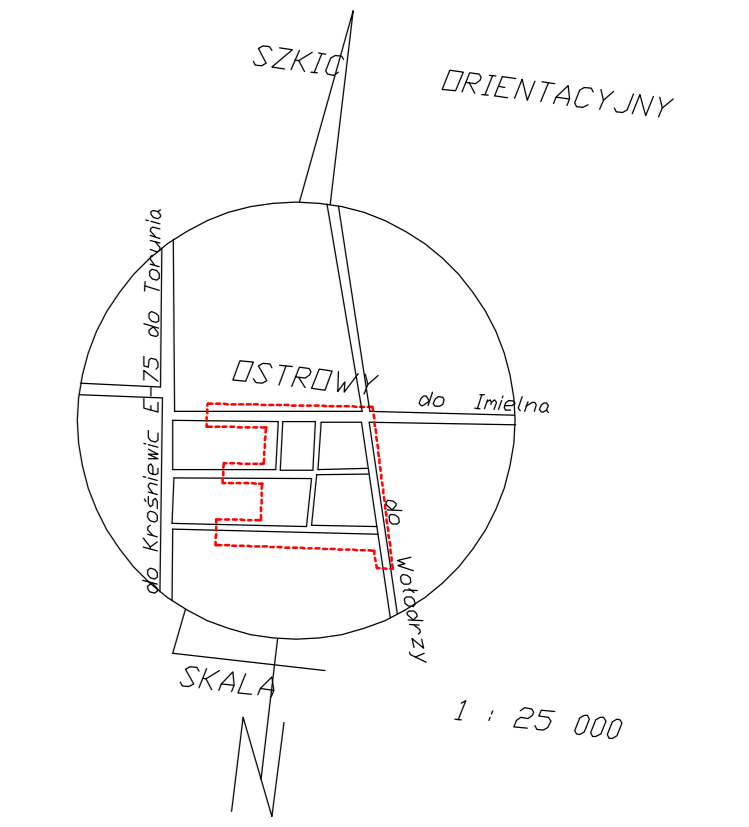

Starostwo Powiatowe w Kutnie  
Powiatowy Zarząd Gminny w Ostrowy  
Wzrostanie terenów zabudowanych  
w celu podwyższenia poziomu sanitarnego  
przygotowanie mapy aktualizacji i aktualizacji kartograficznej  
i zapisanie w ewidencji gruntów i budynków  
Mapa powstała w drodze aktualizacji istniejącej mapy numerycznej oraz wektorycznej rastrowej mapy spł. wys. główn. Ostrowy. Przebieg granic działek oraz konturów klasyfikacyjnych i użytków embleonano na podstawie danych ewidencji gruntów i budynków.  
Kutno 26.07.2007  
(imię i nazwisko, podpis, stanowisko)  
Władysław Starycki  
Inspektor

Załącznik do projektu  
Projekt zagospodarowania terenu z przykanalikami  
w m. Ostrowy Cukrownia w gminie Nowe Ostrowy

Uzgodnienie projektu zagospodarowania terenu z przykanalikami i projektu inwentaryzacji  
sanitarnej z wyłączeniem terenów z wyłączeniem z aktualizacji  
Wzrostanie terenów zabudowanych w celu podwyższenia poziomu sanitarnego  
przygotowanie mapy aktualizacji i aktualizacji kartograficznej  
i zapisanie w ewidencji gruntów i budynków  
Mapa powstała w drodze aktualizacji istniejącej mapy numerycznej oraz wektorycznej rastrowej mapy spł. wys. główn. Ostrowy. Przebieg granic działek oraz konturów klasyfikacyjnych i użytków embleonano na podstawie danych ewidencji gruntów i budynków.  
Kutno 26.07.2007  
(imię i nazwisko, podpis, stanowisko)  
Władysław Starycki  
Inspektor

ZARZĄD POWIATU  
w KUTNIE  
ul. Kościuszki 16, tel. 024 355 47 80  
99-300 Kutno, e-mail: 024 355 47 84  
Załącznik do pisma, decyzji  
Nr Dr. 5443/2007/2007  
z dnia 08.08.2007 r.

Kutno, 26.07.2007  
(imię i nazwisko, podpis, stanowisko)  
Władysław Starycki  
Inspektor

Nazwa i adres obiektu budowlanego:			
<b>Sieć kanalizacji sanitarnej z przykanalikami w m. Ostrowy Cukrownia w gminie Nowe Ostrowy</b>			
Nazwa rysunku:	Skala:	Numer rysunku:	
Projekt zagospodarowania terenu	1:500	1	
Imię i nazwisko projektanta:	Specjalność (nazwa i zakres):	Data:	Podpis:
Zbigniew Cebula	sanitarna 32/00/WŁ	luty 2008	