


Poświadczą się zgodność niniejszej kopii z treścią materiału państwowego zasobu geodezyjnego i kartograficznego .128.0	
Organ prowadzący państwowy zasób geodezyjny i kartograficzny .128.0	STAROSTA KUTNOWSKI 99-300 Kutno ul. Tadeusza Kościuszki 16 .128.78
Nazwa materiału zasobu .128.0	Mapa zasadnicza gm. Nowe Ostrowy skala 1:10000
Identyfikator ewidencyjny materiału zasobu .128.0	skala 1:10000
Data wykonania kopii .128.0	30.10.2014r.
Imię, nazwisko i podpis osoby reprezentującej organ .128.0	

# 10 PROJEKT ZAGOSPODAROWANIA TERENU

DZIAŁKA NR 88 OBRĘB Wołodrza  
GM. NOWE OSTROWY  
Pan Głowacki Krzysztof  
zam. Wołodrza 59 gm. Nowe Ostrowy

GP.11. 6642. 1299. 2014

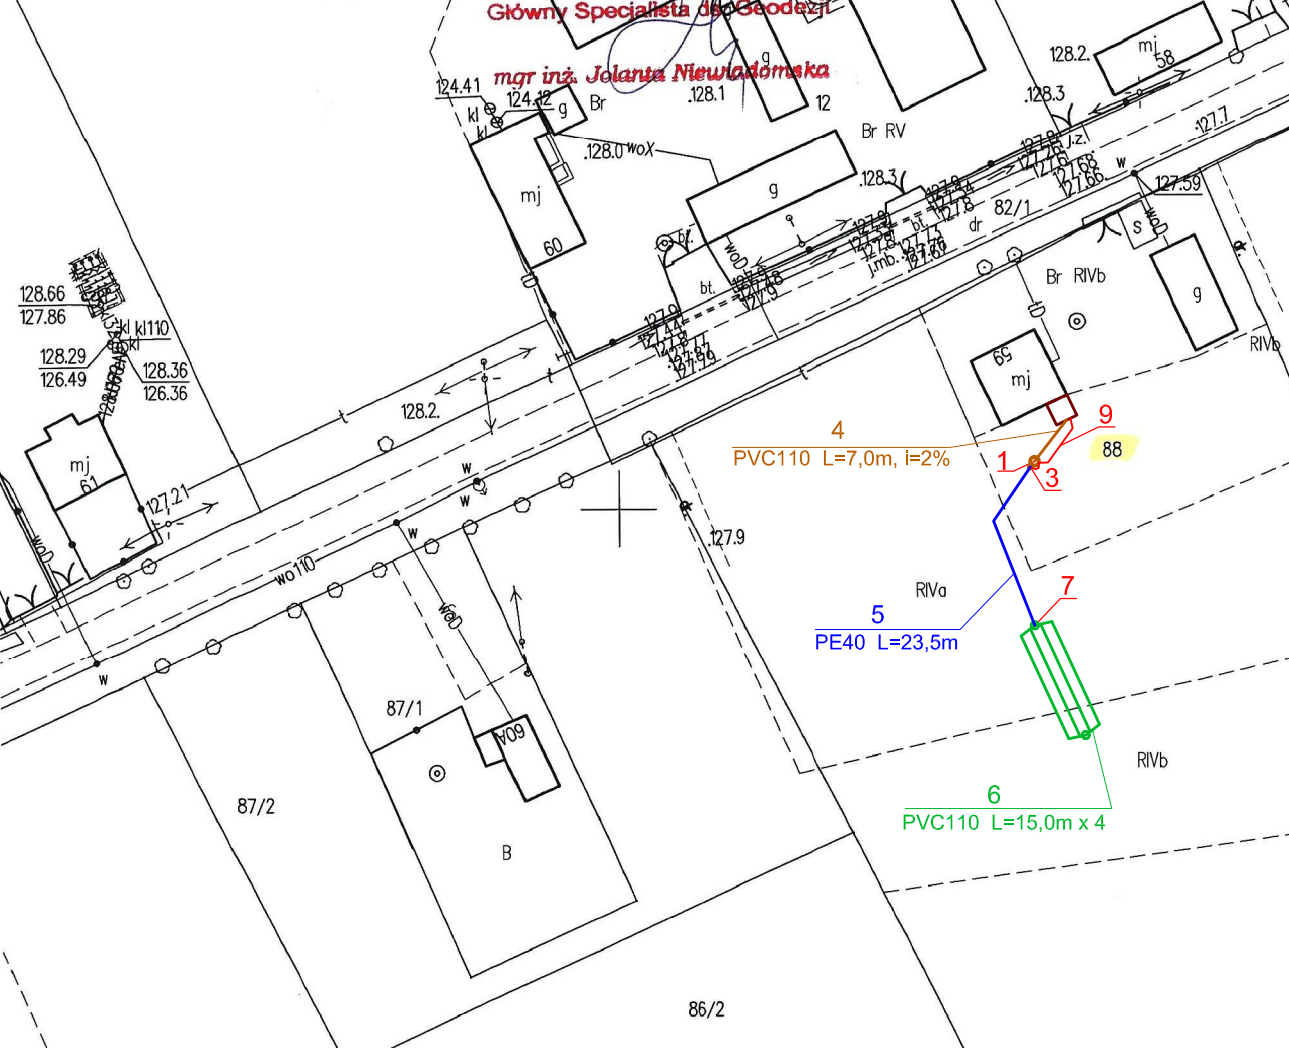

- LEGENDA:**
- 1. OŚ - oczyszczalnia ścieków
  - 2. PPS - pomp. ścieków surowych
  - 3. PPO - pomp. ścieków oczyszcz.
  - 4. RG - rurociąg grawitacyjny
  - 5. RT - rurociąg tłoczny
  - 6. DR - drenaż rozsączający
  - 7. SR - studzienka rozdzielcza
  - 8. St - studzienka rew. Ø315
  - 9. eNN - zasilanie elektryczne

Nazwa i adres obiektu budowlanego: <b>Przydomowa oczyszczalnia ścieków w gminie Nowe Ostrowy, adres: Wołodrza 59 dz. nr ew.88</b>		
Nazwa rysunku: <b>Plan sytuacyjny</b>	Skala: <b>1:1000</b>	Numer rysunku: <b>10</b>
Imię i nazwisko projektanta: <b>mgr inż. Marek Szulc</b>	Specjalność i numer uprawnień: <b>sanitarna LOD/1592/PWOS/111</b>	Data: <b>listopad 2014</b>
Podpis:		