


MAPA DO CELÓW PROJEKTOWYCH
SKALA 1:500

sporządzona przez firmę "MIERNICZY"
Sieciechów Id, 99-300 Kutno
obiekt: Ostrowy gm. Nowe Ostrowy

gm. Nowe Ostrowy
pow. kutnowski
woj. łódzkie
KERG 1002-448/20007

Mapa powstała w drodze aktualizacji istniejącej mapy numerycznej oraz wektorystycznej rastrowej mapy syt.-wys. gm. Nowe Ostrowy. Przebieg granic działek oraz konturów klasyfikacyjnych i uziębionych wzniesiono na podstawie danych ewidencyjnych gruntów i budynków.

Uwagi:
Nie wyklucza się istnienia w terenie innych przewodów których brak informacji wynika z zasobów historycznych lub niedopełnienia przepisu zgłoszenia do inwentaryzacji.
(Ustawa Prawo Geodezyjne i Kartograficzne Dz.U.30/1989.poz.136)

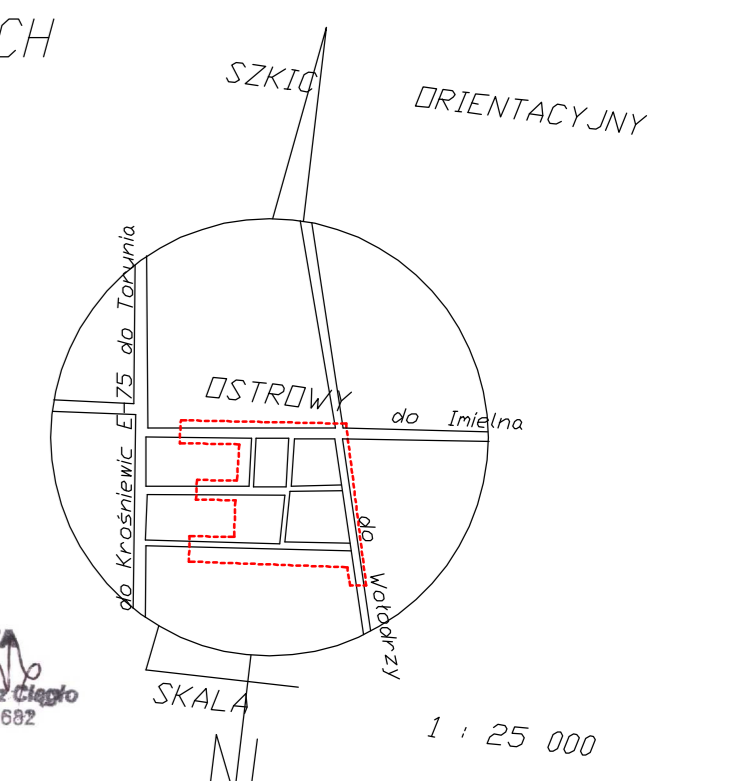

--- zakres aktualizacji
Stan aktualności na 05.2007 r.

STAROSTWO POWIATOWE w KUTNIE
Wydział Geodezji i Gospodarki Miejscowościami
Zespół Uzgodnienia Dokumentacji Projektowej Urzędzeń Inżynierskich
95-501 Kutno ul. Kościelna, 44a/45a/46a

Na podstawie art.15 ust.1 ustawy z dnia 17 maja 1984r. - Prawo geodezyjne i kartograficzne (Dz.U.2000 nr 100 poz.1068 i Nr 123 poz.1287) upoważniono wystawienie projektowanych sieci uzbrojenia terenu.

Przy realizacji decyzji:
Uzgodnienie uzbrojenia sieci uzbrojenia terenu podlega wytyczeniu i geodezyjnej inwentaryzacji przykrojonej przez jednostki uprawnione do wykonywania prac geodezyjnych. Wynikiem prac jest plan sytuacyjny i plan uzbrojenia terenu z uzgodnionym projektem inwestycji zobowiązuje się przekazać, wraz z wytyczeniem pomiarów, powyższych wytyczeniach, planem sytuacyjnym, planem uzbrojenia terenu i planem uzbrojenia terenu, do wytyczenia i geodezyjnej inwentaryzacji.

Uzgodnienie uzbrojenia sieci uzbrojenia terenu zachowuje ważność przez okres 3 lat od dnia wytyczenia i geodezyjnej inwentaryzacji, o którym mowa w §13 rozporządzenia Ministra Rolnictwa i Gospodarki Żywnościowej z dnia 2 kwietnia 2001 w sprawie geodezyjnej ewidencji sieci uzbrojenia terenu oraz sposobów uzgadniania dokumentacji projektowej (Dz.U. Nr 38, poz.455).

G.P. W. WUJAR-26/2005
(słowno opis)

Kutno, 22.03.2005
(własności i data)

Andrzej Wętkiewicz

Starostwo Powiatowe w Kutnie
Powiatowy Zarząd Geodezyjno-Kartograficzny
W sprawie uzgodnienia planu projektowego i inwentaryzacji planu sytuacyjnego i planu uzbrojenia terenu z uzgodnionym projektem inwestycji zobowiązuje się przekazać, wraz z wytyczeniem pomiarów, powyższych wytyczeniach, planem sytuacyjnym, planem uzbrojenia terenu i planem uzbrojenia terenu, do wytyczenia i geodezyjnej inwentaryzacji.

Kutno 26.07.2007
(słowno opis)

Wanda Rapierowicz
Inspektor

LEGENDA

- kanaly projektowane
- kanaly istniejące do wykorzystania
- kanaly istniejące do likwidacji

Nazwa i adres obiektu budowlanego:		Sieć kanalizacji deszczowej z przykanalikami w m. Ostrowy Kukrowina w gminie Nowe Ostrowy	
Nazwa rysunku:	Skala:	Numer rysunku:	
Projekt zagospodarowania terenu	1:500	2	
Imię i nazwisko projektanta:	Specjalność i numer uprawnień:	Data:	Podpis:
Zbigniew Cebula	sanitarna 32/00/WŁ	luty 2009	