


RZUT PIĘTRA

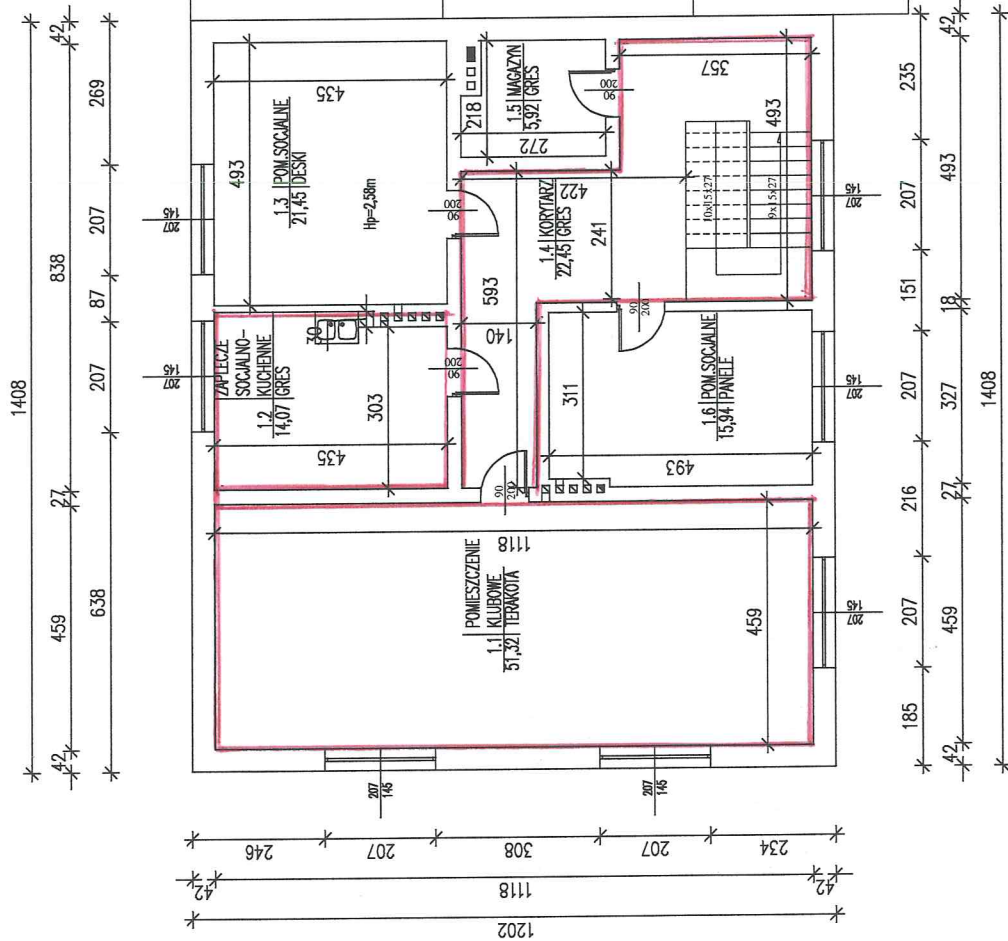

DACH

Nazwa i adres obiektu budowlanego:

Klub Seniora w Imielnie

Nazwa rysunku:

Rzut piętrowy

Skala:

1:100

Numer rysunku:

7

Imię i nazwisko projektanta:

Stanisław Sobczak

Specjalność i numer uprawnień:

upr. nr 55/84

Data:

02.2021

Podpis: