


STAROSTWO POWIATOWE W KUTNIE  
 Powiatowy Ośrodek Dokumentacji  
 Geodezyjnej i Kartograficznej  
 99-301 Kutno, ul. Królowej Jadwigi  
 tel. 24 355 47 00

Zgodnie z art. 18 ustawy z dnia 17.05.1989r.  
 -Prawo geodezyjne i kartograficzne  
 (Dz.U.100/2000, poz. 1036, ze zm.)  
 rozpowszechnianie, rozpraszanie oraz  
 reprodukcje niniejszej mapy wymaga zezwolenia  
 Starosty Kutnowskiego

STAROSTWO POWIATOWE W KUTNIE  
 POWIATOWY OŚRODEK DOKUMENTACJI  
 GEODEZYJNEJ I KARTOGRAFICZNEJ

KOPIA MAPY SYTUACYJNO-WYSOKOŚCIOWEJ  
 (DO CELÓW OPINIODAWCZYCH)  
 skala 1: 1000

Gmina Nowe Ostrowy, obręb Grodno działka nr 173  
 pow. kutnowski, woj. łódzkie

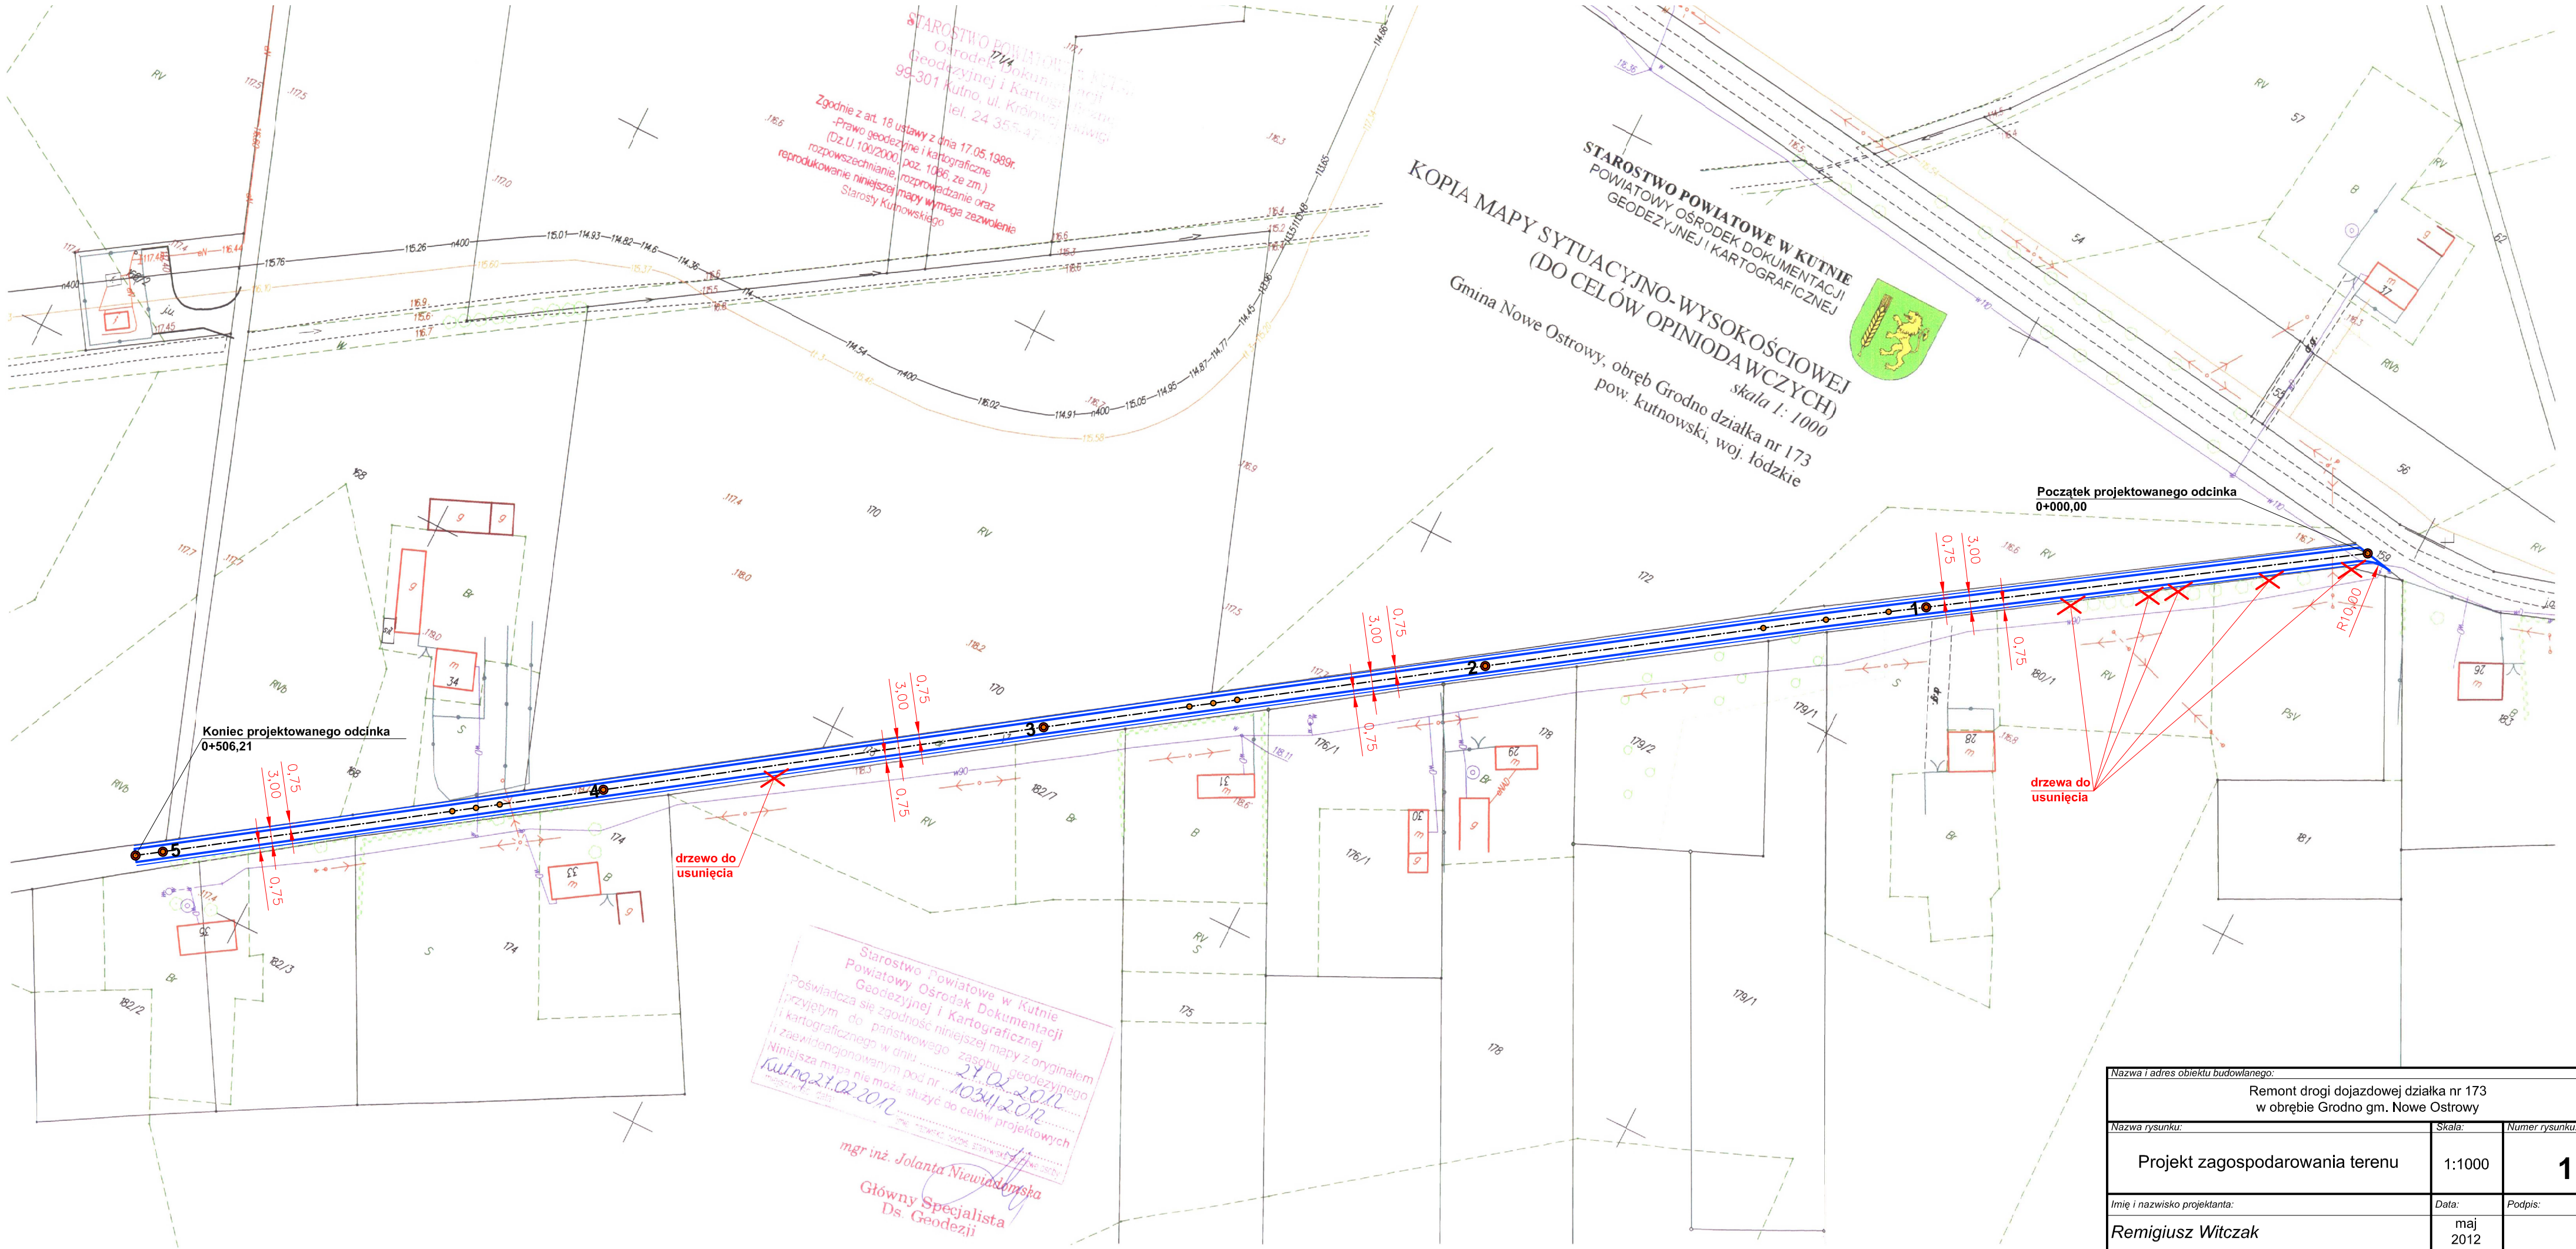

Koniec projektowanego odcinka  
 0+506,21

Początek projektowanego odcinka  
 0+000,00

drzewa do  
 usunięcia

drzewo do  
 usunięcia

Starostwo Powiatowe w Kutnie  
 Powiatowy Ośrodek Dokumentacji  
 Geodezyjnej i Kartograficznej  
 przyjął do państwowego zasobu geodezyjnego  
 i kartograficznego w dniu 21.02.2012  
 i zewidencjonowanym pod nr 1034/2012  
 Niniejsza mapa nie może służyć do celów projektowych  
 Kutno, 21.02.2012

mgr inż. Jolanta Niewiadomska  
 Główny Specjalista  
 Ds. Geodezji

Nazwa i adres obiektu budowlanego: Remont drogi dojazdowej działka nr 173 w obrębie Grodno gm. Nowe Ostrowy		
Nazwa rysunku: Projekt zagospodarowania terenu	Skala: 1:1000	Numer rysunku: <b>1</b>
Imię i nazwisko projektanta: Remigiusz Witczak	Data: maj 2012	Podpis: