

MAPA SYTUACYJNO - WYSOKOŚCIOWA DO CELÓW PROJEKTOWYCH

SKALA 1: 500

Mapa powstała w wyniku aktualizacji istniejącej mapy numerycznej
obręb Byszew gm.Kutno arkusz 6.174.30.15.2.1

KERG: 1002-740/2012

Wykonawca:

gm. Nowe Ostrowy
obręb Ostrowy - 11
powiat kutnowski
woj. łódzkie


USŁUGI GEODEZYJNE
Halina Tadeusiak
99-301 Kutno
ul.Królowej Jadwigi 5/10
tel.0601981906

Mapa aktualna na dzień 29.06.2012r
W obszarze oznaczonym linią czarną przerywaną dokonano aktualizacji treści mapy zasadniczej
o treść obowiązkową.

UWAGA:
Nie wyklucza się istnienia w terenie innych
z zastrzeżeniem przepisów zgłoszenia do inwentaryzacji.
(Ustawa Prawo Geodezyjne i Kartograficzne -
Dz. U. 30/1989, poz. 163)

Przebieg granic działek oraz konturów i użytków wniesiono
na podstawie danych z ewidencji gruntów i budynków

Szkiec orientacyjny skala 1:40000

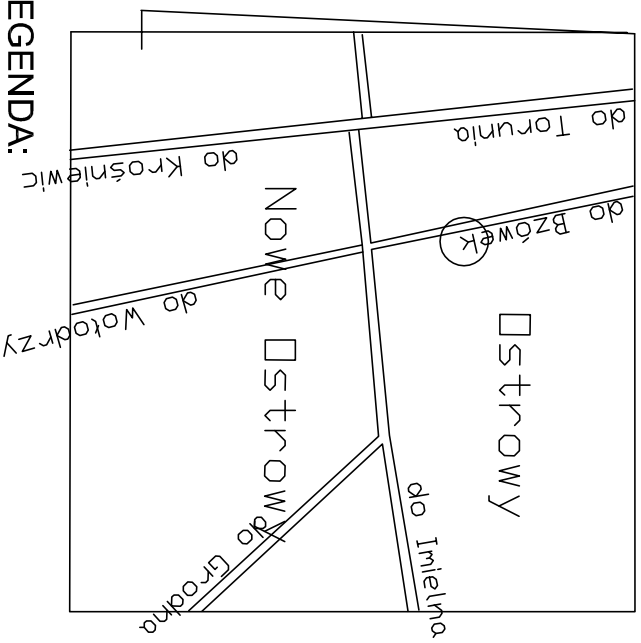


LEGENDA:

ABCDEF - Zakres Opracowania

1 - Istniejący Budynek Szkoły w Ostrowach

2 - Projektowana Kociłownia na Paliwo Stałe - Ekogroszek

- Tereny zielone
- Utwardzenie terenu
- Istniejące budynki
- Wejścia do Budynku

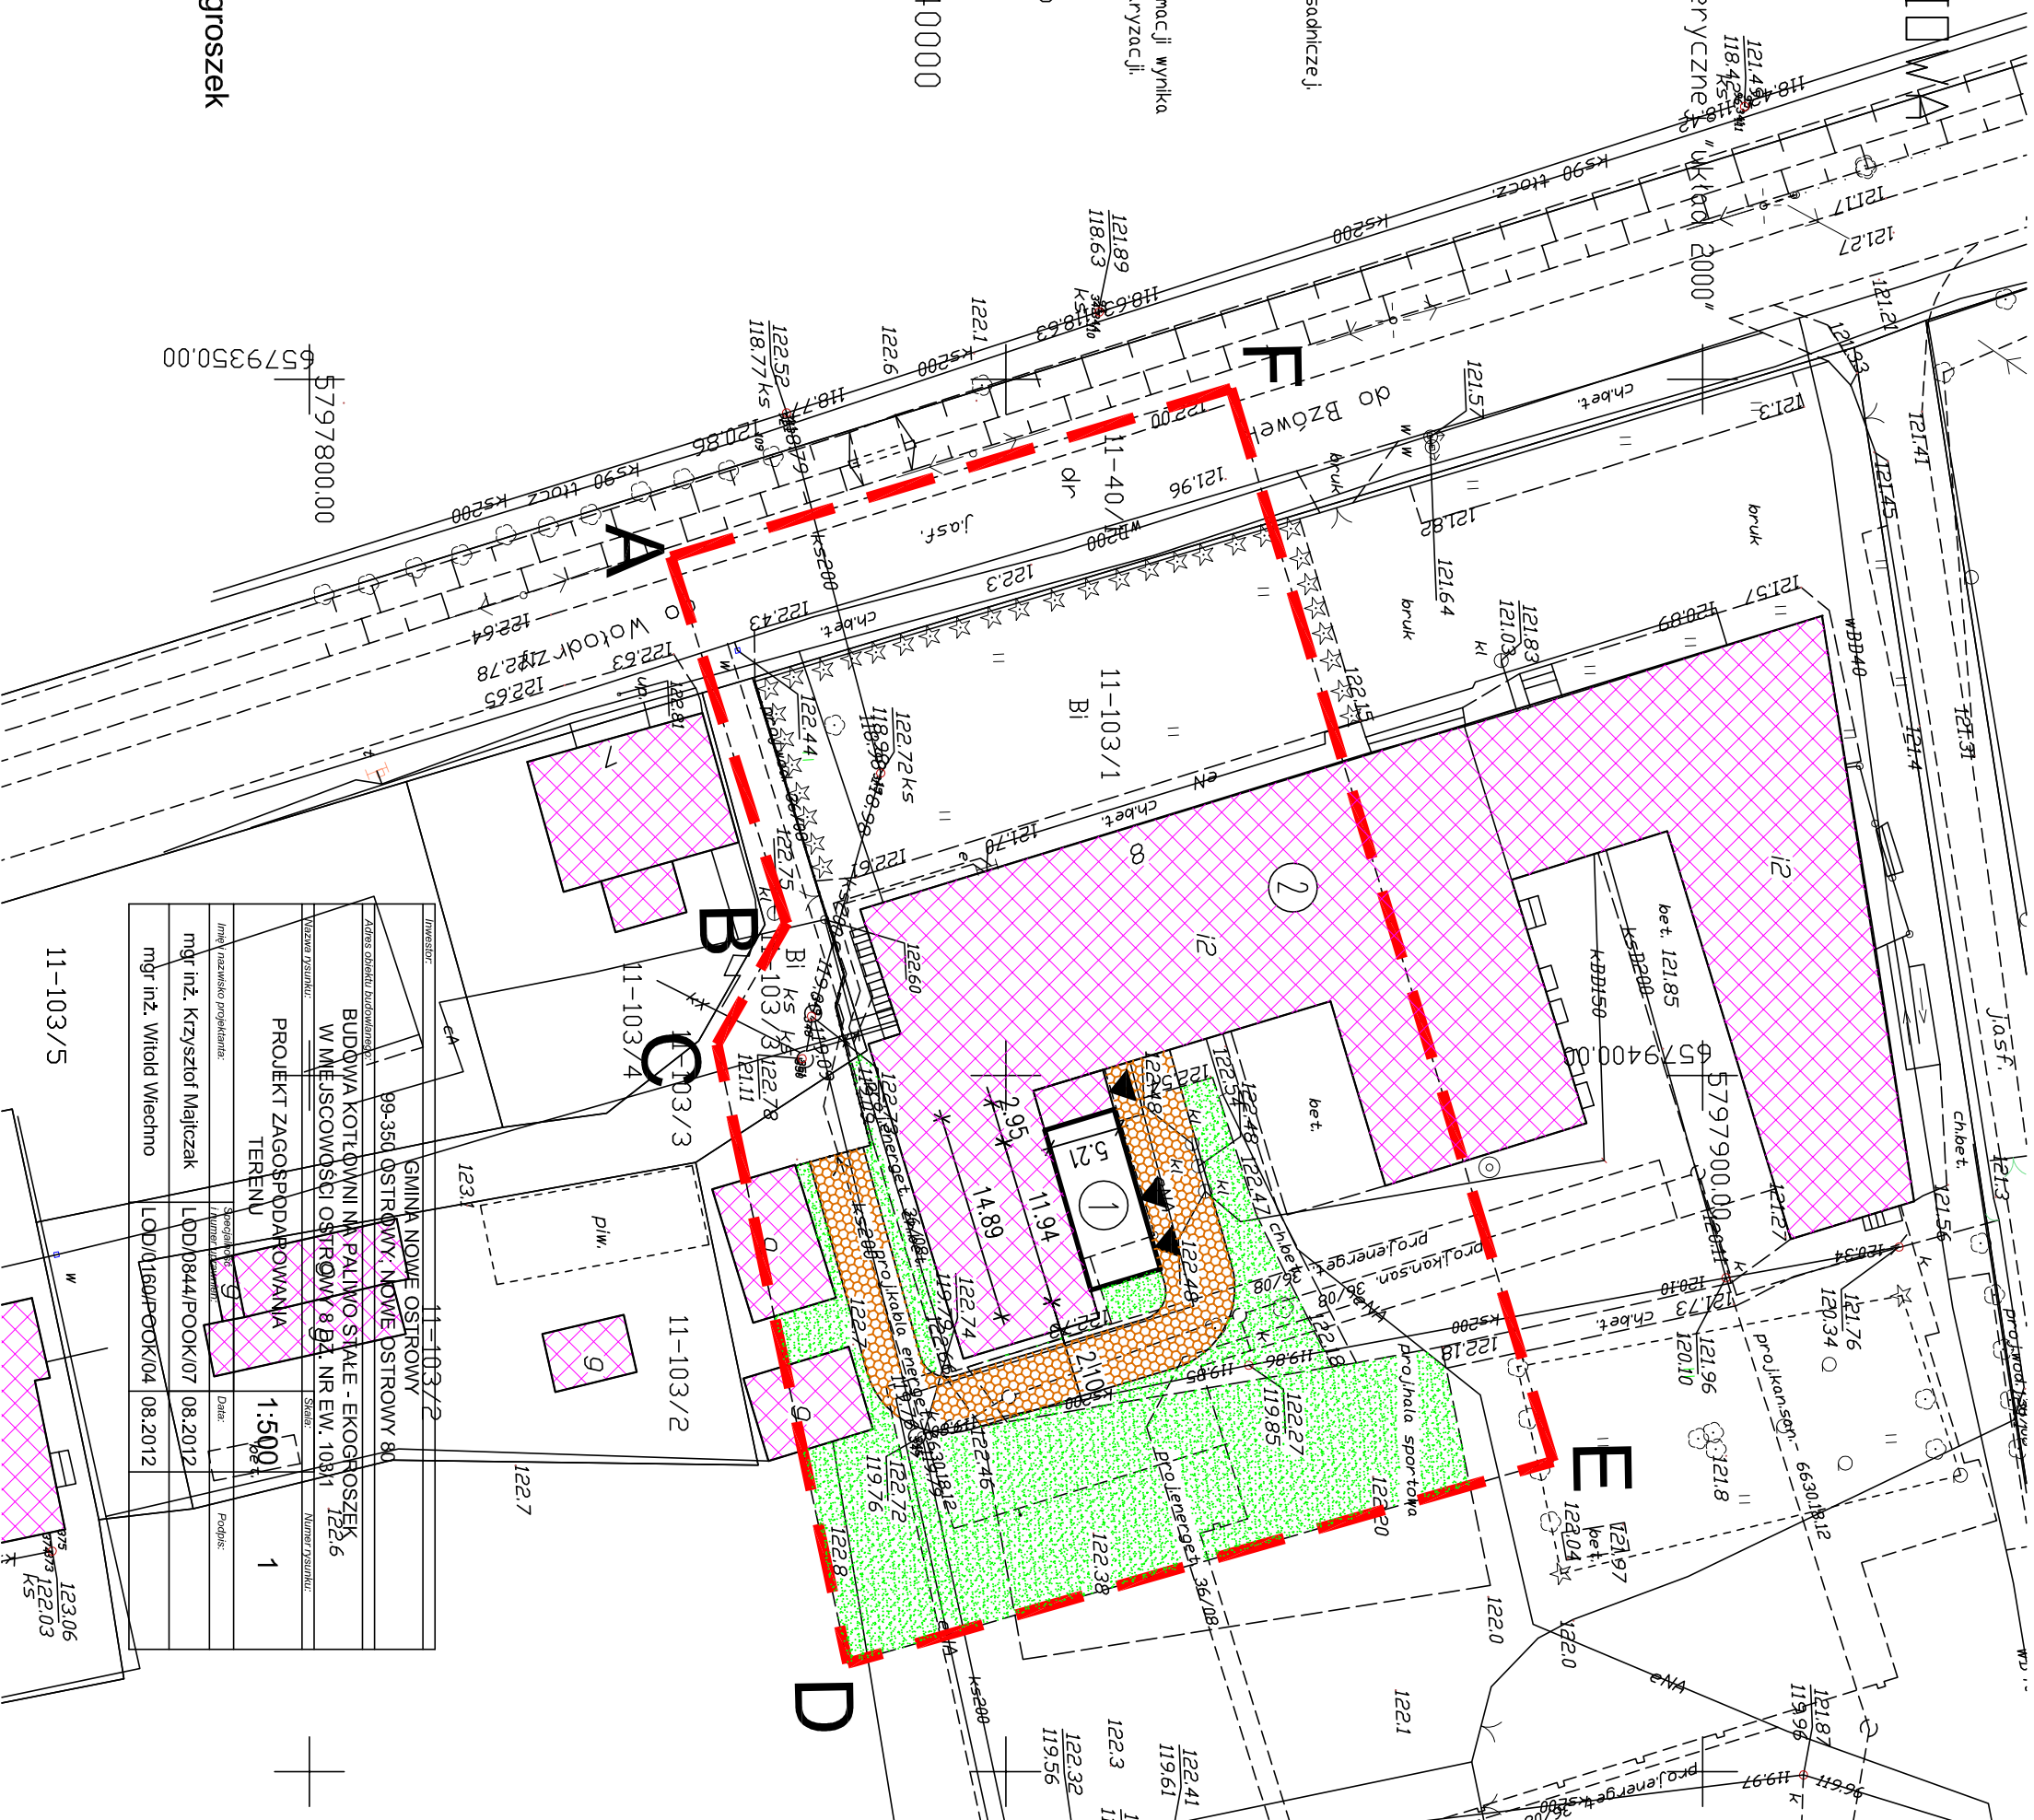

INWESTOR:		11-103/2	
GMINA NOWE OSTROWY		99-350 OSTROWY, NOWE OSTROWY 80	
ZAKRES OPRACOWANIA:			
BUDOWA KOTŁOWNI NA PALIWO STAŁE - EKOGRΟΣZEK			
W MIEJSCOWOŚCI OSTROWY 8 BZ NR EW. 103/1			
WZANĄTY SYMIOŁ:		SYMIOŁ	
PROJEKT ZAGOSPODAROWANIA TERENU		1:500	
Imię i nazwisko projektanta:		Data:	
mgr inż. Krzysztof Majliczak		LDD/0844/POOK/07 08.2012	
mgr inż. Witold Wiechno		LOD/1160/POOK/04 08.2012	
Podpis:		1	

