


PROJEKT ZAGOSPODAROWANIA Budynek Urzędu Gminy Nowe Ostrowy 80, dz.nr 31/2 obręb nr 10, Nowe Ostrowy Urząd Gminy Nowe Ostrowy

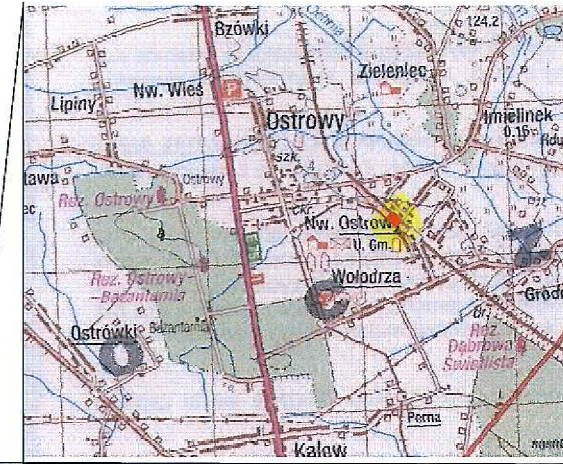

szkic orientacji – skala 1: 100 000

MAPA SYTUACYJNO – WYSOKOŚCIOWA DO CELÓW PROJEKTOWYCH SKALA 1:500

Mapę wykonano na podstawie mapy numerycznej gm. Nowe Ostrowy – układ 2000 – mapy syt. – wys. arkusz nr 6.175.31.11.4.3, 6.175.31.16.2.1 oraz pomiaru własnego. Przebieg granic działek oraz konturów klasyfikacyjnych wprowadzono na podstawie danych z ewidencji gruntów i budynków

Wykonano w
Pracowni Usług Geodezyjnych
"VITAMS" s.c
99-300 Kutno, ul. Długosza 9a
tel./fax. (024) 254-64-68

OBIEKT: woj. łódzkie
pow. kutnowski
gm. Nowe Ostrowy
obręb nr 10 – Nowe Ostrowy, dz. nr 31/1, 31/2, 31/3

kierownik prac: Jerzy Kołodziejek
upr. geod. nr 6550


KERG: 1002 – 159 / 2012

UWAGA:

Nie wyklucza się istnienia w terenie innych przewodów, o których brak informacji wynika z zaszczości historycznych lub niedopełnienia przepisów zgłoszenia do inwentaryzacji. (Ustawa Prawo Geodezyjne i Kartograficzne – Dz. U. 30/1998, poz. 163)

Mapa aktualna na dzień: 09. 03. 2012 r.

Kutno, dn. 15. 03. 2012 r.

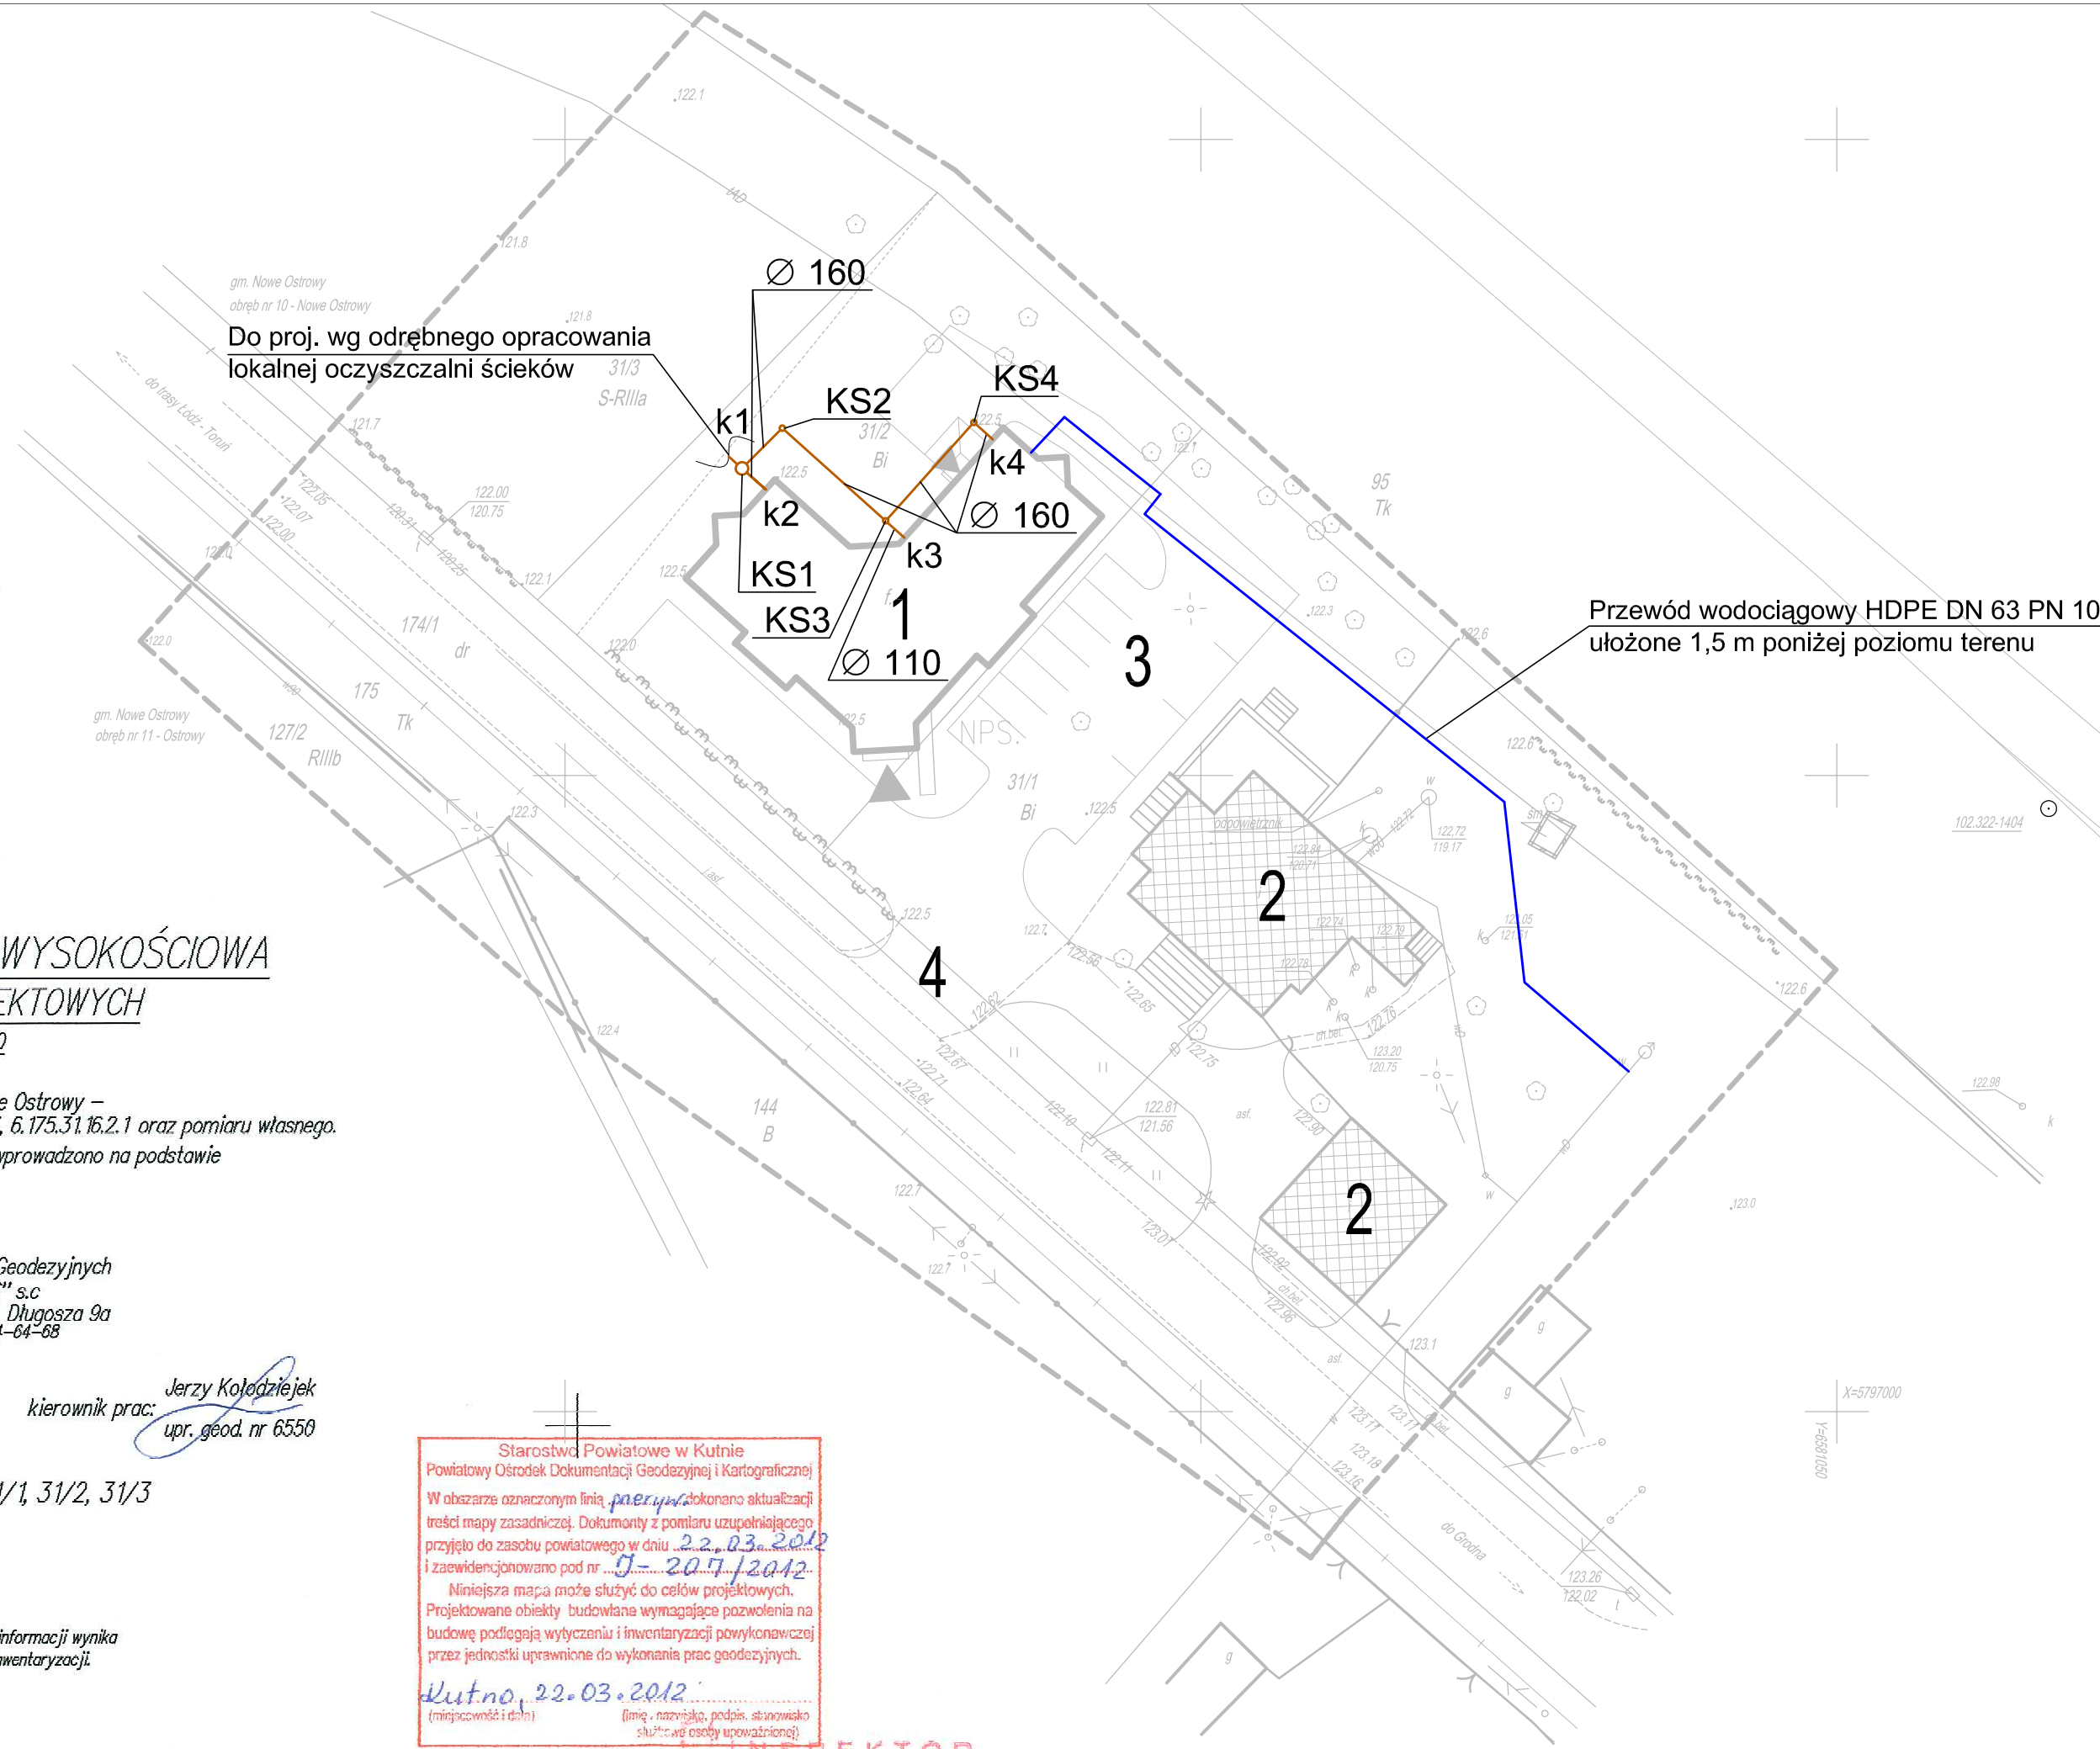

Do proj. wg odrębnego opracowania
lokalnej oczyszczalni ścieków

Przewód wodociągowy HDPE DN 63 PN 10
ulożone 1,5 m poniżej poziomu terenu

- 1 - budynek biurowy - projektowany
- 2 - budynki sąsiednie - istniejące
- 3 - parking - projektowany
- 4 - wjazd - istniejący

NPS. miejsce postojowe dla niepełnosprawnych

- instalacja wodociągowa
- instalacja kanalizacji sanitarnej

Starostwo Powiatowe w Kutnie
Powiatowy Ośrodek Dokumentacji Geodezyjnej i Kartograficznej
W obszarze oznaczonym linią przerywaną dokonano aktualizacji treści mapy zasadniczej. Dokumenty z pomiaru uzupełniającego przyjęto do zasobu powiatowego w dniu 22.03.2012 i zaewidencjonowano pod nr 0-207/2012.
Niniejsza mapa może służyć do celów projektowych. Projektowane obiekty budowlane wymagające pozwolenia na budowę podlegają wytyczeniu i inwentaryzacji powykonawczej przez jednostki uprawnione do wykonania prac geodezyjnych.
Kutno, 22.03.2012
(imię, nazwisko, podpis, stanowisko służbowo osoby upoważnionej)

INSPEKTOR
Wanda Rapsiewicz

| MAGBUD Bogdan Krawczyk | | Pracownia Projektowo Usługowa Kutno ul. G.Narutowicza 8 | |
|--|--|--|------------|
| Nazwa opracowania | Budynek Urzędu Gminy- instalacje sanitarne | | |
| Przedmiot rysunku | Projekt zagospodarowania terenu | Skala | 1:500 |
| Lokalizacja obiektu | Nowe Ostrowy, dz. nr ewid. 31/2 | Nr rys. | 1 |
| Inwestor | Urząd Gminy Nowe Ostrowy 99-350 Nowe Ostrowy 80 | Data | 11.2012 r. |
| Projektant | mgr inż. Łukasz Tarnowski LOD/0828/POOS/07 | Upr. bud. nr | |
| Asystent proj. | mgr inż. Michał Tyrański | | |
| Właścicielem praw do niniejszego rysunku jest Pracownia Projektowo Usługowa Magbud Bogdan Krawczyk w Kutnie. Publikowanie i wprowadzanie zmian bez pisemnej zgody jast zabronione. | | | |