

1. Nazwa organu wydającego licencję: STAROSTA KUTNOWSKI

2. Licencjodawca: Gmina Nowe Ostrowy

w. Nowe Ostrowy 80

99-330 Ostrowy

3. Informacje o materiałach zasobu, których dotyczy licencja:

Lp	Nazwa materiału zasobu	Identyfikator zasobu	Data wykonania kopii	Określenie obszaru/obszaru do którego odnosi się licencja
1	Materiał zasobu w postaci wydruku	P.1002.2016.2436	2020.01.27	Gródziew dr. 144

4. Niniejsza licencja uprawnia licencjodawcę, wymienionego w pkt 2, lub ustanowione przez licencjodawcę podmioty do wykorzystywania, w szczególności w pkt 3 materiałach zasobu: dla potrzeb własnych niezwiązanych z działalnością gospodarczą, bez prawa publikacji w sieci Internet

5. Nie ma materiału licencji i udostępnianie materiałów zasobu przez licencjodawcę innym podmiotom dla realizacji odni i w granicach uprzednio określonych w ust. 4.

Wystawil: Blanka Wasiak

podpisze organu lub upoważnionej osoby

POUCZENIE

Zgodnie z art. 48a ust. 1 ustawy z dnia 17 maja 1989 r. - Prawo geodezyjne i kartograficzne (Dz. U. z 2019 r., poz. 725) kto wykorzystuje materiały zasobu bez wymagalnej licencji lub udostępnia je wbrew postanowieniom licencji osobom trzecim, podlega karze pieniężnej w wysokości dziesiętkrotności opłaty za udostępnienie tych materiałów.

Licencja wydana została z art. 48c ust. 4 ustawy z dnia 17 maja 1989 r. - Prawo geodezyjne i kartograficzne zwanym:


1) niepowołany identyfikator uniwersalny weryfikacji licencji: P.1880983.RS1.4.439.91.01.TheoKad4761

2) adres strony internetowej umożliwiającej przeprowadzenie weryfikacji o której mowa w pkt 1: <https://portal.kutno.gopozna.pl/mapa/ostrowek/weryfikacja.php>

3) adres strony internetowej umożliwiającej przeprowadzenie weryfikacji o której mowa w pkt 1: <https://portal.kutno.gopozna.pl/mapa/ostrowek/weryfikacja.php>

4) agencja z art. 48c ust. 4 ustawy zamierzająca wyliczycielom licencja nie wymaga osobno organu lub upoważnionego pracownika oraz pisarstwa urzędowego sporządzonego w sposób weryfikacji:

w Internetu na stronie internetowej, o której mowa w pkt 2 wpisane identyfikatory o którym mowa w pkt 1 i następującą przycisk Weryfikuj

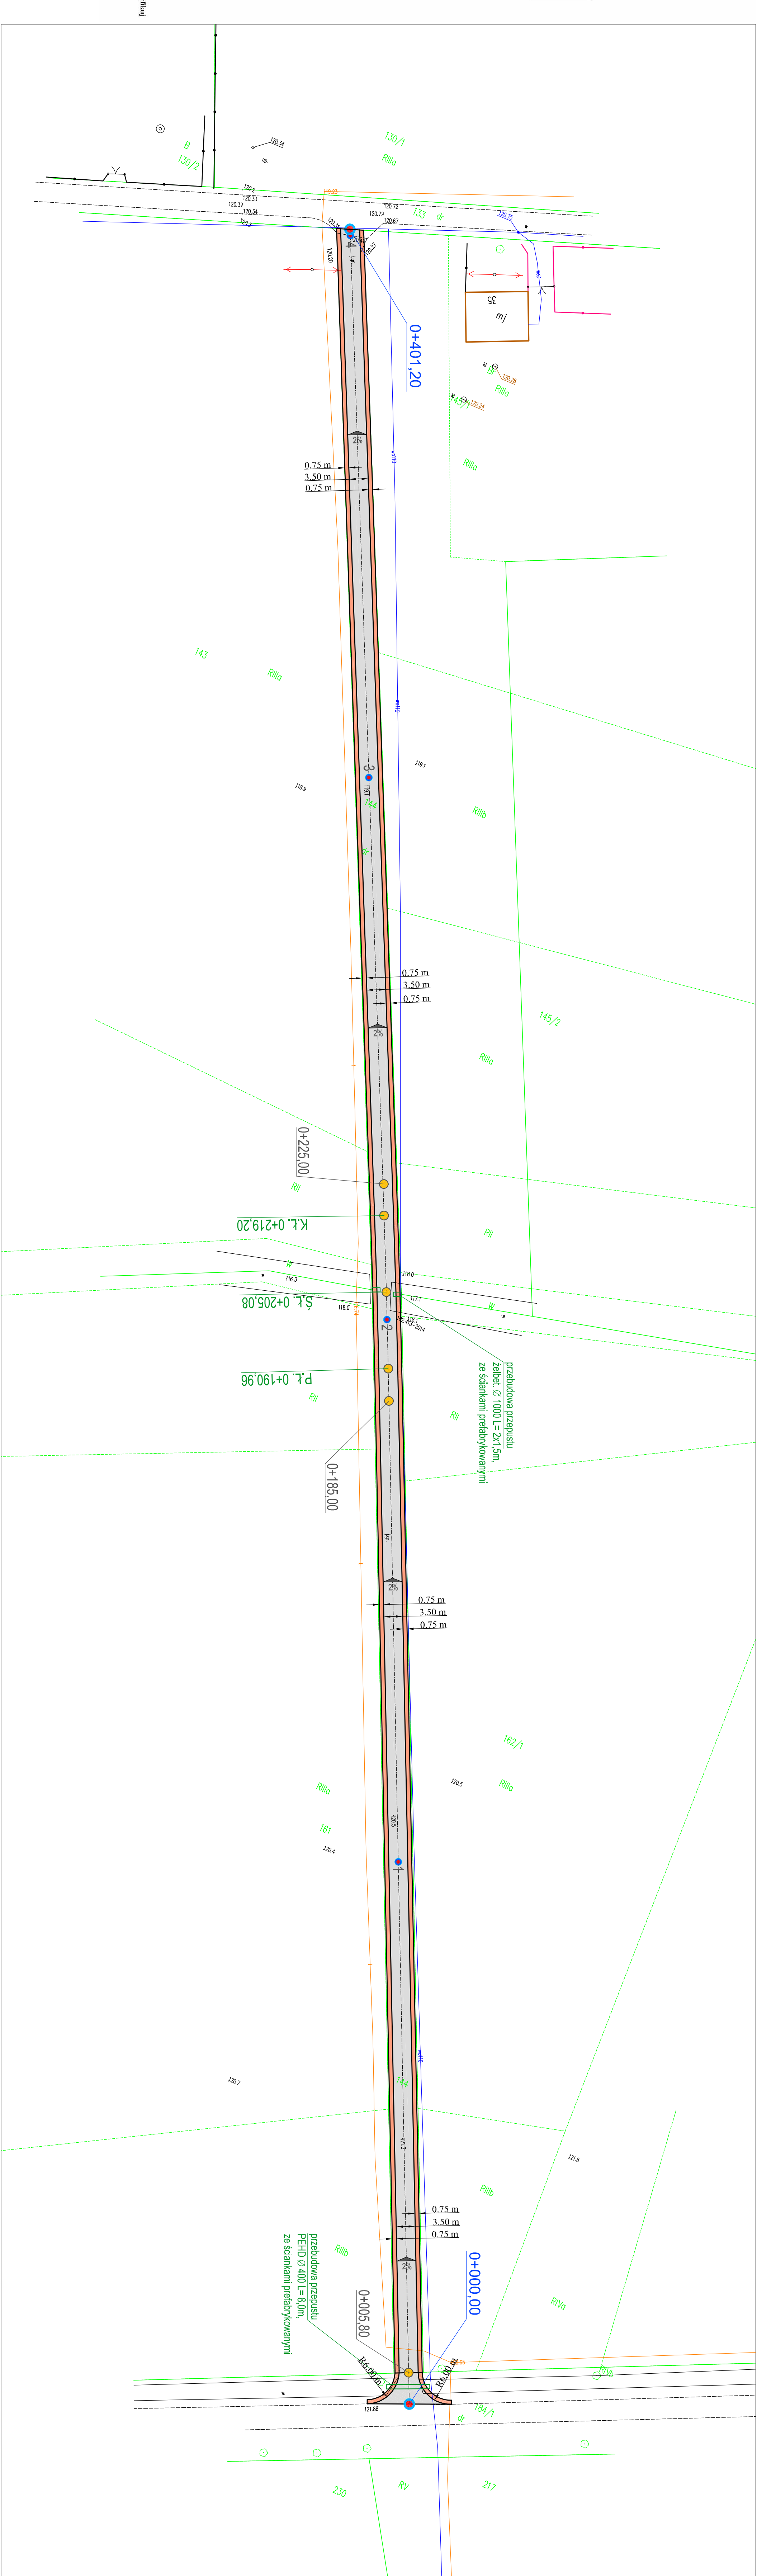

Nazwa projektu: Remont drogi gminnej nr 102329E w miejscowości Gródziew gmina Nowe Ostrowy	
Nazwa rysunku: Projekt zagospodarowania terenu	Skala: 1:500
Imię i nazwisko projektanta: mgr inż. Stanisław Sobczak	Data: 01.2020
Podpis:	
Data: 01.2020	

Nazwa projektu: Remont drogi gminnej nr 102329E w miejscowości Gródziew gmina Nowe Ostrowy	
Nazwa rysunku: Projekt zagospodarowania terenu	Skala: 1:500
Imię i nazwisko projektanta: mgr inż. Stanisław Sobczak	Data: 01.2020
Podpis:	