

# MAPA DO CELÓW PROJEKTOWYCH

skala 1 : 500  
 ARKUSZ NR 12 (13)

woj. kujawski  
 pow. kutnowski  
 Nowe Ostrowy  
 Jednostka ewidencyjna: gmina Nowe Ostrowy – 100208.2  
 Obręb ewidencyjny: Grodno – 100208.2.0003  
 Obręb ewidencyjny: Nowe Ostrowy – 100208.2.0010  
 Obręb ewidencyjny: Ostrowy – 100208.2.0011  
 Obręb ewidencyjny: Wołódzka – 100208.2.0013

Wykonano w Pracowni Usług Geodezyjnych VITAMIS s.c.  
 Marek Błaszczyk, Andrzej Nowak, Jerzy Kosiński  
 99 – 301 Kutno, ul. Granwadowska 19A  
 tel. (24) 254 64 68

sporządził: Karolina Talarowicz  
 kierownik prac: mgr inż. Marek Błaszczyk  
 upr. geod. nr 2056

GP III. 6640. 321. 2016

**mgr inż. Marek Błaszczyk**  
 upr. geodezyjny 0061 K 2056


Układ współrzędnych: prostokątnych płaskich – 2000/6  
 Układ wysokości – Kronstadt 60  
 Oznaczenie granic obszaru, który był przedmiotem okładzacji: Mapa wykonana na dzień 28. 04. 2016 r.  
 Mapa wykonana 20. 05. 2016 r.

1. Mapa do celów projektowych została wykonana za pomocą urządzenia pomiarowego, którego dokładność została potwierdzona w sposób opisany w załączniku nr 1 do niniejszego projektu.
2. Nie wyklucza się w terenie innych przebiegów, o których brak informacji wynika z założeń historycznych lub niedopełnienia przepisów zgłoszenia do inwentaryzacji (Art. 43 ustawy z dnia 02. 02. 2006 r. Prawo Budowlane Dz. U. z 2016 r. poz. 290).
3. Kontur użytku gruntowego oznaczony symbolem nie jest uprzedzonym w razie zmiany ewidencyjnej.
4. Kontur użytku gruntowego oznaczony symbolem nie jest uprzedzonym w razie zmiany ewidencyjnej.

Oznaczeniem ze mniejszą wartością słoniem drugi egzemplarz oryginału tożsamy z pierwszym egzemplarzem przeznaczonym dla zamawiadającego.



**ZARZĄD POWIATU W KUTNIE**  
 ul. Koszubińska 16, tel. (24) 355 47 80  
 99-300 Kutno, tel. (24) 355 47 84  
**Załącznik do pisma, decyzji**  
 Nr Dr ...  
 1 data: ...

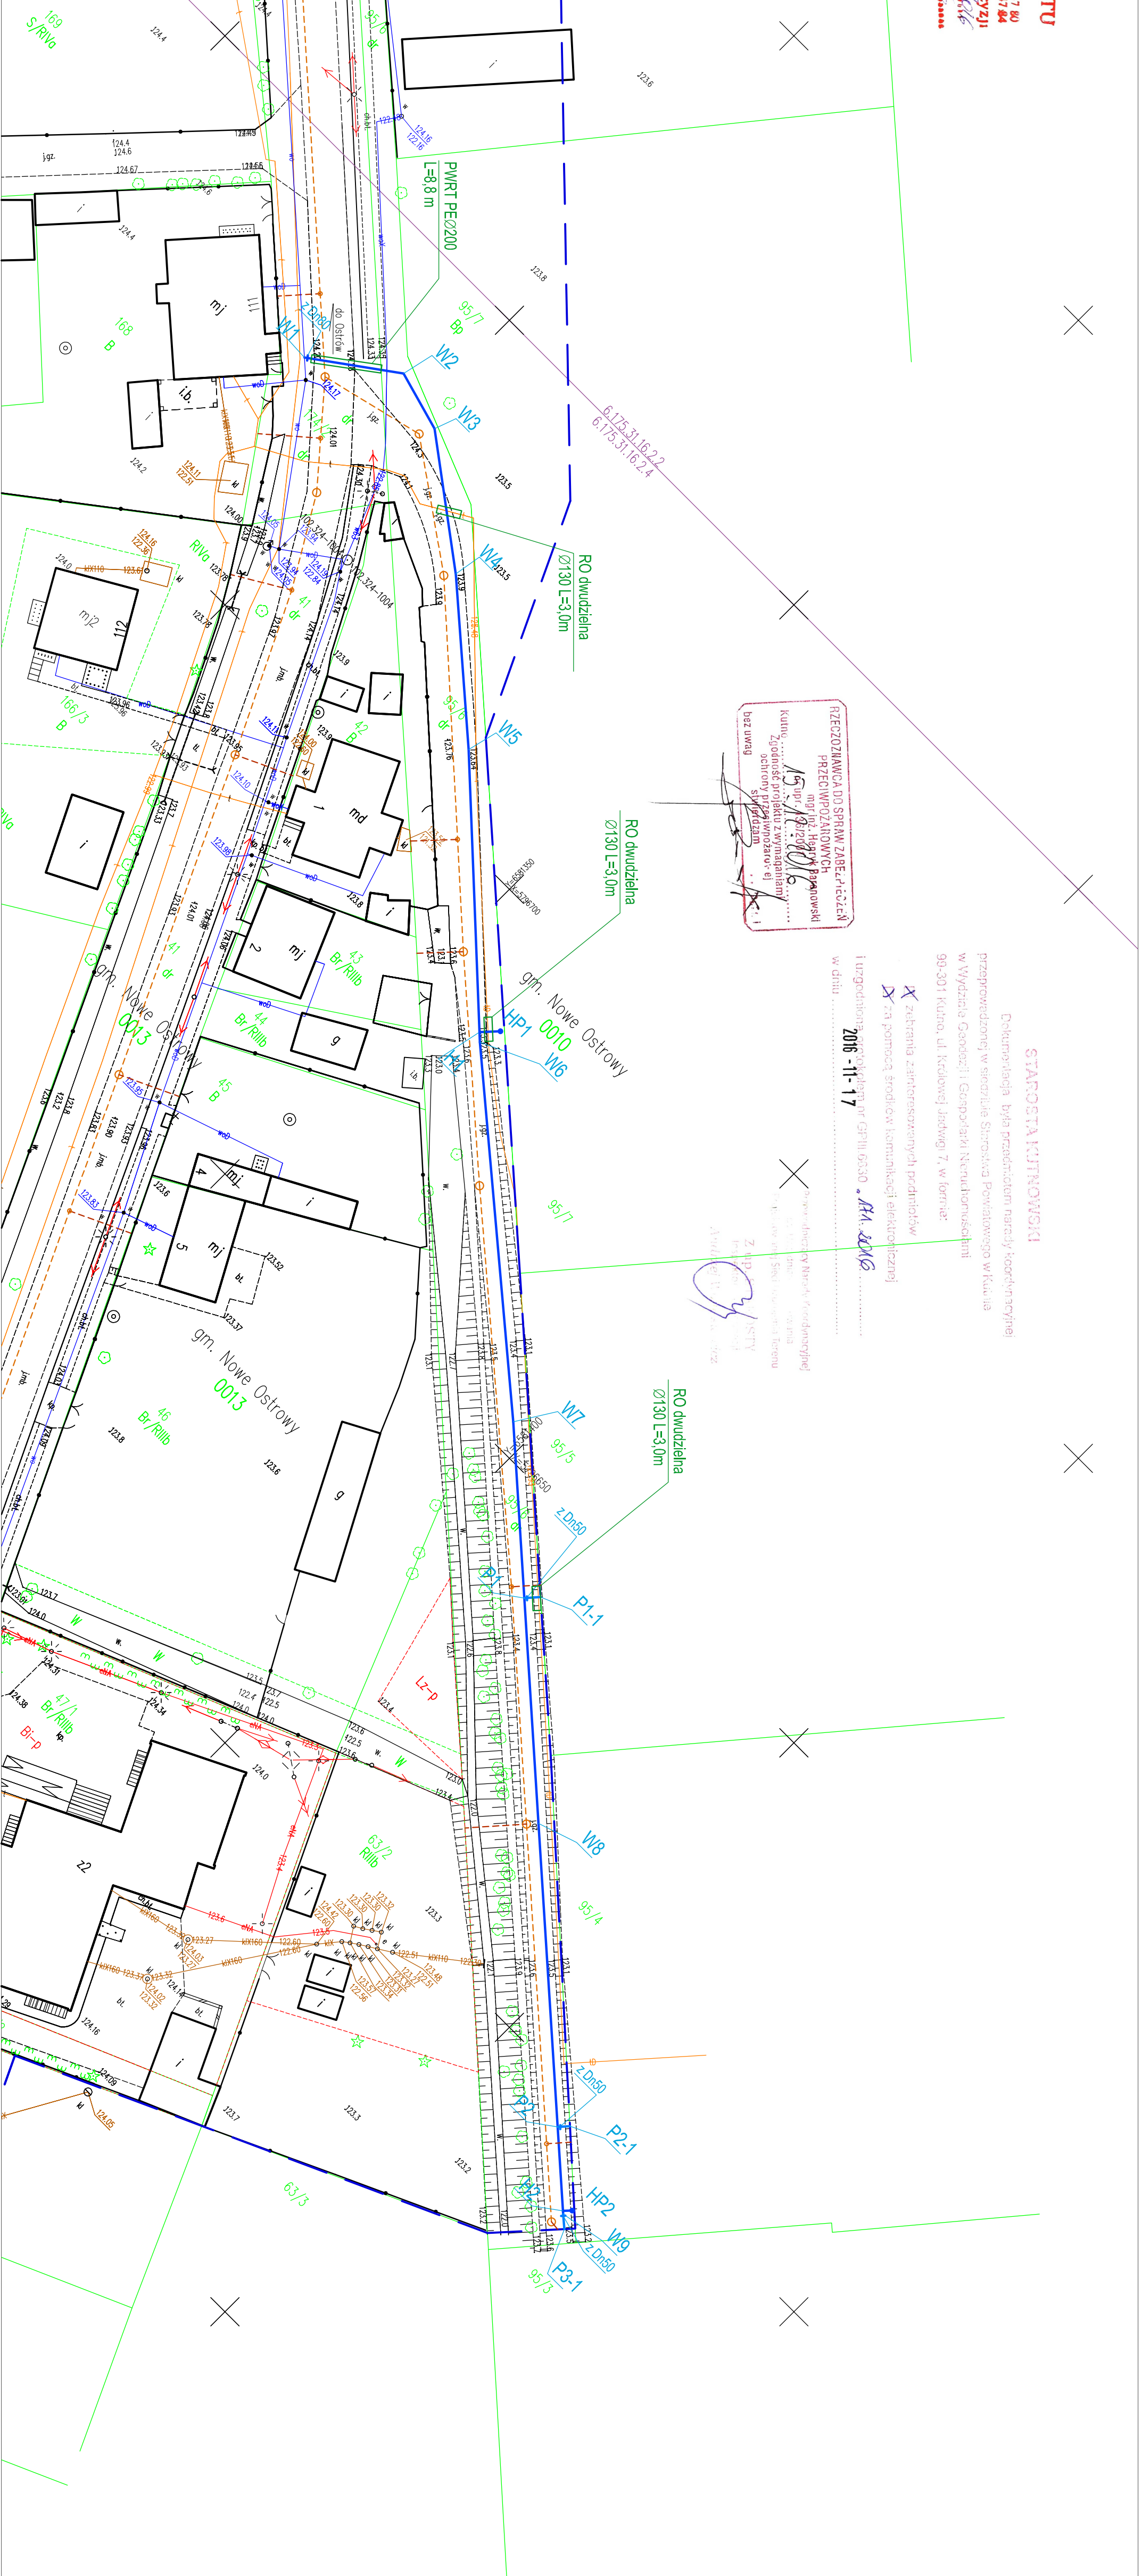

**PRZEGLĄDANIE DO SPRAW ZABEPIECZENIA PRZECIWPOROZĄDNIWYCH**  
 mgr inż. Henryk Białowski  
 ul. ...  
 Zgodnie z przepisami art. 19 ust. 1 pkt 1) ustawy z dnia 27.06.2001 r. o gospodarce nieruchomościami (Dz. U. z 2016 r. poz. 290) podpisuję niniejszą mapę do celów projektowych.

**PRZEGLĄDANIE DO SPRAW ZABEPIECZENIA PRZECIWPOROZĄDNIWYCH**  
 mgr inż. Henryk Białowski  
 ul. ...  
 Zgodnie z przepisami art. 19 ust. 1 pkt 1) ustawy z dnia 27.06.2001 r. o gospodarce nieruchomościami (Dz. U. z 2016 r. poz. 290) podpisuję niniejszą mapę do celów projektowych.

## STARCISTA KUTNOWSKI

Dotychczasowa była przedmiotem narady koordynacyjnej przeprowadzonej w siedzibie Starostwa Powiatowego w Kutnie w Wydziale Geodezji i Gospodarki Nieruchomościami w 99-301 Kutno, ul. Kiedrowskiej-Jadziwgi 7, w formie: **X** zaletnienia zainteresowanych podmiotów **X** za pomocą środków komunikacji elektronicznej

2016 - 11 - 17

## LEGENDA

- projektowana sieć wodociągowa PVC Dn 90
- projektowane odgałenienia sieci wodociągowej PE Dn 50
- projektowana kanalizacja sanitarna PVC 200/160- wg odrębnego opracowania ZUD nr GP.III.6630.167.2016
- rury przewietrowe / osłonowe

Posiadać się ze niniejszym dokumentem został opracowany w wyniku prac: inżynierskich i kartograficznych, których rezultaty zawiera operat techniczny i plany inwentaryzacji, w tym plany sytuacyjne, plany sytuacyjne i kartograficznego	STAROSTA KUTNOWSKI 99-300 Kutno ul. Tadeusza Kościuszki 16
Adresat: Zarząd Powiatu w Kutnie	Z up. Starosty Marek Błaszczyk
Adresat: Zarząd Powiatu w Kutnie	mgr inż. Henryk Białowski

Organ prowadzący kartograficzny zespół geodezyjny kartograficzny	STAROSTA KUTNOWSKI 99-300 Kutno ul. Tadeusza Kościuszki 16
Identyfikator ewidencyjny materiału zespołu - operatu technicznego	GP.III.6640.321.2016
Data zamknięcia operatu technicznego	2016-11-17
Inne informacje	Z up. Starosty Marek Błaszczyk

DIREKCJA INWESTYCJI W KUTNIE Sp. z o.o. 99-300 Kutno, ul. Wojska Polskiego 10a tel./fax: (024) 355 23 55 e-mail: dikt@inw.kutno.pl www.dikt@inw.kutno.pl	
NAZWA ZADANIA: Budowa sieci wodociągowej z odgałenieniami w miejscowości Nowe Ostrowy dz. 174/21 95/6 gmina Nowe Ostrowy	
INWESTOR: GMINA NOWE OSTROWY Nowe Ostrowy 80, 99-350 Ostrowy	DATA: listopad 2016r
NAZWA PRZEKAZU: Projekt zagospodarowania terenu	SKALA: 1:500
WYKONAWCA: inż. Lukasz Tomalak	TYTUŁ: 1