

Poświadczą się zgodność niniejszej kopii z treścią materiału państwowego zasobu geodezyjnego i kartograficznego	
Organ prowadzący państwowy zasób geodezyjny i kartograficzny	STAROSTA KUTNOWSKI 99-300 Kutno ul. Tadeusza Kościuszki 16
Nazwa materiału zasobu	mapa zasadnicza, gm. Nowe Ostrowy obręb Wołodrzy dz. 10/1
Identyfikator ewidencyjny materiału zasobu	skaj. 180/2000 6.145.31.2.1 skala 1:1000
Data wykonania kopii	30.10.2014r.
Imię, nazwisko i podpis osoby reprezentującej organ	


G-P111. 6642. 1299. 2014

Z up. Starosty
Główny Specjalista ds. Geodezji

mgr inż. Jolanta Niewiadomska

11 PROJEKT ZAGOSPODAROWANIA TERENU

DZIAŁKA NR 10/1 OBRĘB WOŁODRZA GM. NOWE OSTROWY
Pani Sujeczka Katarzyna zam. Wołodrzy 62a gm. Nowe Ostrowy

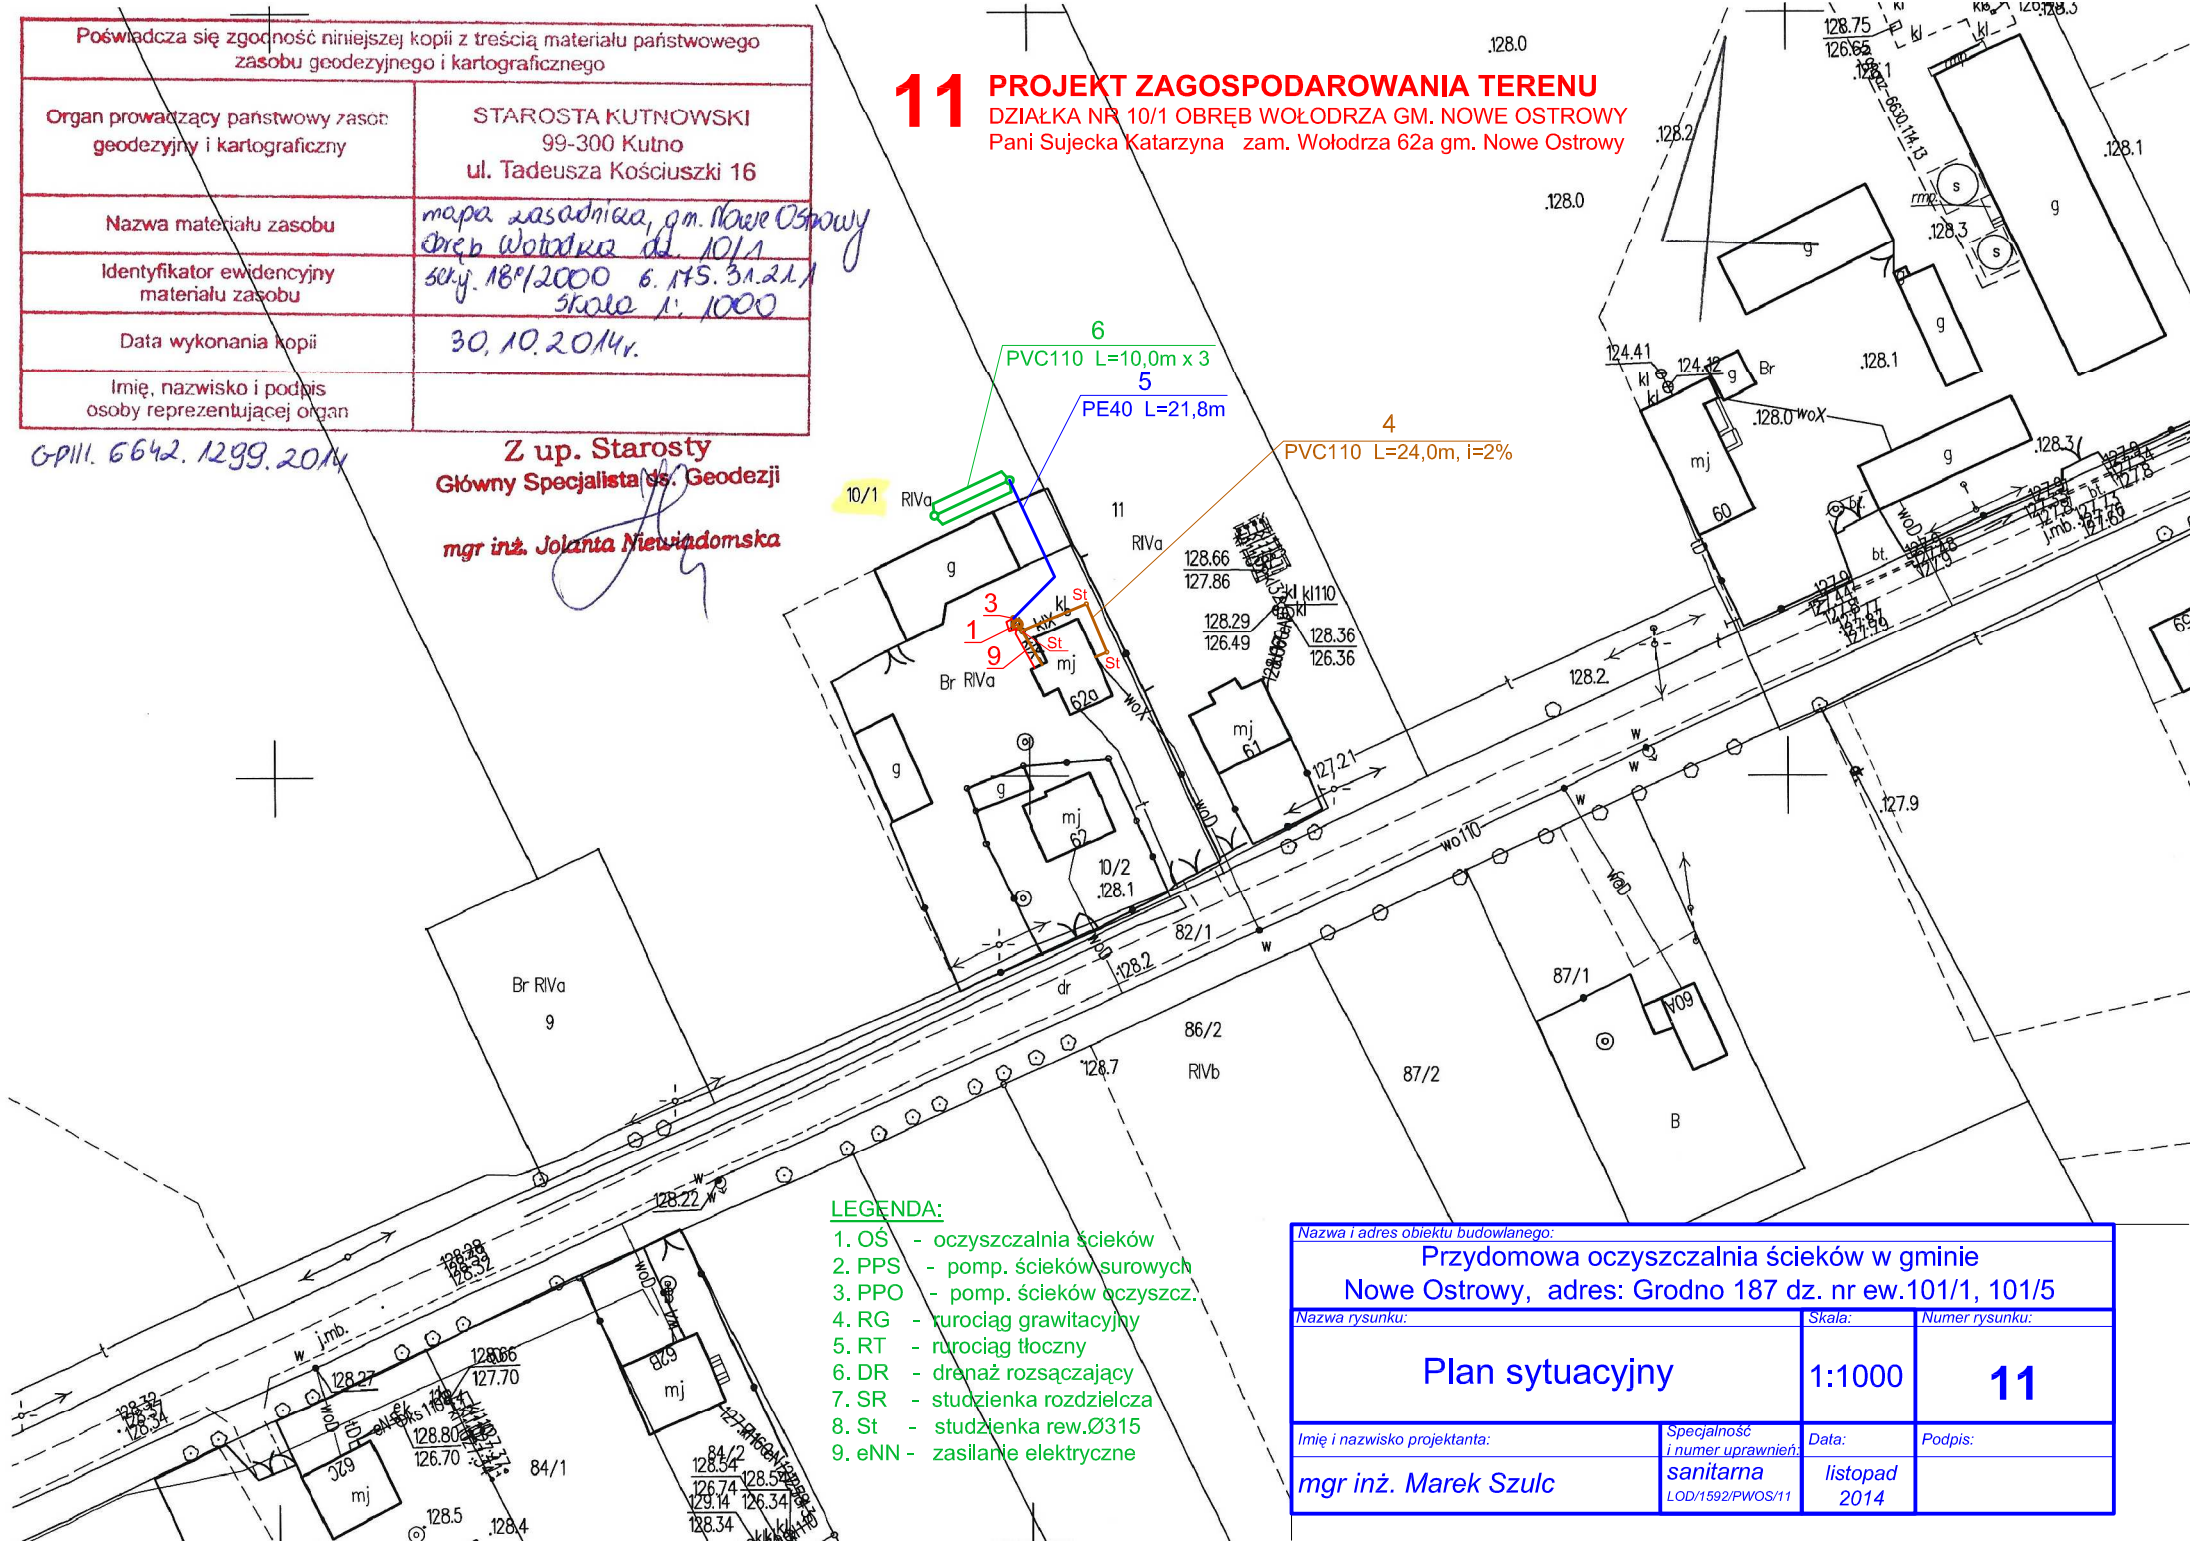

LEGENDA:

- 1. OŚ - oczyszczalnia ścieków
- 2. PPS - pomp. ścieków surowych
- 3. PPO - pomp. ścieków oczyszcz.
- 4. RG - rurociąg gravitacyjny
- 5. RT - rurociąg tłoczny
- 6. DR - drenaż rozsączający
- 7. SR - studzienka rozdzielcza
- 8. St - studzienka rew. Ø315
- 9. eNN - zasilanie elektryczne

Nazwa i adres obiektu budowlanego: Przydomowa oczyszczalnia ścieków w gminie Nowe Ostrowy, adres: Grodno 187 dz. nr ew.101/1, 101/5		
Nazwa rysunku:	Skala:	Numer rysunku:
		11
Imię i nazwisko projektanta:	Specjalność i numer uprawnień:	Data:
mgr inż. Marek Szulc	sanitarna LOD/1592/PWOS/11	listopad 2014
	Podpis:	