


12 PROJEKT ZAGOSPODAROWANIA TERENU

DZIAŁKA NR 53 OBRĘB ZIELENIEC 40
GM. NOWE OSTROWY
Pani Jędrzejczak Barbara
zam. Zieleniec 40 gm. Nowe Ostrowy

Poświadczam zgodność niniejszej kopii z treścią materiału państwowego zasobu geodezyjnego i kartograficznego	
Organ prowadzący państwowy zasób geodezyjny i kartograficzny	STAROSTA KUTNOWSKI 99-300 Kutno ul. Tadeusza Kościuszki 16
Nazwa materiału zasobu	mapa zasadnicza, gm. Nowe Ostrowy obręb Zieleniec, dz. nr 53
Identyfikator ewidencyjny materiału zasobu	sekcja 189/2000 6. rps. 31.01.2 skala 1:1000
Data wykonania kopii	30.10.2014r.
Imię, nazwisko i podpis osoby reprezentującej organ	

GP.111.6642.1299.2014

Z up. Starosty
Główny Specjalista ds. Geodezji
mgr inż. Jolanta Niewiadomska

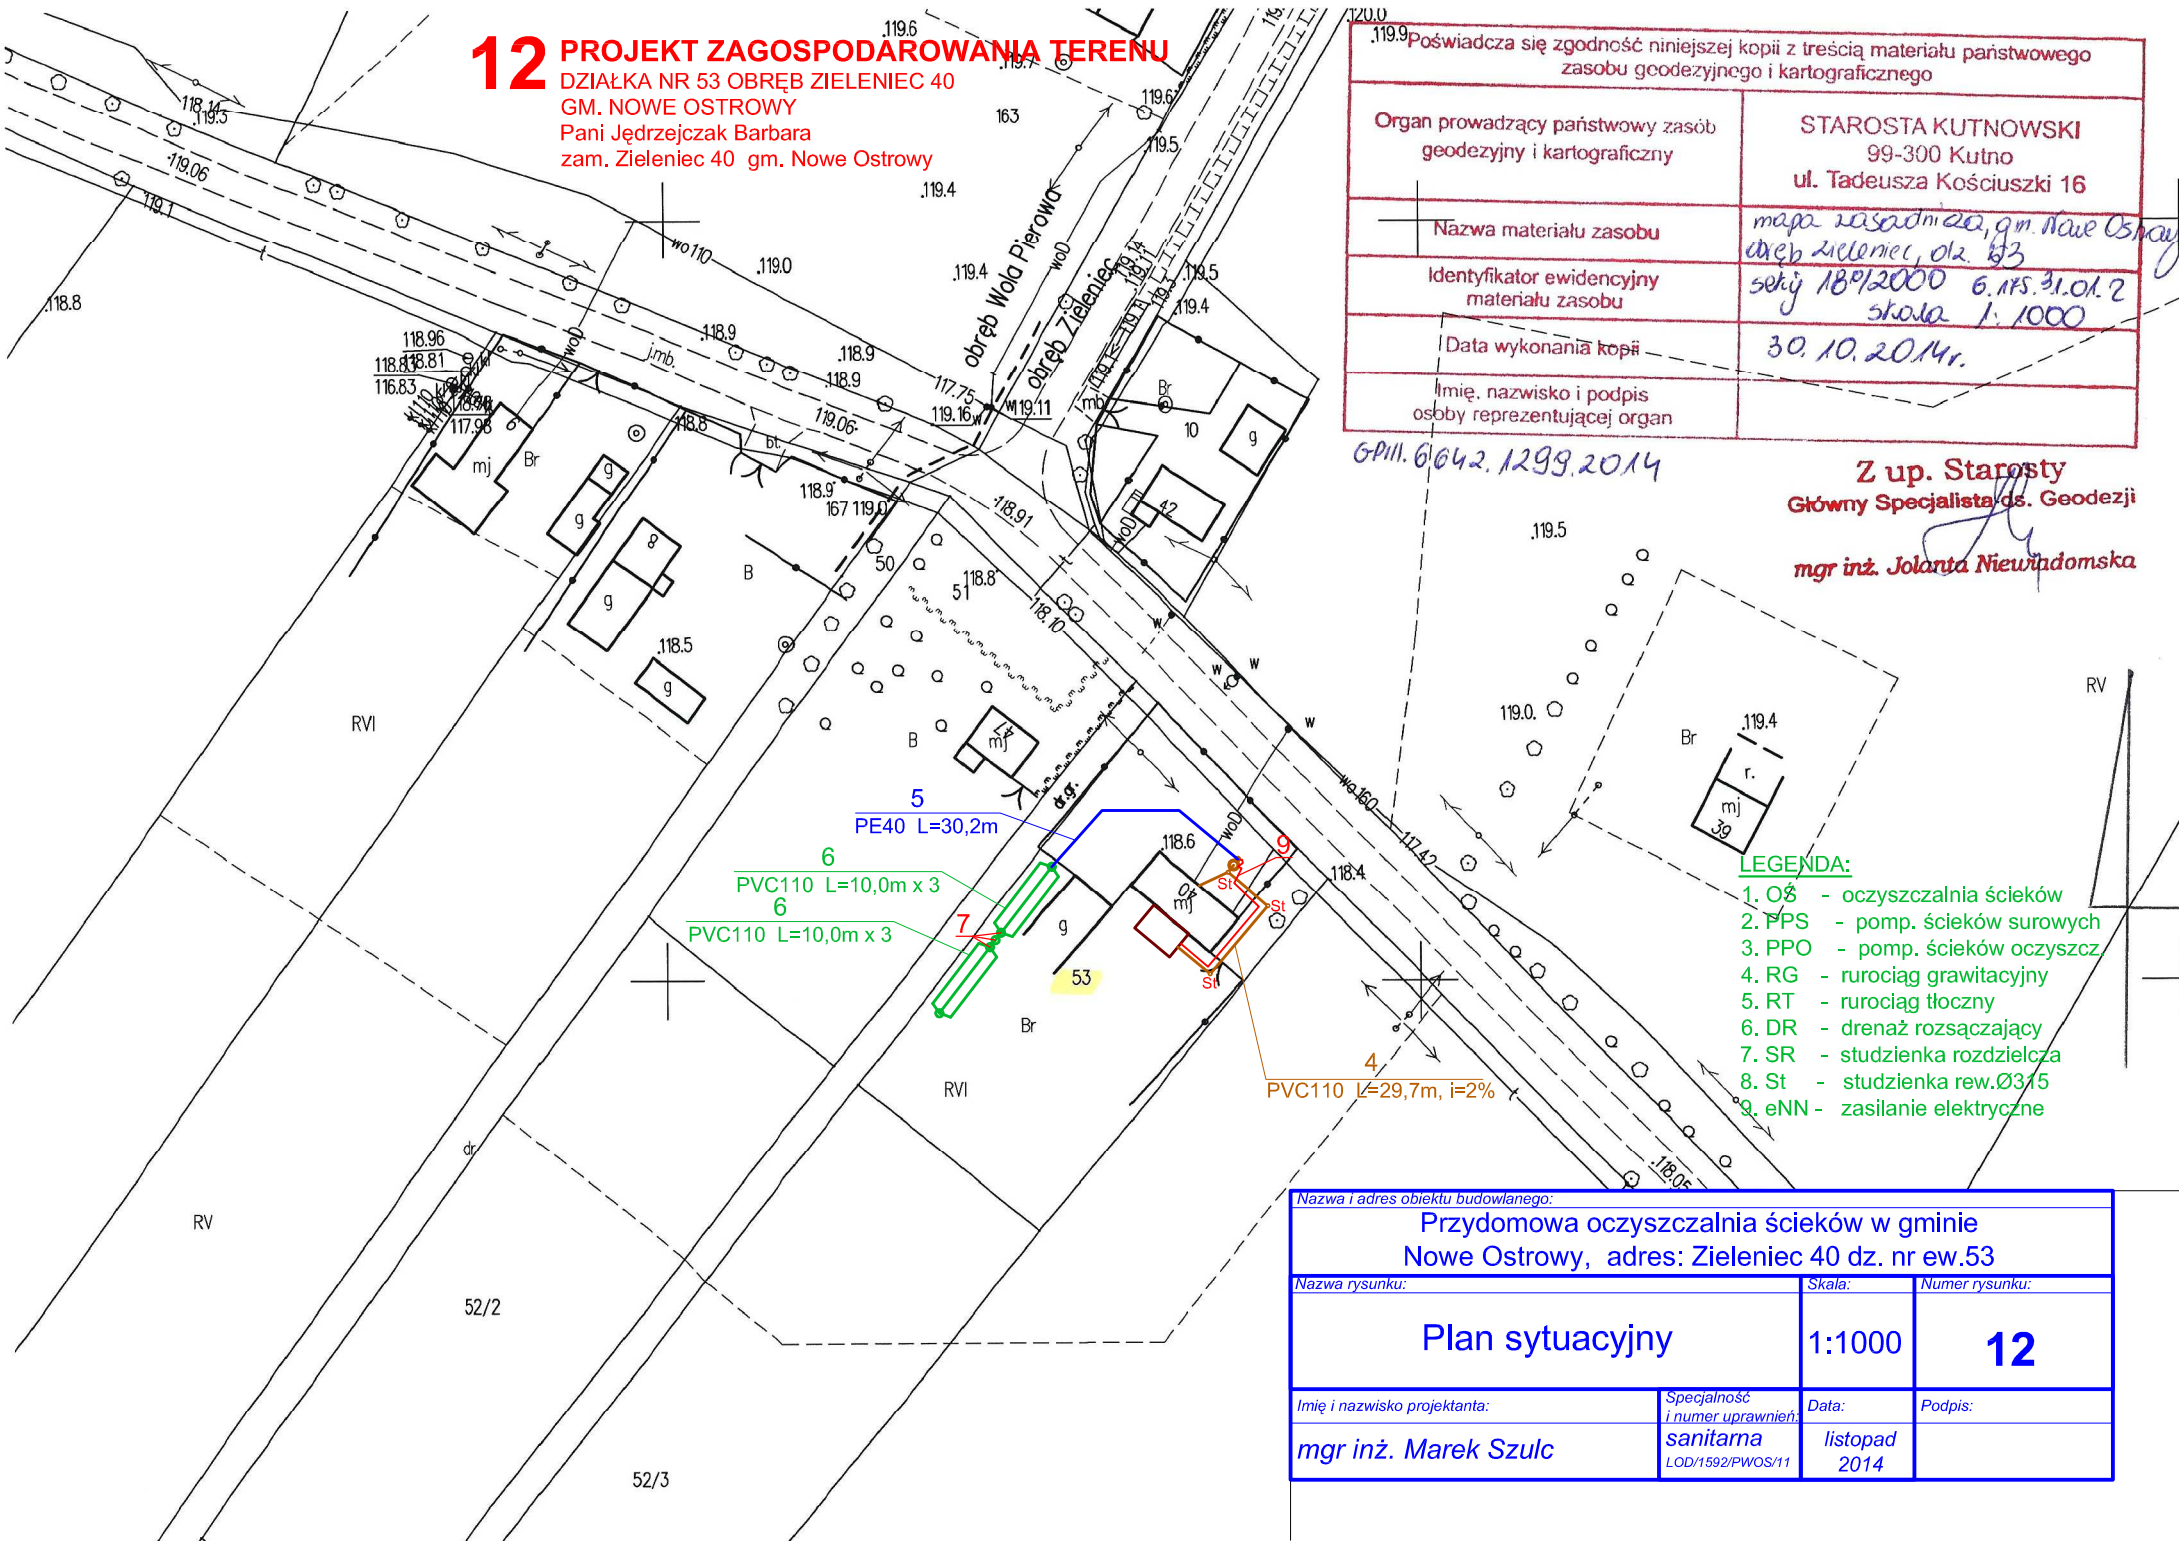

- LEGENDA:**
- OŚ - oczyszczalnia ścieków
 - PPS - pomp. ścieków surowych
 - PPO - pomp. ścieków oczyszcz.
 - RG - rurociąg grawitacyjny
 - RT - rurociąg tłoczny
 - DR - drenaż rozsączający
 - SR - studzienka rozdzielcza
 - St - studzienka rew. Ø315
 - eNN - zasilanie elektryczne

Nazwa i adres obiektu budowlanego: Przydomowa oczyszczalnia ścieków w gminie Nowe Ostrowy, adres: Zieleniec 40 dz. nr ew.53		
Nazwa rysunku: Plan sytuacyjny	Skala: 1:1000	Numer rysunku: 12
Imię i nazwisko projektanta: mgr inż. Marek Szulc	Specjalność i numer uprawnień: sanitarna LOD/1592/PWOS/11	Data: listopad 2014
		Podpis: