

Poświadczam zgodność niniejszej kopii z treścią materiału państwowego zasobu geodezyjnego i kartograficznego	
Organ prowadzący państwowy zasób geodezyjny i kartograficzny	STAROSTA KUTNOWSKI 99-300 Kutno ul. Tadeusza Kościuszki 16
Nazwa materiału zasobu	mapa zasadnicza, gm. Nowe Ostrowy dł. 20 Grochów dz. 30/1
Identyfikator ewidencyjny materiału zasobu	sercja 18/2000 k. 175.31.24.4 skala 1:1000
Data wykonania kopii	30.10.2014r.
Imię, nazwisko i podpis osoby reprezentującej organ	

GP.11. 6642. 1299.2014


Z up. Starosty  
Główny Specjalista ds. Geodezji  
mgr inż. Jolanta Niewiadomska

## 2 PROJEKT ZAGOSPODAROWANIA TERENU

DZIAŁKA NR 30/1 OBRĘB GROCHÓW  
GM. NOWE OSTROWY  
Pan Mariusz Wilkowski  
zam. ul. Wybickiego 4/23 99-300 Kutno

### LEGENDA:

1. OŚ - oczyszczalnia ścieków
2. PPS - pomp. ścieków surowych
3. PPO - pomp. ścieków oczyszcz.
4. RG - rurociąg grawitacyjny
5. RT - rurociąg tłoczny
6. DR - drenaż rozsączający
7. SR - studzienka rozdzielcza
8. St - studzienka rew. Ø315
9. eNN - zasilanie elektryczne

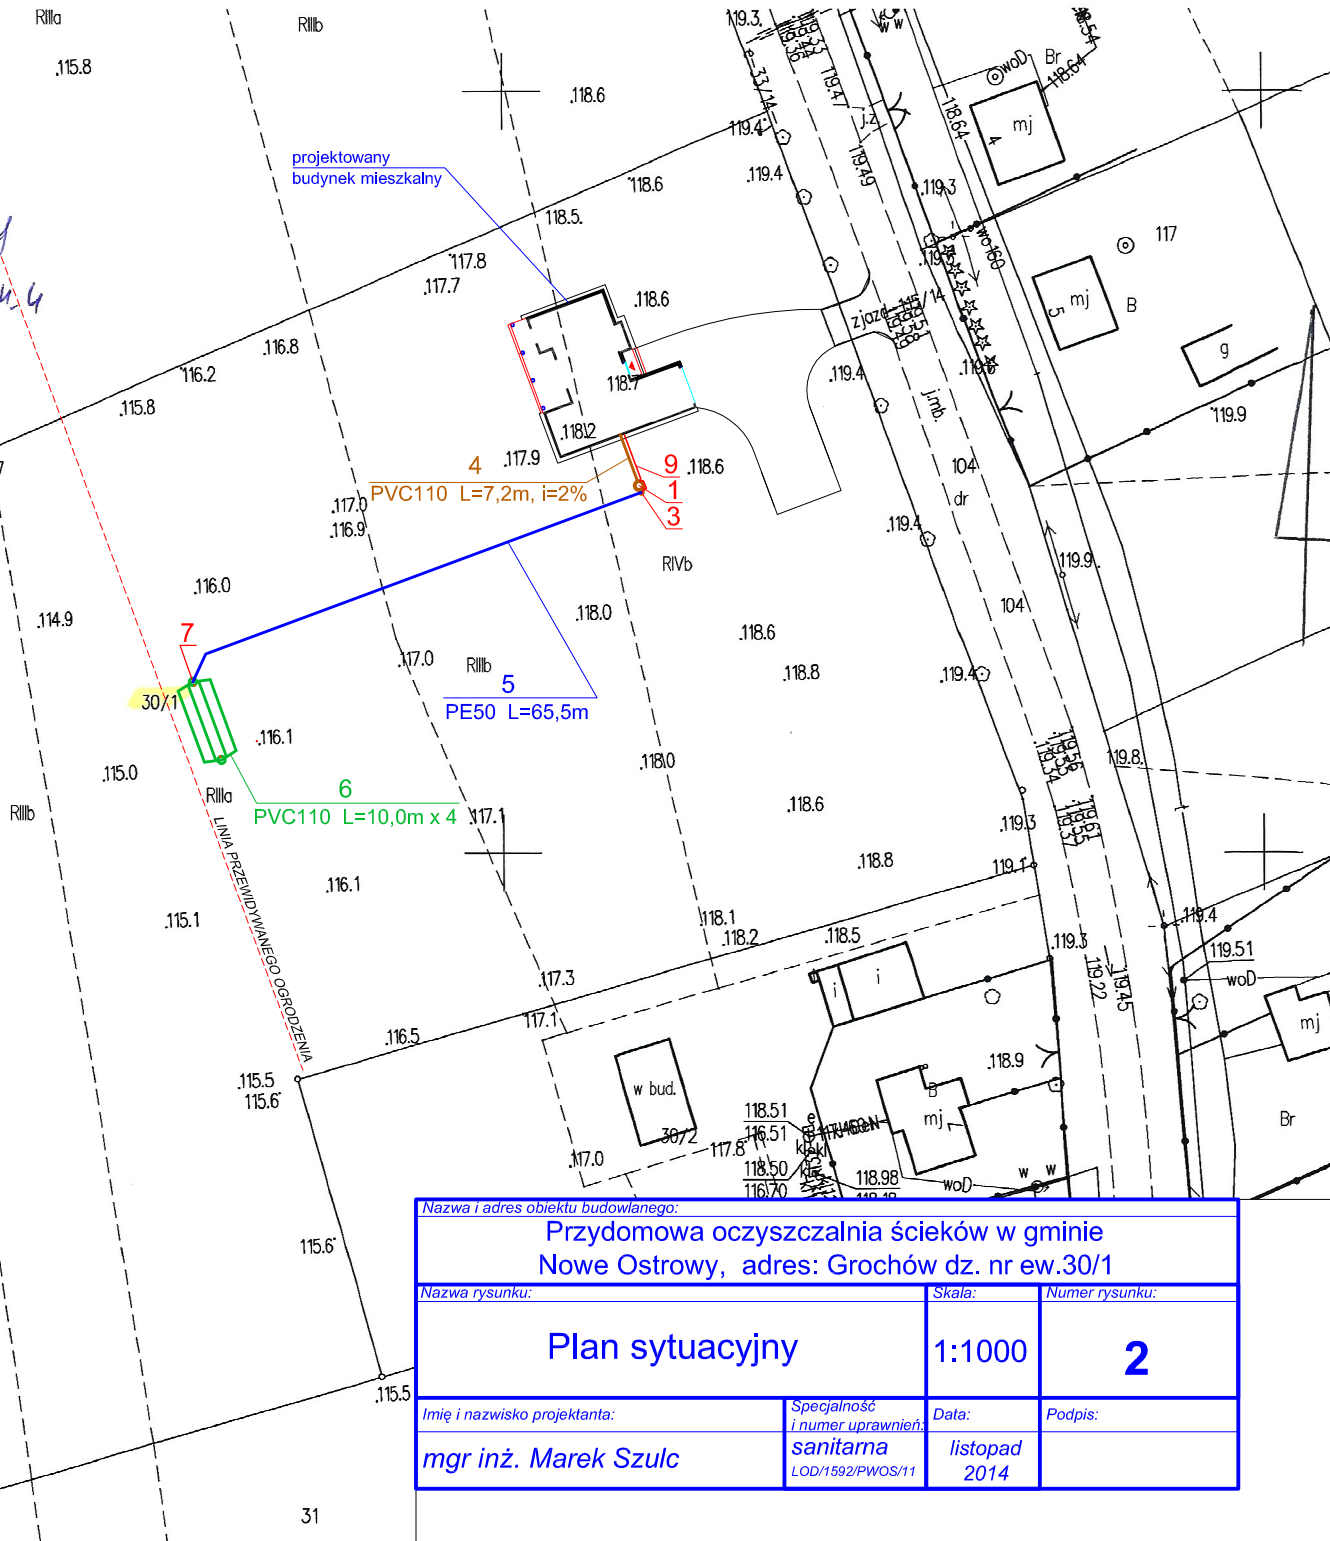

Nazwa i adres obiektu budowlanego:			
Przydomowa oczyszczalnia ścieków w gminie Nowe Ostrowy, adres: Grochów dz. nr ew.30/1			
Nazwa rysunku:		Skala:	Numer rysunku:
Plan sytuacyjny		1:1000	2
Imię i nazwisko projektanta:	Specjalność i numer uprawnień:	Data:	Podpis:
mgr inż. Marek Szulc	sanitarna LOD/1592/PWOS/11	listopad 2014	