

MAPA DO CELÓW PROJEKTOWYCH

SKALA 1:500

sprzedzona przez firmę "MIERNICZY"

Sieciachów Id, 99-300 Kutno

obiekt: Dostawy gm. Nowe Ostrowy

gm. Nowe Ostrowy

pow. kutnowski

woj. łódzkie


KERG 1002- 448/20007

Mapa powstała w drodze aktualizacji istniejącej mapy numerycznej oraz wektorzacji rastrowej mapy syntetycz. gm. Nowe Ostrowy. Przebieg granic działek oraz konturów klasifikacyjnych i użytków wniesiono na podstawie danych ewidencji gruntów i budynków.

Uwagi!

Nie wyklucza się istnienia w terenie innych przekształceń których brak informacji wynika z zawężenia historycznych lub niedopełnienia procedury zgłoszenia do inwentaryzacji. Ustawa Prawa Geodezyjne i Kartograficzne Dz.U.1989.poz.136

Stosunek aktualności na 06.2007 r.

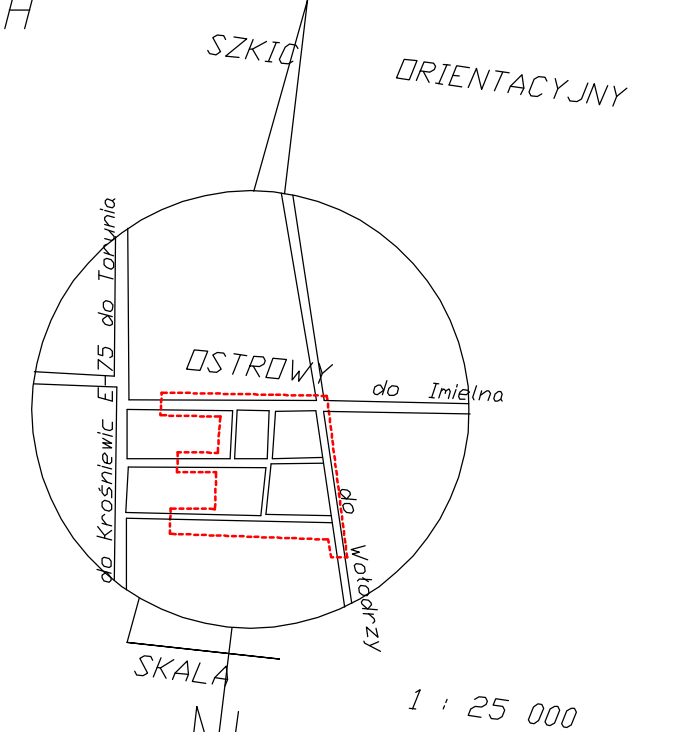

SKALA 1: 25 000

STARIENSTWO POMIATOWE W KUTNIE

Wydział Geodezji i Kartografii Miejskich i Gminnych Zespołu Urządzenia Dokumentacji Projektowej Urzędzeń Inżynierskich 99-300 Kutno ul. Kościelna 7

Najnowsze art. 19 ust. 4 pkt 4 i 5 ustawy z dnia 17 maja 1995r. - Prawo geodezyjne i kartograficzne (Dz.U. z 2000 r. Nr 100, poz. 1068 i Nr 120, poz. 1285) uwzględniającego użytkowanie projektowanych przedmiotów terenu.

Wyposażenie uzgadnianych sieci uzbrojenia terenu

Uzgodnione wyposażenie sieci uzbrojenia terenu podlega wytyczeniu i geodezyjnej inwentaryzacji zgodnie z art. 19 ust. 4 pkt 4 i 5 ustawy z dnia 17 maja 1995r. - Prawo geodezyjne i kartograficzne (Dz.U. z 2000 r. Nr 100, poz. 1068 i Nr 120, poz. 1285) uwzględniającego użytkowanie projektowanych przedmiotów terenu.

Uzgodnione wyposażenie sieci uzbrojenia terenu zachowuje ważność przez okres 5 lat od dnia wystawienia uzgodnienia projektowanych przedmiotów terenu. W przypadku przedawnienia ważności uzgodnienia projektowanych przedmiotów terenu, przedmiotowe wyposażenie musi być ponownie uzgodnione i wytyczone. (Dz.U. z 2000 r. Nr 100, poz. 1068 i Nr 120, poz. 1285)

Starosta Powiatu w Kutnie
Wydział Geodezji i Kartografii Miejskich i Gminnych
Zespołu Urządzenia Dokumentacji Projektowej Urzędzeń Inżynierskich
99-300 Kutno ul. Kościelna 7
Najnowsze art. 19 ust. 4 pkt 4 i 5 ustawy z dnia 17 maja 1995r. - Prawo geodezyjne i kartograficzne (Dz.U. z 2000 r. Nr 100, poz. 1068 i Nr 120, poz. 1285) uwzględniającego użytkowanie projektowanych przedmiotów terenu.
Kutno, 26.07.2007
[Signature]

Kutno, 26.07.2007
[Signature]

LEGENDA

- kanaly projektowane
- kanaly istniejące do wykorzystania
- kanaly istniejące do likwidacji

Tablica metryczna projektu z tytułem "Sieć kanalizacji deszczowej z przykanalikami w m. Ostrowy Cukrownia w gminie Nowe Ostrowy".