

# MAPA DO CELÓW PROJEKTOWYCH

## SKALA 1:500

Mapa została w całości aktualizowana zgodnie z wymaganiami ustawy z dnia 27.06.2017 r. o zmianie ustawy o projekcie technicznym i innych przepisach z dnia 27.06.2017 r. (Dz. U. z 2017 r. poz. 1469).  
Wskazano jedynie najgłówniejsze punkty pomiarowe i granice posadowienia inwestycji budowlanej. Aktualizacja planu sytuacyjnego planu zagospodarowania terenu w zakresie budowlanej.

Planując projekt, należy pamiętać, że inwestycja musi być zgodna z zasadami zagospodarowania terenu i innymi przepisami z zakresu zagospodarowania terenu i innych przepisach z dnia 27.06.2017 r. (Dz. U. z 2017 r. poz. 1469).  
Wskazano jedynie najgłówniejsze punkty pomiarowe i granice posadowienia inwestycji budowlanej.

Wskazano jedynie najgłówniejsze punkty pomiarowe i granice posadowienia inwestycji budowlanej. Aktualizacja planu sytuacyjnego planu zagospodarowania terenu w zakresie budowlanej.




|            |                                    |
|------------|------------------------------------|
| Projektant | BR 0219115-01/2018                 |
| Wykonawca  | Krzysztof Krawczyk                 |
| Adres      | ul. Słowackiego 8, 01-614 Warszawa |
| Telefon    | 22 638 10 00, 22 638 10 01         |
| Faks       | 22 638 10 02, 22 638 10 03         |
| E-mail     | krawczyk@krawczyk.pl               |

|               |                                    |
|---------------|------------------------------------|
| Opis projektu | Projekt zagospodarowania terenu    |
| Adres         | ul. Słowackiego 8, 01-614 Warszawa |
| Wykonawca     | Krzysztof Krawczyk                 |
| Adres         | ul. Słowackiego 8, 01-614 Warszawa |
| Telefon       | 22 638 10 00, 22 638 10 01         |
| Faks          | 22 638 10 02, 22 638 10 03         |
| E-mail        | krawczyk@krawczyk.pl               |

Projekt zagospodarowania terenu  
1:500  
Krawczyk