

MAPA DO CELÓW PROJEKTOWYCH

SKALA 1:500

sporządzona przez firmę "MIERNICZY"

Sieciechów 1d, 99-300 Kutno

obiekt: Ostrowy gm. Nowe Ostrowy


gm. Nowe Ostrowy

pow. kutnowski

woj. łódzkie

KERG 1002-448/20007

GEODETA
mgr inż. Włodzisław Ciego
upr. zaw. nr 11682

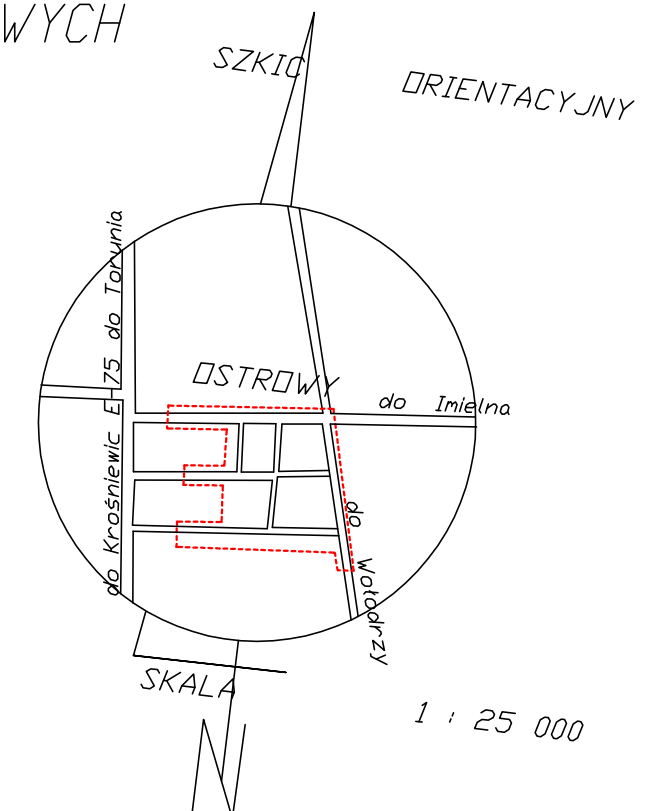

Mapa powstała w drodze aktualizacji istniejącej mapy numerycznej oraz wektoryzacji rastra mapy syt.-wys. gm. Nowe Ostrowy. Przebieg granic działek oraz konturów klasyfikacyjnych i użytków wniesiono na podstawie danych ewidencji gruntów i budynków

Uwaga!

Nie wyklucza się istnienia w terenie innych przewodów, o których brak informacji wynika z zaszczości historycznych lub niedopełnienia przepisów zgłoszenia do inwentaryzacji (Ustawa Prawo Geodezyjne i Kartograficzne Dz.U.30/1989, poz.136)

----- zakres aktualizacji

Stan aktualności na 06.2007 r.

Starostwo Powiatowe w Kutnie
Powiatowy Ośrodek Dokumentacji Geodezyjnej i Kartograficznej
W obszarze oznaczonym linią przerywaną dokonano aktualizacji treści mapy zasadniczej. Dokumenty z pomiaru uzupełniającego przyjęto do zasobu powiatowego w dniu 26.07.2007 i zaevidencjonowano pod nr D-540/2007.
Niniejsza mapa może służyć do celów projektowych.
Projektowane obiekty budowlane wymagające pozwolenia na budowę podlegają wytyczeniu i inwentaryzacji powykonawczej przez jednostki uprawnione do wykonania prac geodezyjnych.
Kutno 26.07.2007
(miejsowość i data) (imię i nazwisko, podpis, stanowisko służbowe osoby upoważnionej)

Wp. STAROSTY
Wanda Rapsiewicz
Inspektor

STAROSTWO POWIATOWE W KUTNIE
Wydział Geodezji i Gospodarki Nieruchomościami
Zespół Uzgadniania Dokumentacji Projektowej Urządzeń Inżynierskich
99-301 Kutno ul. Królowej Jadwigi 7

Na podstawie art.29 ust.1 ustawy z dnia 17. maja 1985r.- Prawo geodezyjne i kartograficzne (Dz.U.z 2000 r.Nr 100,poz.1068 i Nr 120 poz 1263) uzgodniono usytuowanie projektowanych sieci uzbrojenia terenu

Projekt kanalizacji deszczowej
(wyszczególnienie uzgadnianych sieci uzbrojenia terenu)

Uzgodnione usytuowanie sieci uzbrojenia terenu podlega wytyczeniu i geodezyjnej inwentaryzacji powykonawczej przez jednostki uprawnione do wykonywania prac geodezyjnych.
W razie niezgodności realizacji sieci uzbrojenia terenu z uzgodnionym projektem inwestor zobowiązany jest przedłożyć mapę z wynikami pomiarów powykonawczych właścicielowi organowi administracji architektoniczno-budowlanej.
Uzgodnienie usytuowania projektowanych sieci uzbrojenia terenu zachowuje ważność przez okres 3 lat od dnia wydania opinii w sprawie uzgadniania usytuowania projektowanych sieci uzbrojenia terenu. Uzgodnienie traci ważność w przypadku, o którym mowa w §13 rozporządzenia Ministra Rozwoju Regionalnego i Budownictwa z dnia 2 kwietnia 2001 w sprawie geodezyjnej ewidencji sieci uzbrojenia terenu oraz zespołów uzgadniania dokumentacji projektowej (Dz. U. Nr 38, poz.455).

GP-IV-7442-26/2009
(sygn. opinii)

Kutno, 12.03.2009
(miejsowość i data)

Przewodniczący
Zespołu Uzgadniania Dokumentacji Projektowej Urządzeń Inżynierskich Powiatu Kutnowskiego
Andrzej Wędrasiewicz

LEGENDA

- kanaly projektowane
- - - kanaly istniejace do wykorzystania
- ~ ~ ~ kanaly istniejace do likwidacji

Nazwa i adres obiektu budowlanego: Sieć kanalizacji deszczowej z przykanalikami w m. Ostrowy Cukrownia w gminie Nowe Ostrowy			
Nazwa rysunku:	Skala:	Numer rysunku:	
Projekt zagospodarowania terenu	1:500	4	
Imię i nazwisko projektanta:	Specjalność i numer uprawnień:	Data:	Podpis:
Zbigniew Cebula	sanitarna 32/00/WŁ	luty 2009	