

MAPA DO CELÓW PROJEKTOWYCH


Skala 1 : 500
 ARKUSZ NR 4 (13)

woj. kujawski
 pow. kutnowski
 Nowe Ostrowy
 Jednostka ewidencyjna: gmina Nowe Ostrowy – 100208.2
 Dział ewidencyjny: Gród – 100208.2.0003
 Dział ewidencyjny: Nowe Ostrowy – 100208.2.0010
 Dział ewidencyjny: Ostrowy – 100208.2.0013
 Dział ewidencyjny: Wołodzka I – 100208.2.0015
 Wykonano w Pracowni Usług Geodezyjnych WITAMIS s.c.
 Biuro: Białystok, Al. Wolności, 100-001
 tel. (24) 234 64 66
 99 – 301 Kutno, ul. Garwolińska 19A
 kierownik prac: mgr inż. Marek Bilszczyk
 upr. geod. nr 2035

sprzedaż:
 Karolina Talarzewicz
 GP III, 6640, 321, 2016

Układ współrzędnych:
 postępkowych pasztek – 2000/6
 układ wysokości – Krzemień 60
 Oznaczenie granic obszaru, który był przedmiotem aktualizacji:
 Mapa wykonana na dzień 28.04.2016 r.
 Mapa wykonana 20.05.2016 r.

1. Mapa do celów projektowych została wykonana z użyciem satelickich danych ortofotogrametrycznych, czujnikowym urządzeniem pomiarowym, w oparciu o dane geodezyjne i planimetryczne.
 2. Nie wykonano pomiarów terenowych, a składowe dane informacyjne zostały pobrane z zasobów historycznych lub niedostępnych przepisów zezwoleń do inwenturyzacji (Art. 43 Ustawy z 09.02.2006 r. Prawo Budowlane Dz. U. z 2016 r. poz. 290).

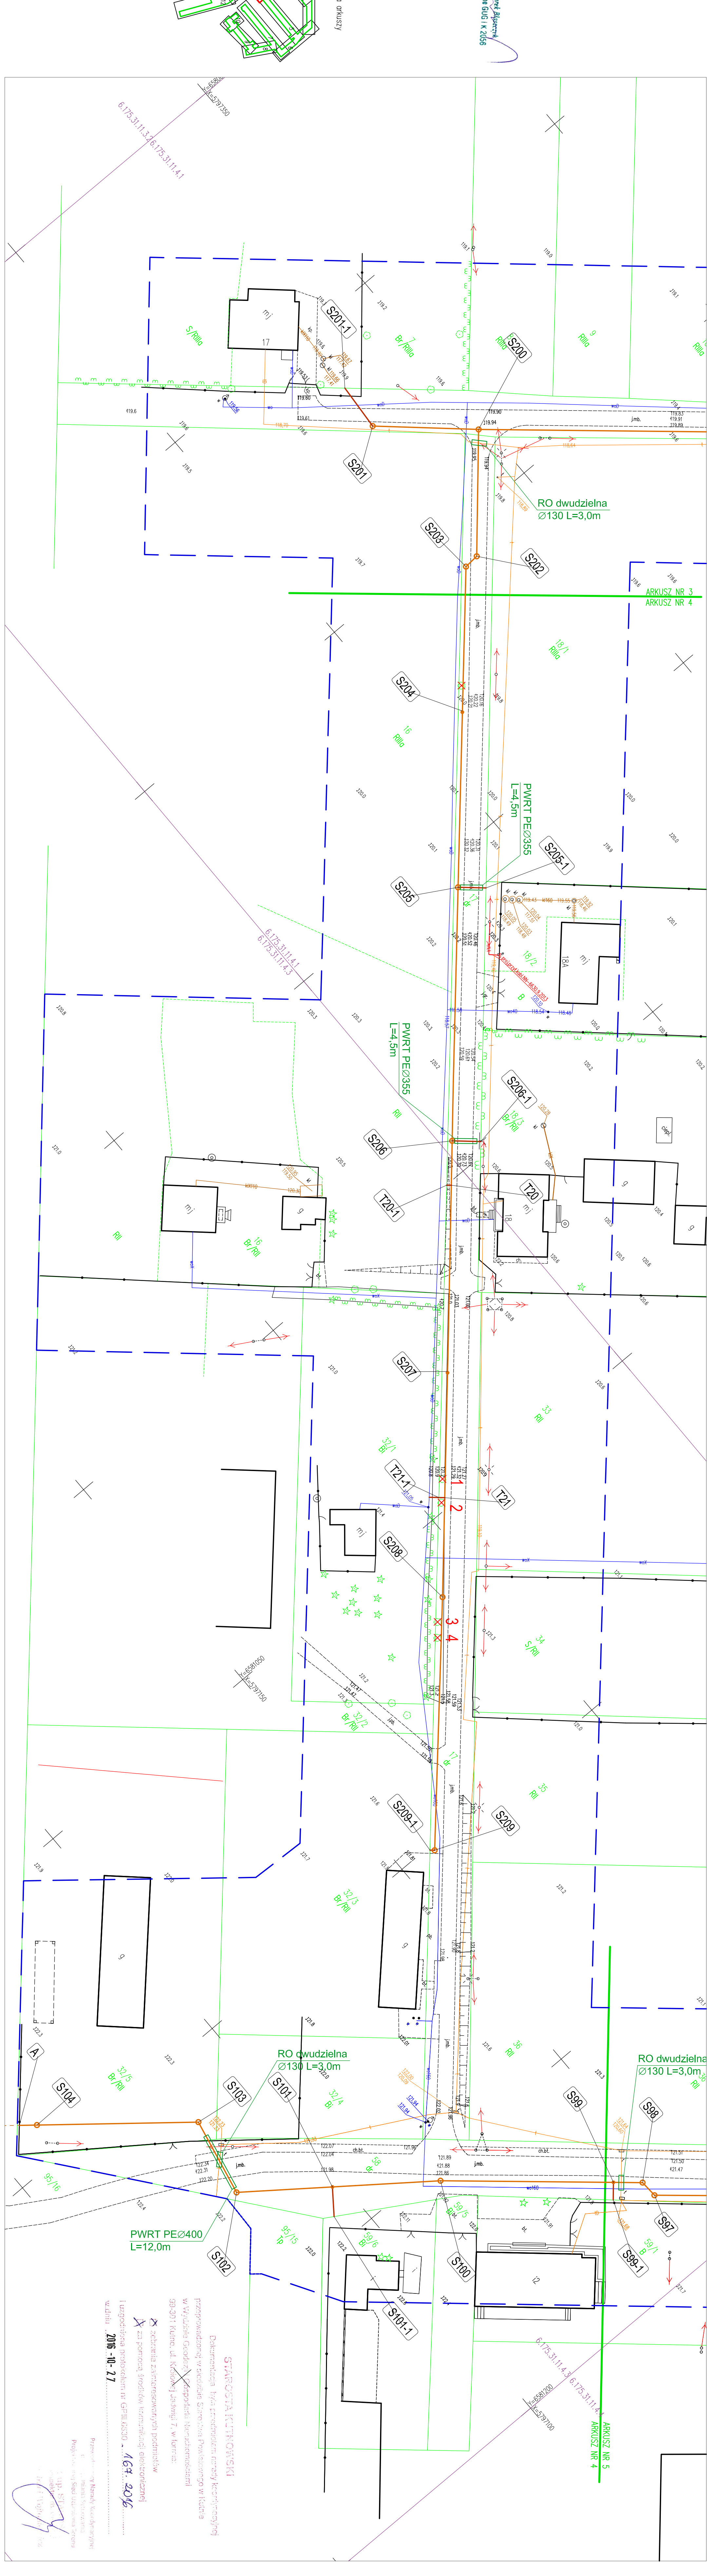

LEGENDA

- projektowana kanalizacja sanitarna PVC 200 - grawitacyjna
- projektowane odgażenie kanalizacji sanitarnej PVC 160 - grawitacyjna
- projektowana kanalizacja sanitarna PE 110 - tłoczna
- projektowana kanalizacja sanitarna PE 40 - tłoczna
- projektowana kanalizacja wlg odpędnego opróżnienia
- tury przewietrowe / osłonowe
- drzewa do wycinki

STAROSTA KUTNOWSKI
 Deklaracja była przedłożona w urzędzie rejestracyjnym
 przeprowadzoną w siedzibie Głównego Powiatowego w Kutnie
 w Wydziale Geodezji i Katastru, Numer nadania: 391-301 (ul. Kościelna) ul. Kościelna, 7 w Kutnie:
 Data: 2016-10-27

DYREKCA INWESTYCJI W KUTNIE SP. z o.o.
 99-300 Kutno, ul. Wojska Polskiego 10a
 www.dikunty.pl
 tel./fax: (24) 355 23 55 e-mail: dikunty@poczta.onet.pl

GINMA NOWE OSTROWY
 Nowe Ostrowy, Wołodzka I Głódno gmina Nowe Ostrowy
 ul. Wołodzka 80, 99-450 Ostrowy

Projekt zagospodarowania terenu
 skala: 1:500

mgr inż. Zdzisław Cabala
 NIP: 1411997210
 nr uprawnień: 1411997210
 nr uprawnień: 1411997210

Likasz Tomiak
 nr uprawnień: 1411997210

Przedkładam się ze niniejszymi dokumentami i oświadczam, że w wyniku prac
 1. Wykonano pomiary terenowe i pomiarowe, które zostały wykonane zgodnie z przepisami
