

MAPA DO CELÓW PROJEKTOWYCH

SKALA 1:50 000
 ARKUSZ NR 5 (1/3)



woj. śląskie
 pow. katowicki
 Nowe Ostrowy
 Jednostka ewidencyjna: gmina Nowe Ostrowy – 100208.2
 Dział ewidencyjny: Grodno – 100208.2.0003
 Dział ewidencyjny: Nowe Ostrowy – 100208.2.0010
 Dział ewidencyjny: Ostrowy – 100208.2.0013
 Dział ewidencyjny: Włodziszka – 100208.2.0015

Wycena kosztowa: 100 000 zł
 Właściciel: MIASTO KATOWICE
 ul. Szosa Katowicka 19A
 40-001 Katowice, ul. Gwardia 19A
 tel. (79) 254 64 68
 e-mail: biuro@katowice.pl

projektant:
 Kancelaria Inżynierska
 Kierownik: mgr inż. Marek Błaszczak
 upr. geod. nr 2026

op. III, 6640, 301, 2016
 Liczba wykopanych: 2000/6
 Liczba wykopanych: 2000/6
 Długość linii: 2000/6

1. Mapa do celów projektowych, stanowiąca załącznik do projektu, została sporządzona na podstawie danych geodezyjnych i technicznych, które zostały otrzymane z Urzędu Geodezji i Kartografii, w tym z danych z dnia 2017 r. w 2017 r. w sprawie wyznaczenia granic nieruchomości.
 2. Nie wyklucza się, a nawet należy przewidzieć, o których wskazano w art. 171 § 1 pkt 4 ustawy z dnia 14 czerwca 1965 r. Prawo o stanie prawnym w Rzeczypospolitej (t.j. z 2016 r. poz. 200).
 3. Kolor rzyfmy graficznego oznaczony symbolem graficznym (symbolem) oznacza: (zabudowlany)

 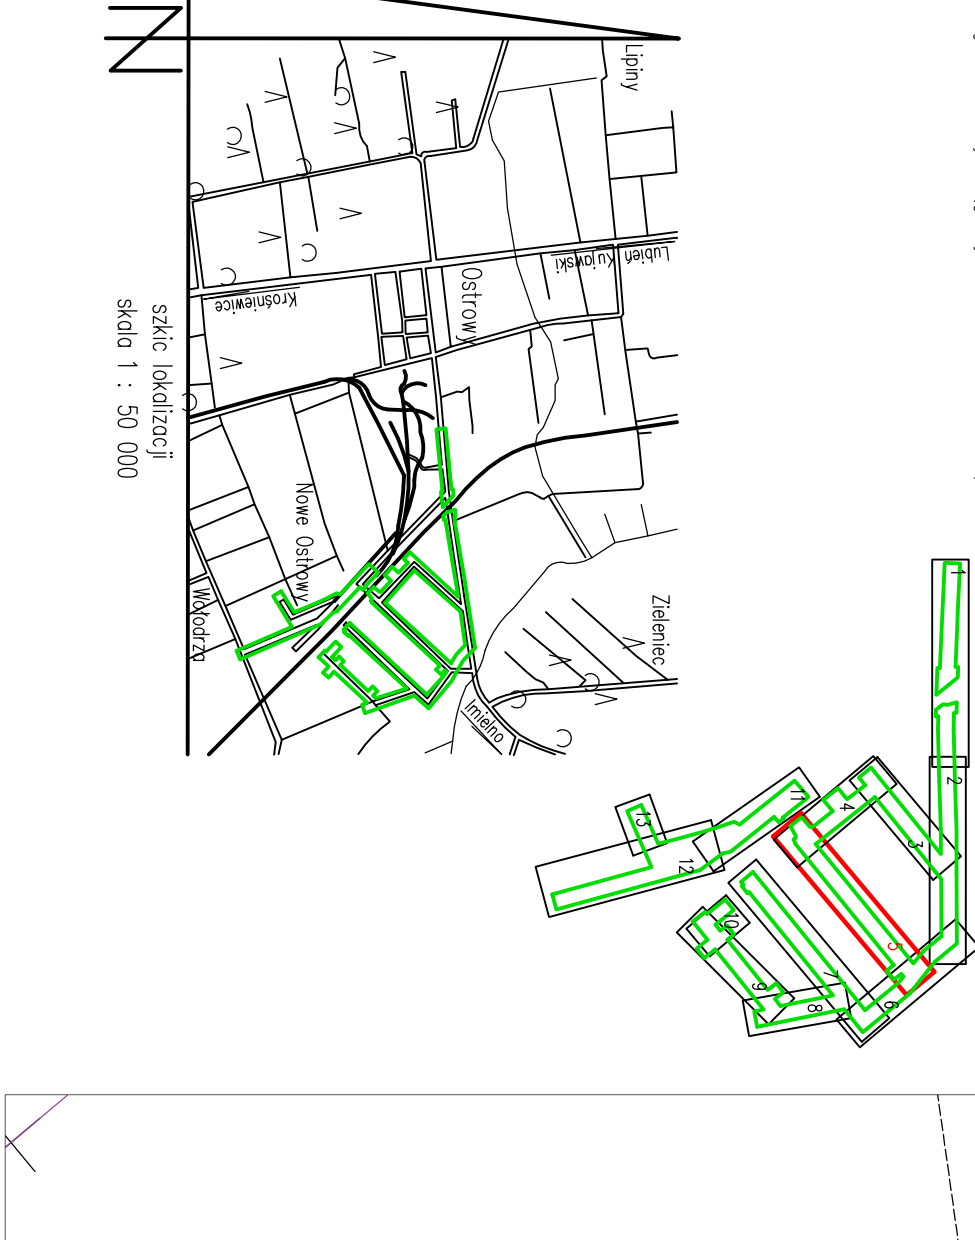

ZARZĄD POWIATU
 ul. Kilińskiego 15, tel. (79) 254 47 61
 40-001 Katowice, ul. Wolności 7, w. 1000
 NIP: 780-000-0000
 REGON: 141247431

DYREKCJA INWESTYCJI W KUTNIE Sp. z o.o.
 ul. Kilińskiego 15, tel. (79) 254 47 61
 40-001 Katowice, ul. Wolności 7, w. 1000
 NIP: 780-000-0000
 REGON: 141247431

LEGENDA

- projektowana kanalizacja sanitarne PVC 200 - graficyjnie
- projektowana kanalizacja sanitarne PE 160 - graficyjnie
- projektowana kanalizacja sanitarne PE 110 - tłoczna
- projektowana kanalizacja sanitarne PE 40 - odładowana
- projektowana kanalizacja w/d odrębnego opracowania
- rury przewietrowe / osłonowe

KONTRAKTOWY	INWESTOR	TYTUŁ	SKALA
mgr inż. Zdzisław Cudała	GMINA NOWE OSTROWY	Projekt zagospodarowania terenu	1:300
mgr inż. Tomasz...	Nowe Ostrowy 60, 58-500 Ostrowy	projektant	2016r
mgr inż. Tomasz...		tytuł	5