

Poświadczają zgodność niniejszej kopii z treścią materiału państwowego zasobu geodezyjnego i kartograficznego	
Organ prowadzący państwowy zasób geodezyjny i kartograficzny	STAROSTA KUTNOWSKI 99-300 Kutno ul. Tadeusza Kościuszki 16
Nazwa materiału zasobu	mapa zasadnicza, gm. Nowe Ostrowy działka Kołomia dz. 33/4
Identyfikator ewidencyjny materiału zasobu	sekcja 1892000 6.176.31.172 skala 1:1000
Data wykonania kopii	30.10.2014r.
Imię, nazwisko i podpis osoby reprezentującej organ	


GP.111.6042.1299.2014

Z up. Starosty
Główny Specjalista ds. Geodezji

mgr inż. Jolanta Niewiadomska

6 PROJEKT ZAGOSPODAROWANIA TERENU

DZIAŁKA NR 33/4 OBREB KOŁOMIA
GM. NOWE OSTROWY
Pan Świącki Krzysztof
zam. Kołomia 9 gm. Nowe Ostrowy

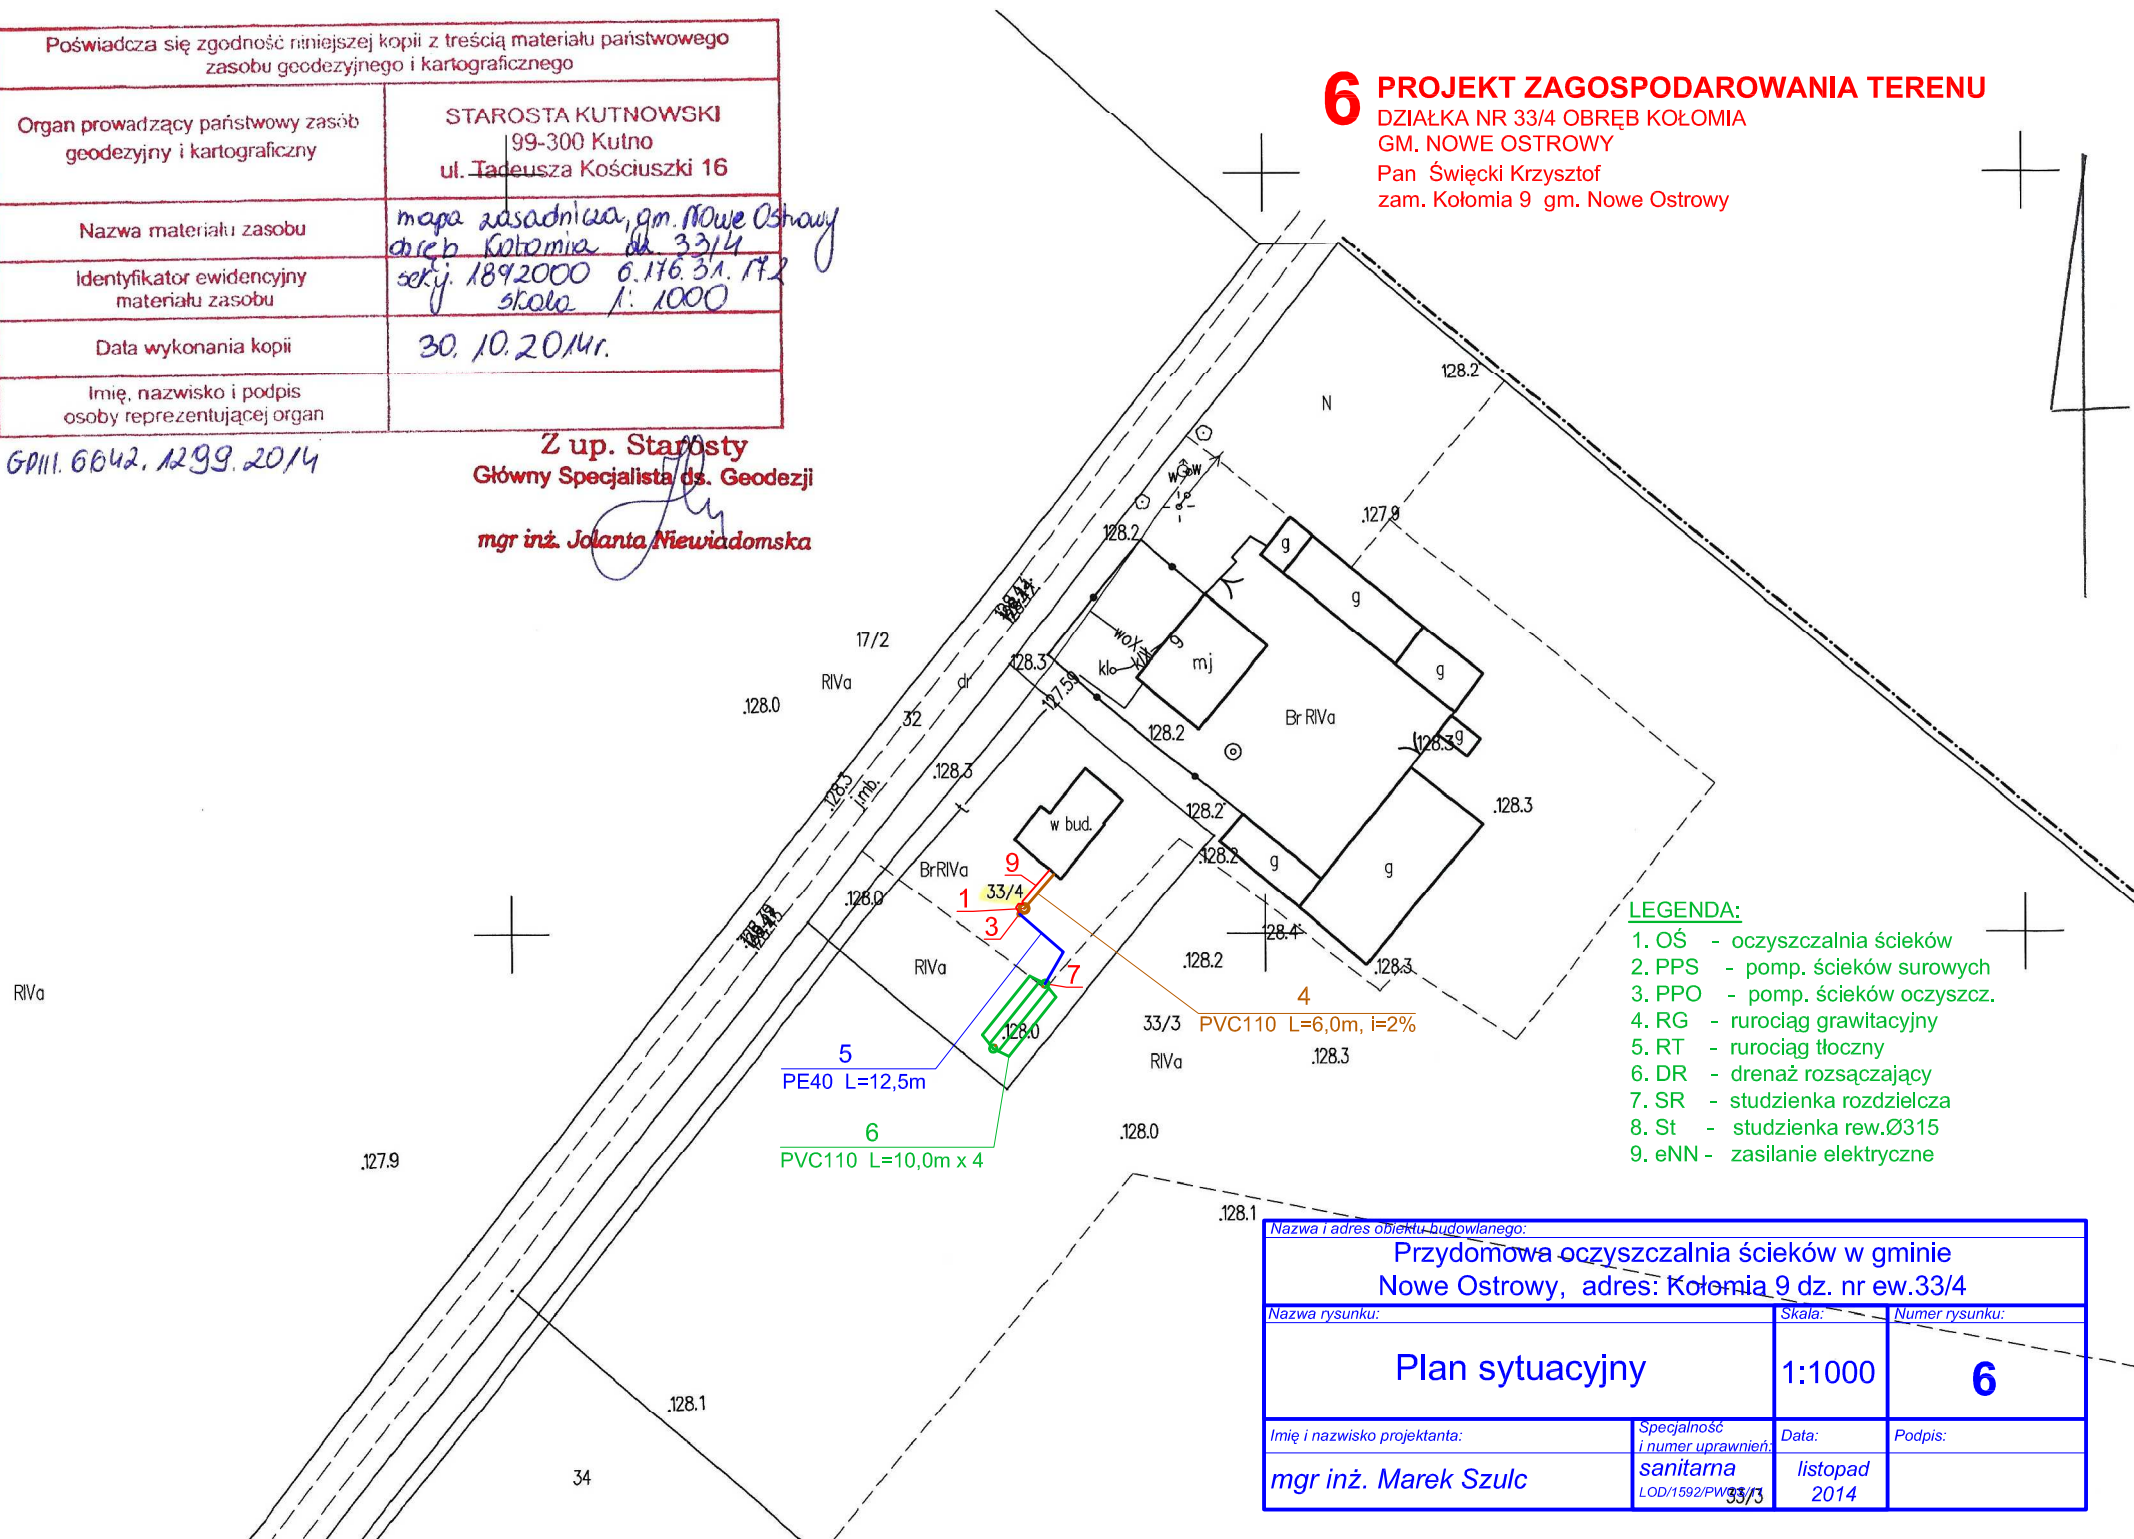

LEGENDA:

1. OŚ - oczyszczalnia ścieków
2. PPS - pomp. ścieków surowych
3. PPO - pomp. ścieków oczyszcz.
4. RG - rurociąg grawitacyjny
5. RT - rurociąg tłoczny
6. DR - drenaż rozsączający
7. SR - studzienka rozdzielcza
8. St - studzienka rew. Ø315
9. eNN - zasilanie elektryczne

Nazwa i adres obiektu-budowlanego:			
Przydomowa oczyszczalnia ścieków w gminie Nowe Ostrowy, adres: Kołomia 9 dz. nr ew.33/4			
Nazwa rysunku:		Skala:	Numer rysunku:
Plan sytuacyjny		1:1000	6
Imię i nazwisko projektanta:	Specjalność i numer uprawnień:	Data:	Podpis:
mgr inż. Marek Szulc	sanitarna LOD/1592/PW/33/3	listopad 2014	