

Poświadczam się zgodność niniejszej kopii z treścią materiału państwowego zasobu geodezyjnego i kartograficznego

Organ prowadzący państwowy zasób geodezyjny i kartograficzny

STAROSTA KUTNOWSKI  
99-300 Kutno  
ul. Tadeusza Kościuszki 16

Nazwa materiału zasobu

mapa zasobni 00, gmina Nowe Ostrowy  
działka Mikształ dz. 68

Identyfikator ewidencyjny materiału zasobu

sekcja 18<sup>o</sup>/2000 6.115.31.13.4  
Skala 1:1000

Data wykonania kopii

30.10.2014r.

Imię, nazwisko i podpis osoby reprezentującej organ

67


GP III. 6042. 1299. 2014

Z up. Starosty  
Główny Specjalista ds. Geodezji

*mgr inż. Jolanta Niewiadomska*

# 7 PROJEKT ZAGOSPODAROWANIA TERENU

DZIAŁKA NR 68 OBRĘB MIKSZTAŁ GM. NOWE OSTROWY  
Pan Tuliński Zbigniew zam. Mikształ 14 gm. Nowe Ostrowy

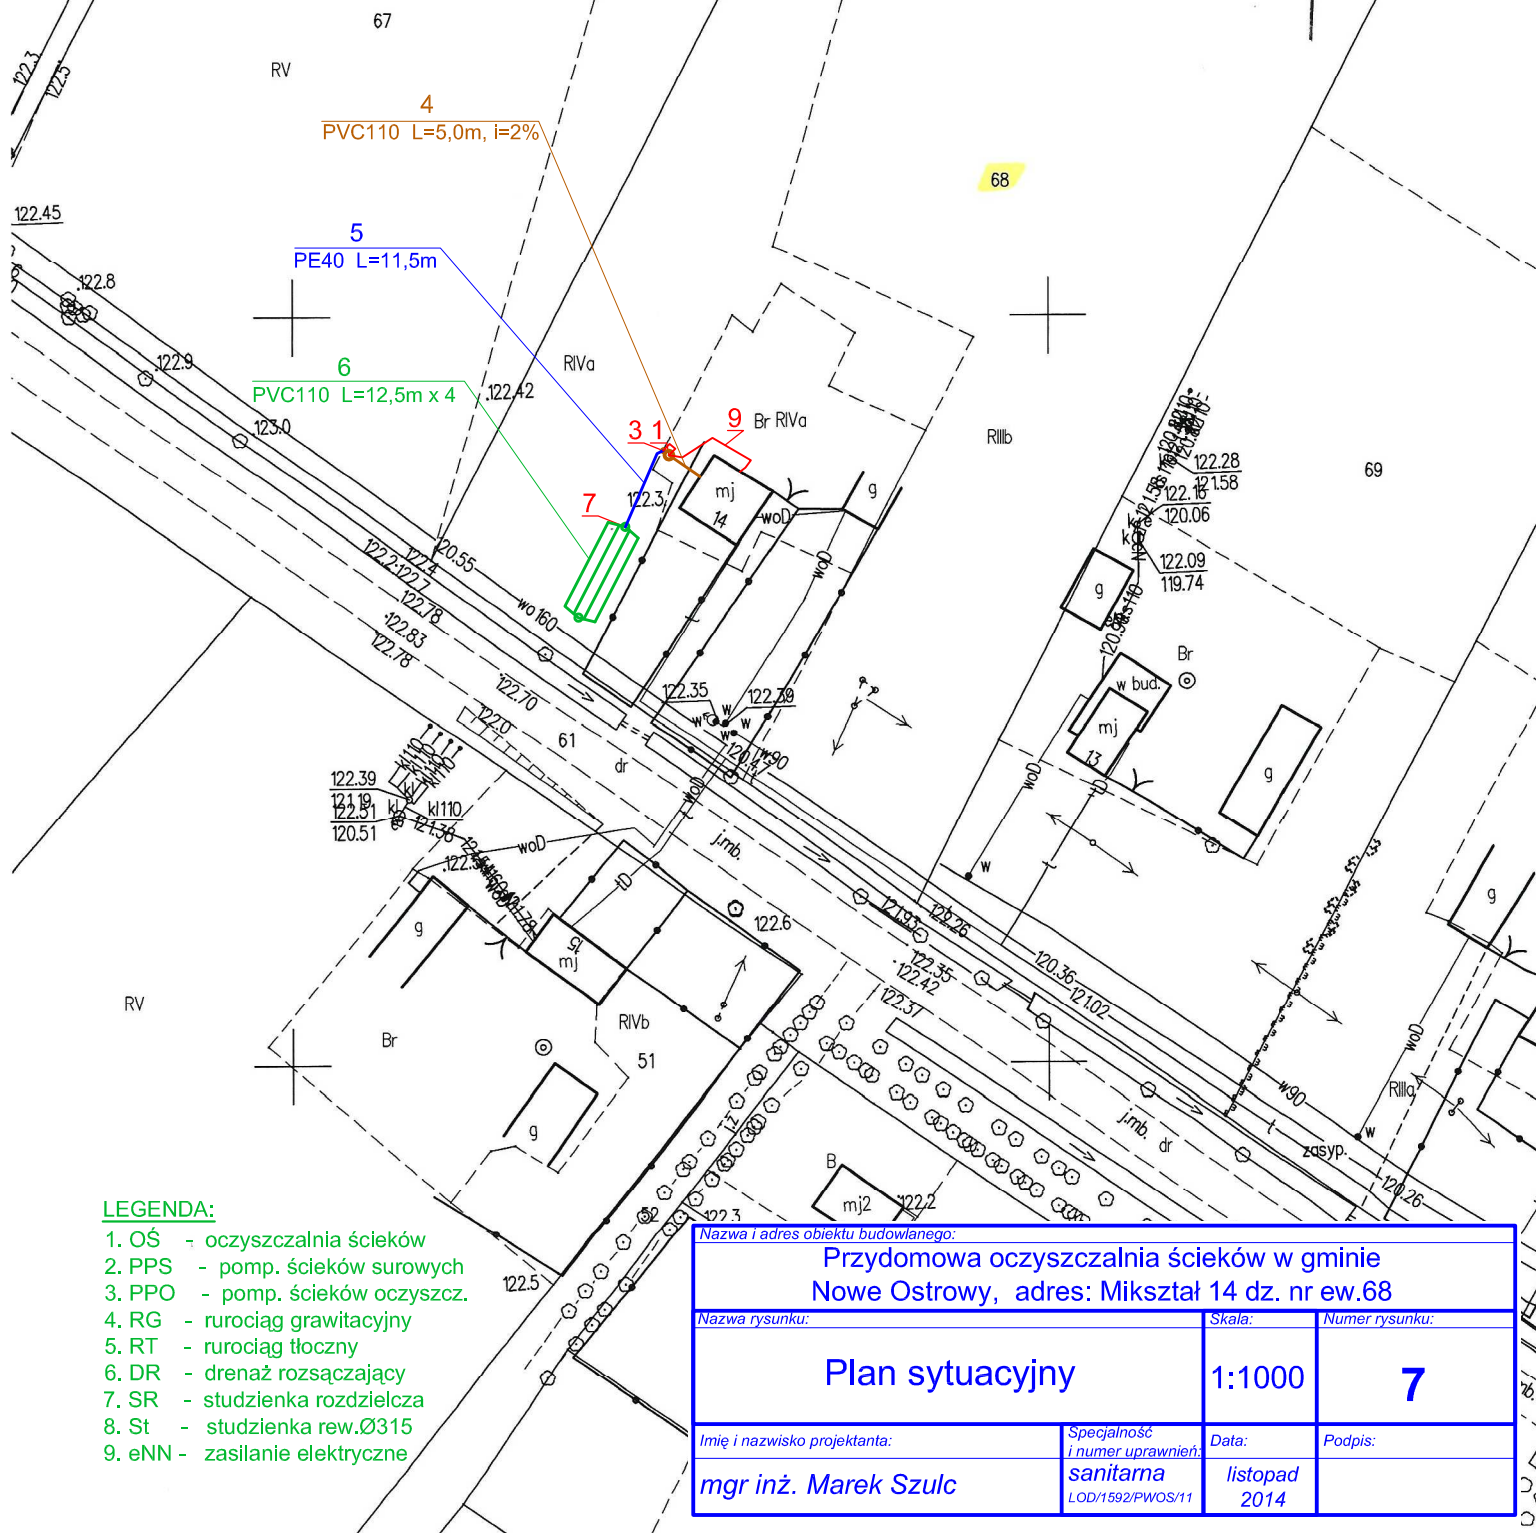

### LEGENDA:

1. OŚ - oczyszczalnia ścieków
2. PPS - pomp. ścieków surowych
3. PPO - pomp. ścieków oczyszcz.
4. RG - rurociąg grawitacyjny
5. RT - rurociąg tłoczny
6. DR - drenaż rozsączający
7. SR - studzienka rozdzielcza
8. St - studzienka rew. Ø315
9. eNN - zasilanie elektryczne

Nazwa i adres obiektu budowlanego:

Przymiowa oczyszczalnia ścieków w gminie Nowe Ostrowy, adres: Mikształ 14 dz. nr ew.68

Nazwa rysunku:

Plan sytuacyjny

Skala:

1:1000

Numer rysunku:

7

Imię i nazwisko projektanta:

*mgr inż. Marek Szulc*

Specjalność i numer uprawnień:  
sanitarna  
LOD/1592/PWOS/11

Data:

listopad  
2014

Podpis: