

Poświadczają zgodność niniejszej kopii z treścią materiału państwowego zasobu geodezyjnego i kartograficznego	
Organ prowadzący państwowy zasób geodezyjny i kartograficzny	STAROSTA KUTNOWSKI 99-300 Kutno ul. Tadeusza Kościuszki 16
Nazwa materiału zasobu	mapa zasadnicza gm. Nowe Ostrowy obwód Wola Pierowa, dz. 161/2
Identyfikator ewidencyjny materiału zasobu	sekcja 189/2000 6.115.81.01.2 skala 1:1000
Data wykonania kopii	30.10.2014r.
Imię, nazwisko i podpis osoby reprezentującej organ	


GD.111.6.042.12.99.20.14

Z up. Starosty
Główny Specjalista ds. Geodezji

mgr inż. Jolanta Niewiadomska

8 PROJEKT ZAGOSPODAROWANIA TERENU

DZIAŁKA NR 161/2 OBRĘB WOLA PIEROWA
GM. NOWE OSTROWY
Pani Kacprzak Ilona
zam. Wola pierowa 7a gm. Nowe Ostrowy

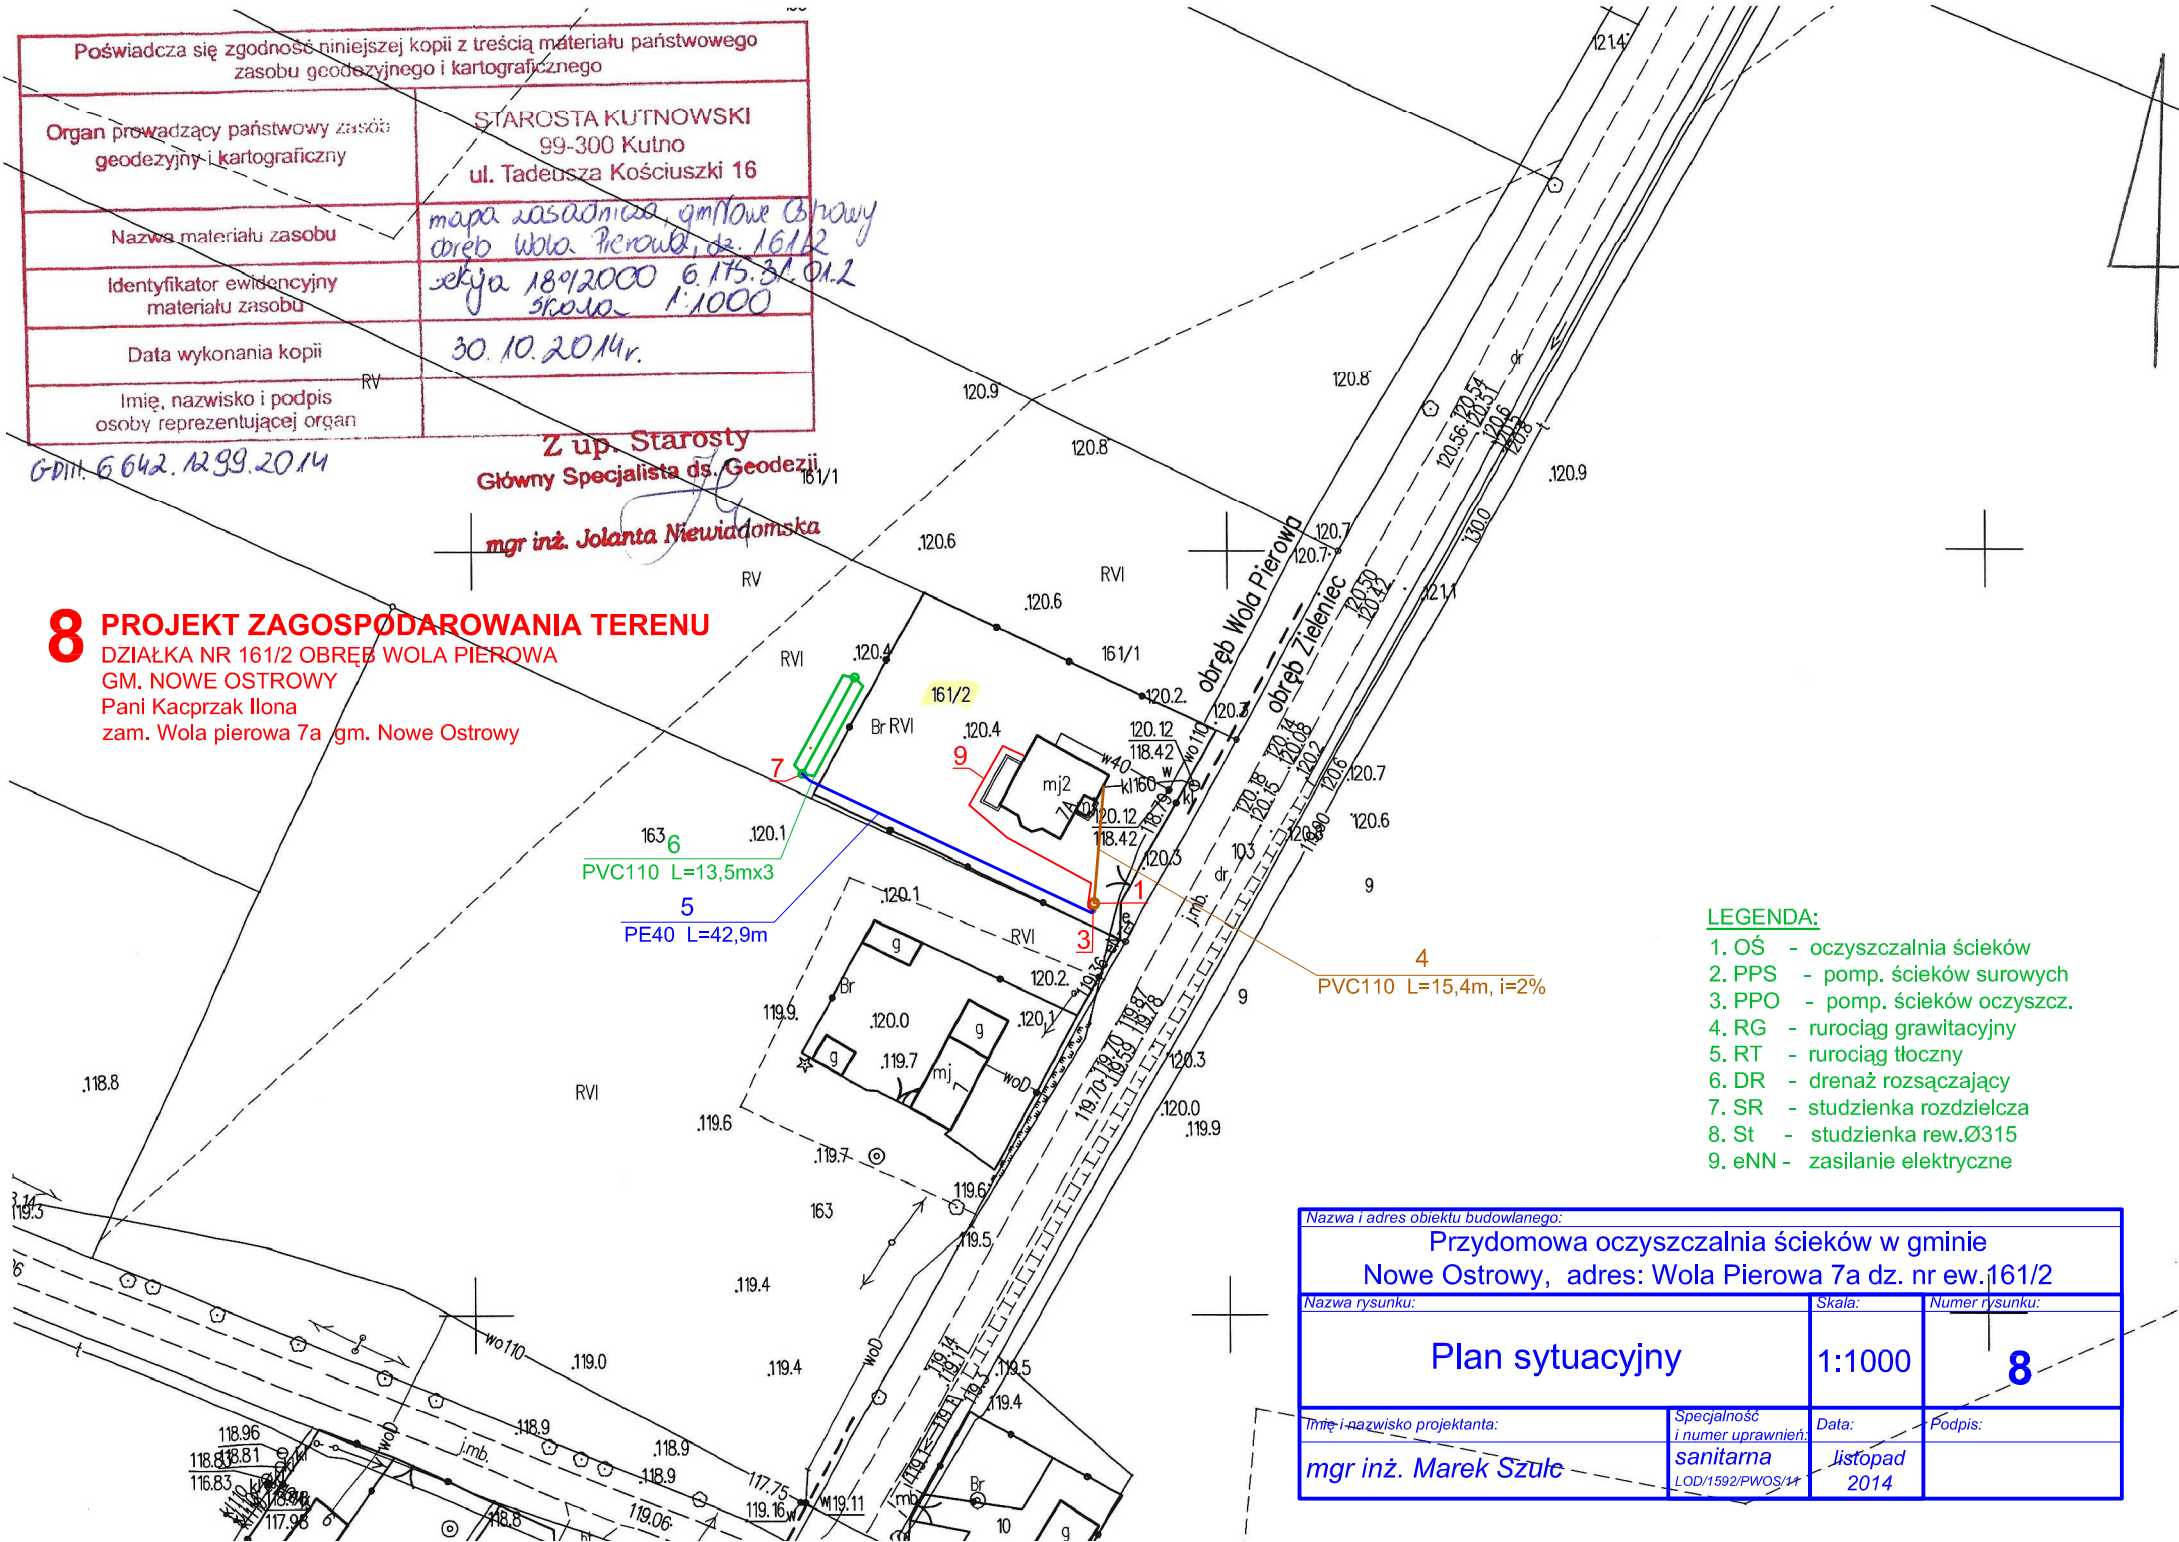

LEGENDA:

1. OŚ - oczyszczalnia ścieków
2. PPS - pomp. ścieków surowych
3. PPO - pomp. ścieków oczyszcz.
4. RG - rurociąg grawitacyjny
5. RT - rurociąg tłoczny
6. DR - drenaż rozsączający
7. SR - studzienka rozdzielcza
8. St - studzienka rew. Ø315
9. eNN - zasilanie elektryczne

Nazwa i adres obiektu budowlanego:		
Przydomowa oczyszczalnia ścieków w gminie Nowe Ostrowy, adres: Wola Pierowa 7a dz. nr ew.161/2		
Nazwa rysunku:	Skala:	Numer rysunku:
Plan sytuacyjny	1:1000	8
Imię i nazwisko projektanta:	Specjalność i numer uprawnień:	Data:
mgr inż. Marek Szule	sanitarna LOD/1592/PWOS/14	listopad 2014
		Podpis: