


Poświadcza się zgodność niniejszej kopii z treścią materiału państwowego zasobu geodezyjnego i kartograficznego	
Organ prowadzący państwowy zasób geodezyjny i kartograficzny 95/4	STAROSTA KUTNOWSKI 99-300 Kutno ul. Tadeusza Kościuszki 16
Nazwa materiału zasobu	mapa osiedla m.wo., gm. Nowe Ostrowy obręb Wołodrzyz, dz. 50/1
Identyfikator ewidencyjny materiału zasobu	ser. 180/2000 6/175.31.162 skala 1:1000
Data wykonania kopii	30.10.2014
Imię, nazwisko i podpis osoby reprezentującej organ	95/3

63/2
Rilb
63/3
63/6
63/7

Z up. Starosty
Główny Specjalista ds. Geodezji
mgr inż. Jolanta Niewiadomska

9 PROJEKT ZAGOSPODAROWANIA TERENU

DZIAŁKA NR 50/1 OBRĘB Wołodrzyz
GM. NOWE OSTROWY
Pani Braszkiewicz Renata
zam. Wołodrzyz 11 gm. Nowe Ostrowy

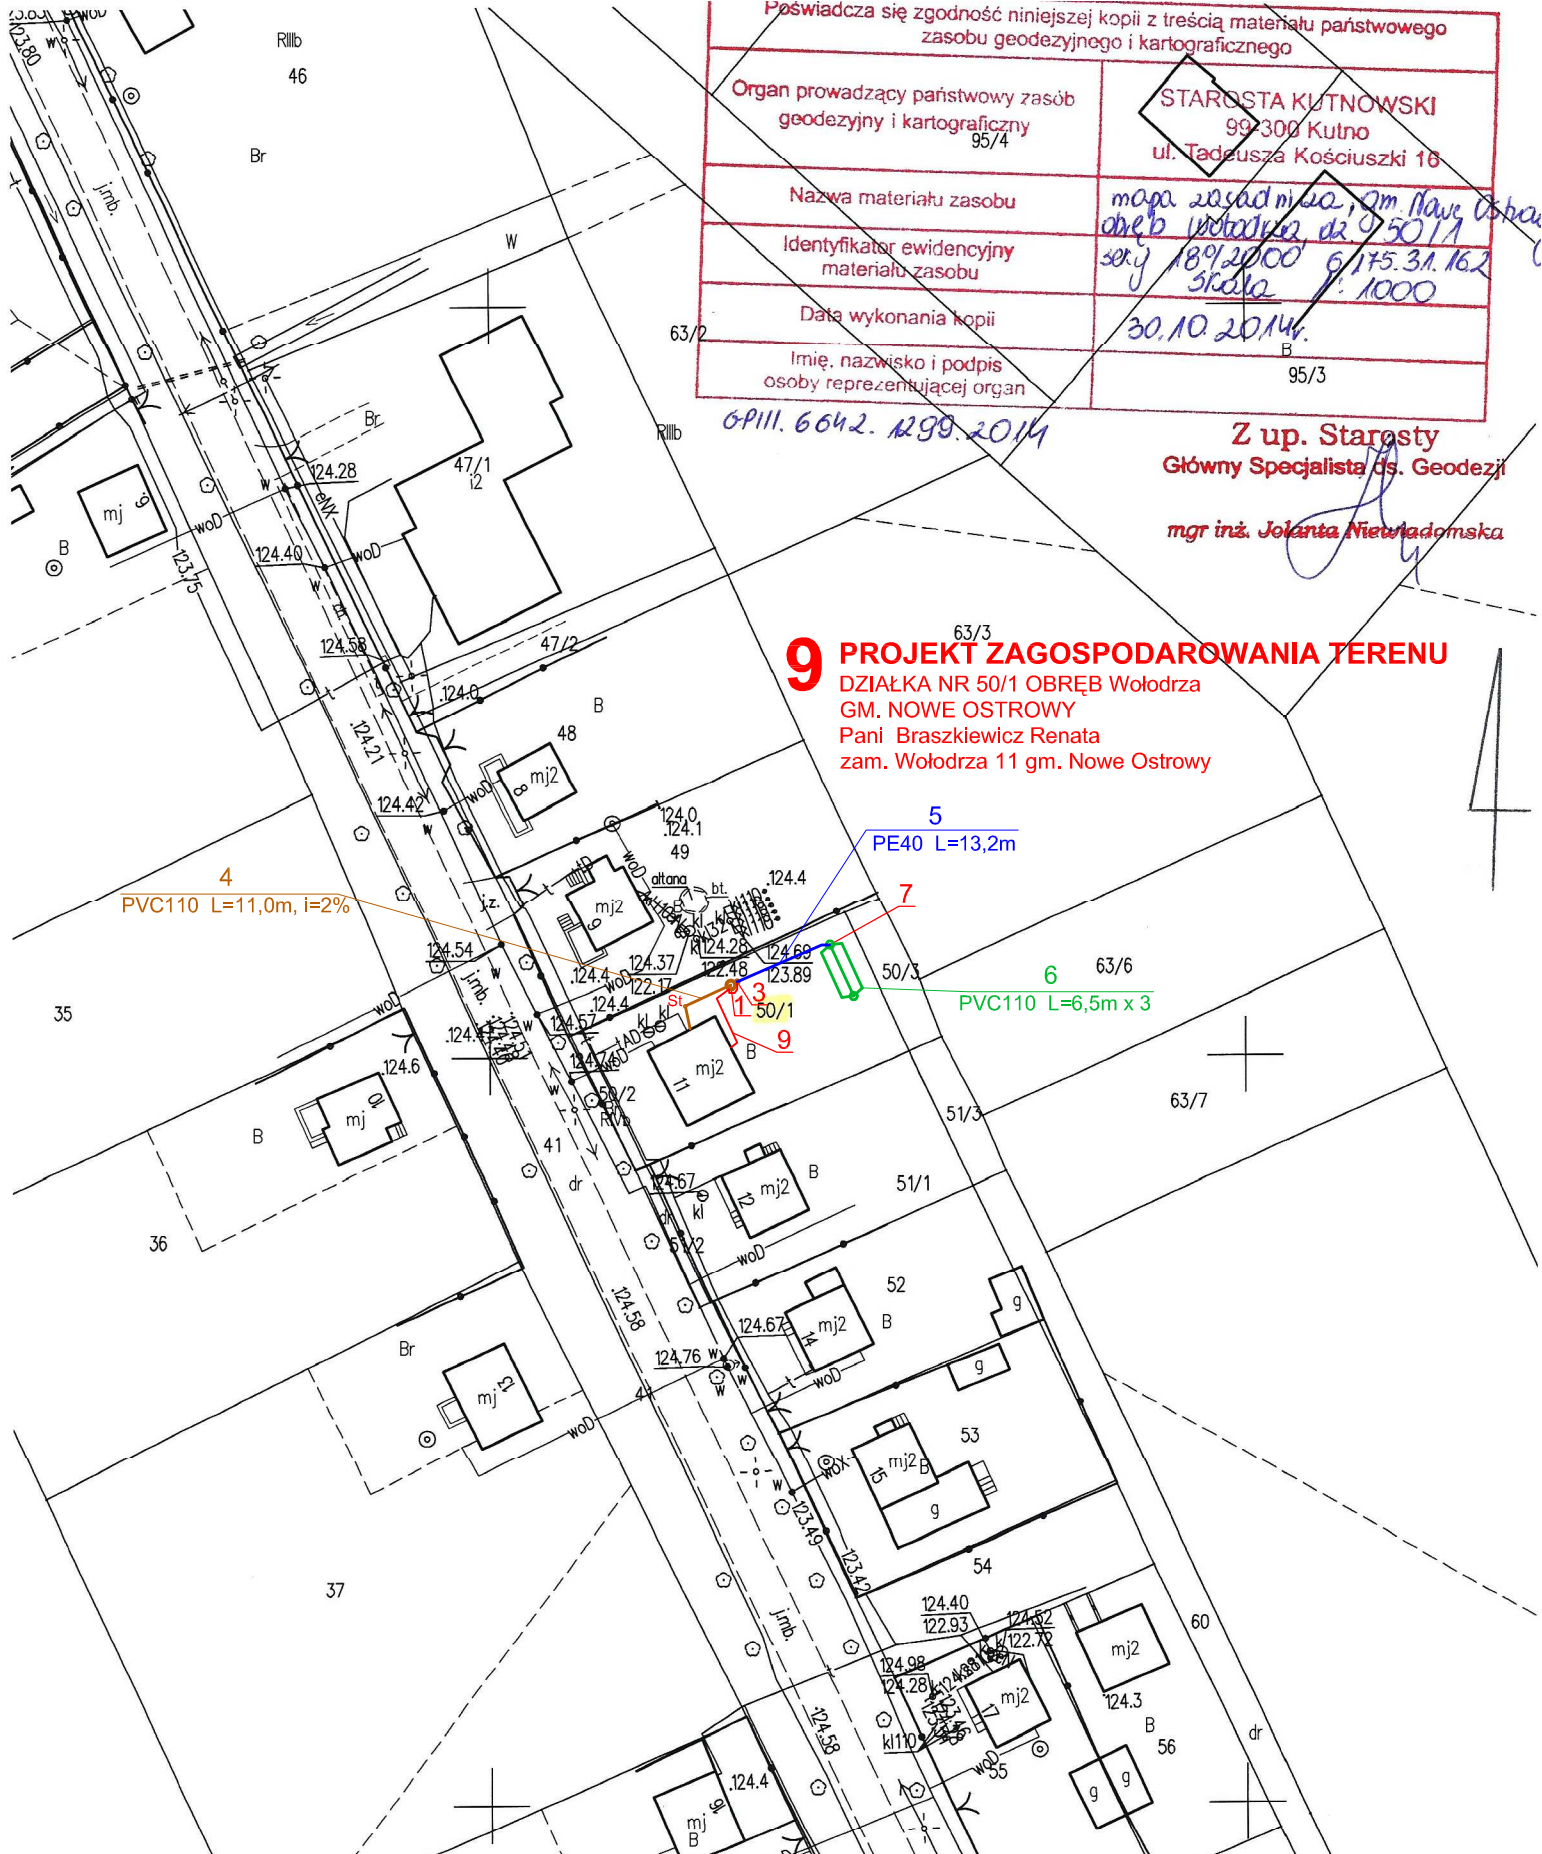

- LEGENDA:**
- 1. OŚ - oczyszczalnia ścieków
 - 2. PPS - pomp. ścieków surowych
 - 3. PPO - pomp. ścieków oczyszcz.
 - 4. RG - rurociąg grawitacyjny
 - 5. RT - rurociąg tłoczny
 - 6. DR - drenaż rozsączający
 - 7. SR - studzienka rozdzielcza
 - 8. St - studzienka rew. Ø315
 - 9. eNN - zasilanie elektryczne

Nazwa i adres obiektu budowlanego: Przydomowa oczyszczalnia ścieków w gminie Nowe Ostrowy, adres: Wołodrzyz 11 dz. nr ew.50/1			
Nazwa rysunku: Plan sytuacyjny	Skala: 1:1000	Numer rysunku: 9	
Imię i nazwisko projektanta: mgr inż. Marek Szulc	Specjalność i numer uprawnień: sanitarna L0D/1592/PWOS/11	Data: listopad 2014	Podpis: