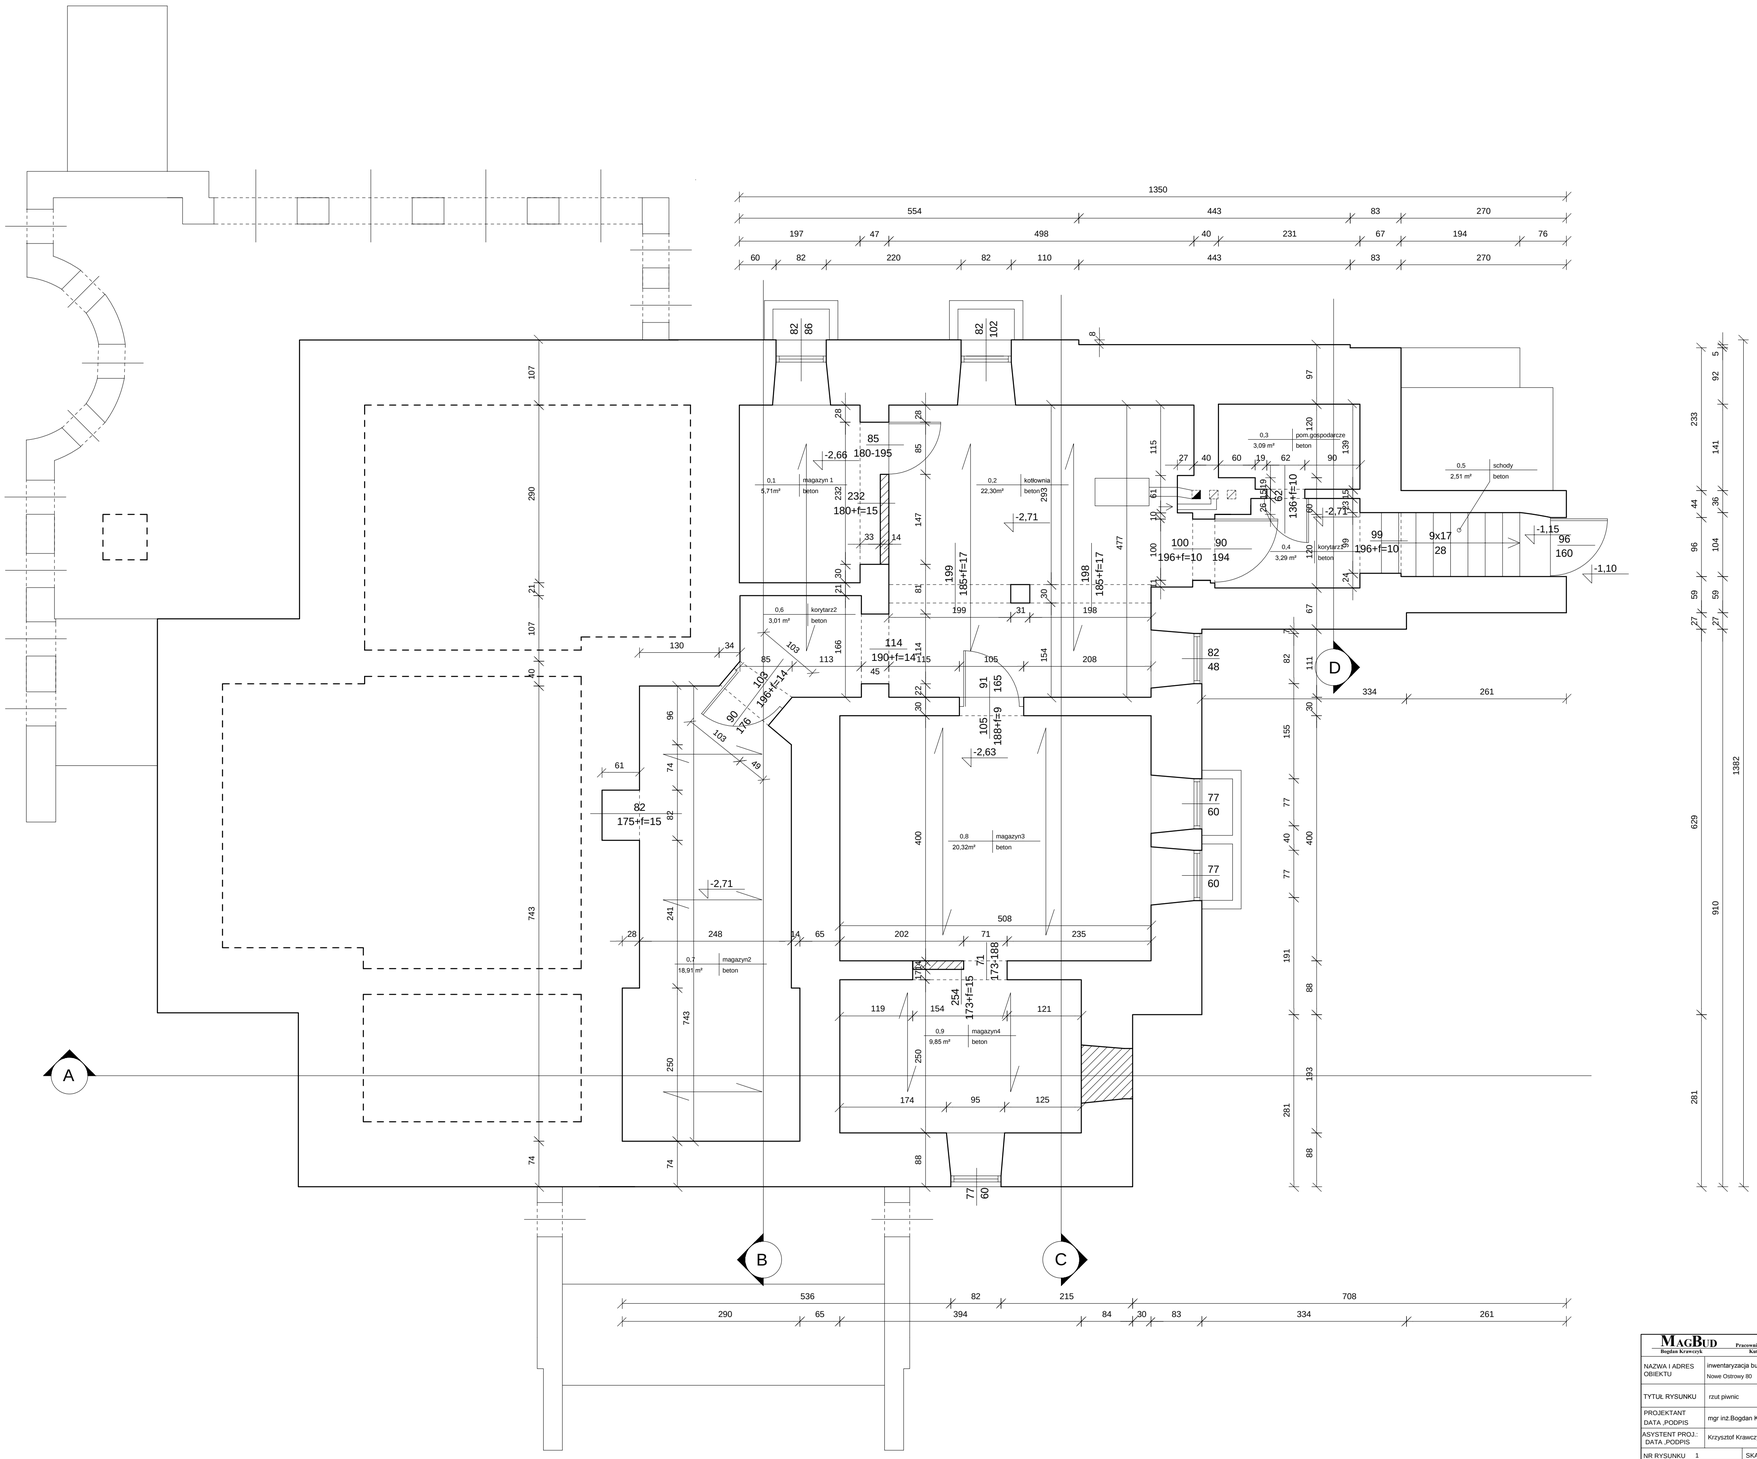

MAGBUD
Bogdan Krawczyk

Pracownia Projektowo Usługowa
Kutno ul. G.Narutowicza 8

NAZWA I ADRES OBIEKTU	inwentaryzacja budynku Urzędu Gminy Nowe Ostrowy 80
TYTUŁ RYSUNKU	rzut piwnic
PROJEKTANT DATA ,PODPIS	mgr inż.Bogdan Krawczyk
ASYSTENT PROJ.: DATA ,PODPIS	Krzysztof Krawczyk
NR RYSUNKU 1	SKALA 1: 50

Właścicielem praw do niniejszego rysunku jest Pracownia Projektowo Usługowa Magbud Bogdan Krawczyk w Kutnie.
Publikowanie i wprowadzanie zmian bez pisemnej zgody jest zabronione.