
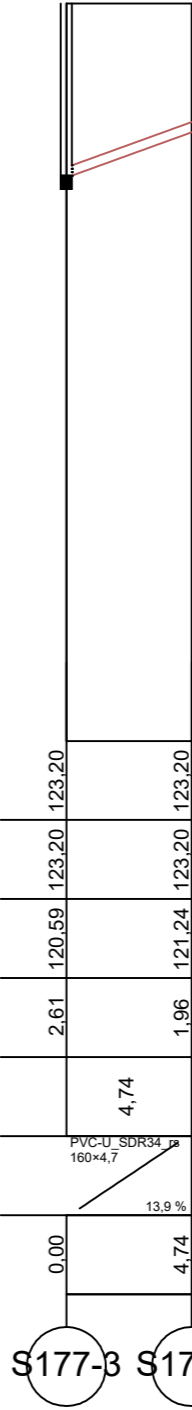


Poziom porównawczy 112,00 m n.p.m.

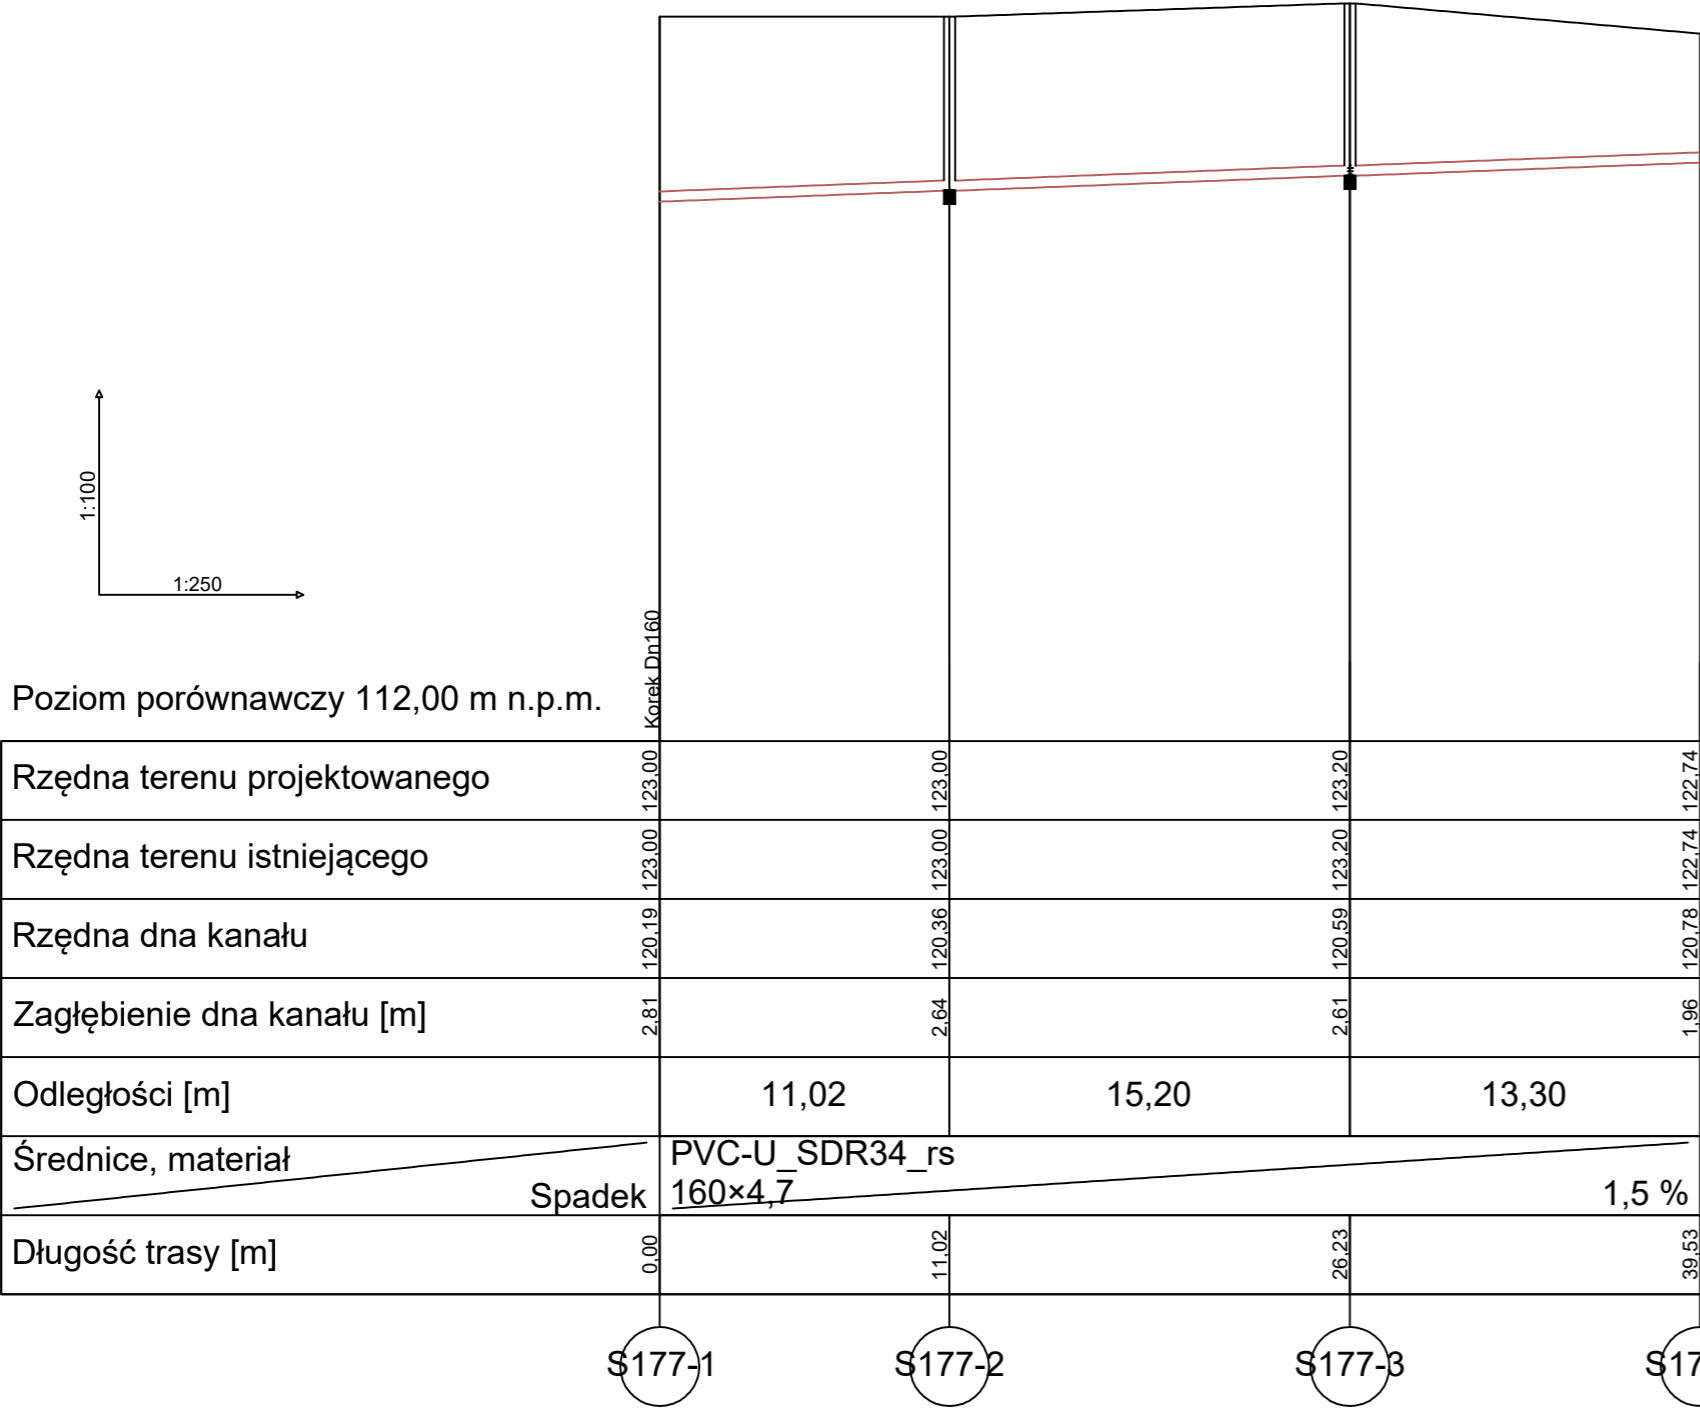

	DYREKCJA INWESTYCJI W KUTNIE Sp. z o.o. 99-300 Kutno, ul. Wojska Polskiego 10a tel/fax: (024) 355 23 55      email: dikutno@wp.pl      www: dikutno.prv.pl		
NAZWA ZADANIA: Budowa przyłącza kanalizacji sanitarnej do budynku biblioteki gminnej w Nowych Ostrowach gmina Nowe Ostrowy			
INWESTOR: <b>GMINA NOWE OSTROWY</b> Nowe Ostrowy 80, 99-350 Ostrowy			DATA: grudzień 2016r
NAZWA RYSUNKU: Profil przyłącza kanalizacji sanitarnej			SKALA: 1:100/250
OPRACOWAŁMIĘ I NAZWISKO:		UPRAWNIENIA:	NR. RYSUNKU:  <b>2</b>
mgr inż. Zbigniew Cebula		32/00/WŁ. branża sanitarna	
Łukasz Tomalak		asystent projektanta	