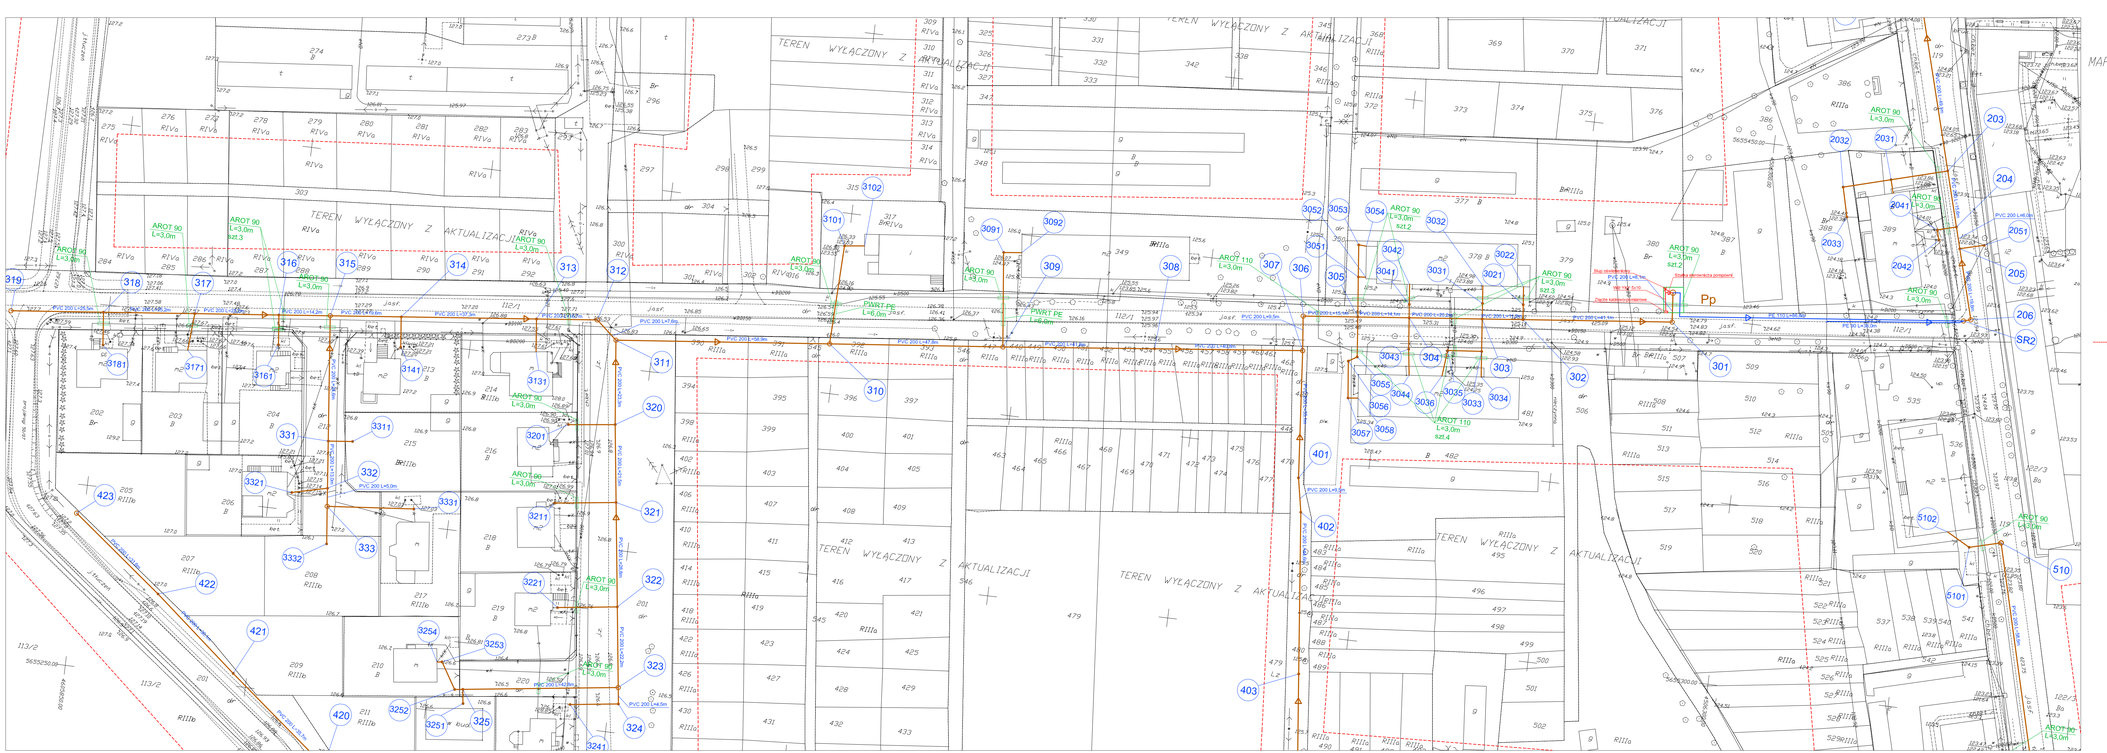
TEREN WYŁĄCZONY Z AKTUALIZACJI
AROT 90 L=3,0m
AROT 110 L=3,0m
PWRT PE L=6,0m
PVC 200 L=45,5m
PVC 200 L=58,0m
PVC 200 L=47,5m
PVC 200 L=5,0m
PE 90 L=36,0m
PE 110 L=48,5m
PVC 200 L=46,0m
PVC 200 L=46,5m
PVC 200 L=45,0m
PVC 200 L=47,0m
PVC 200 L=44,5m
PVC 200 L=45,0