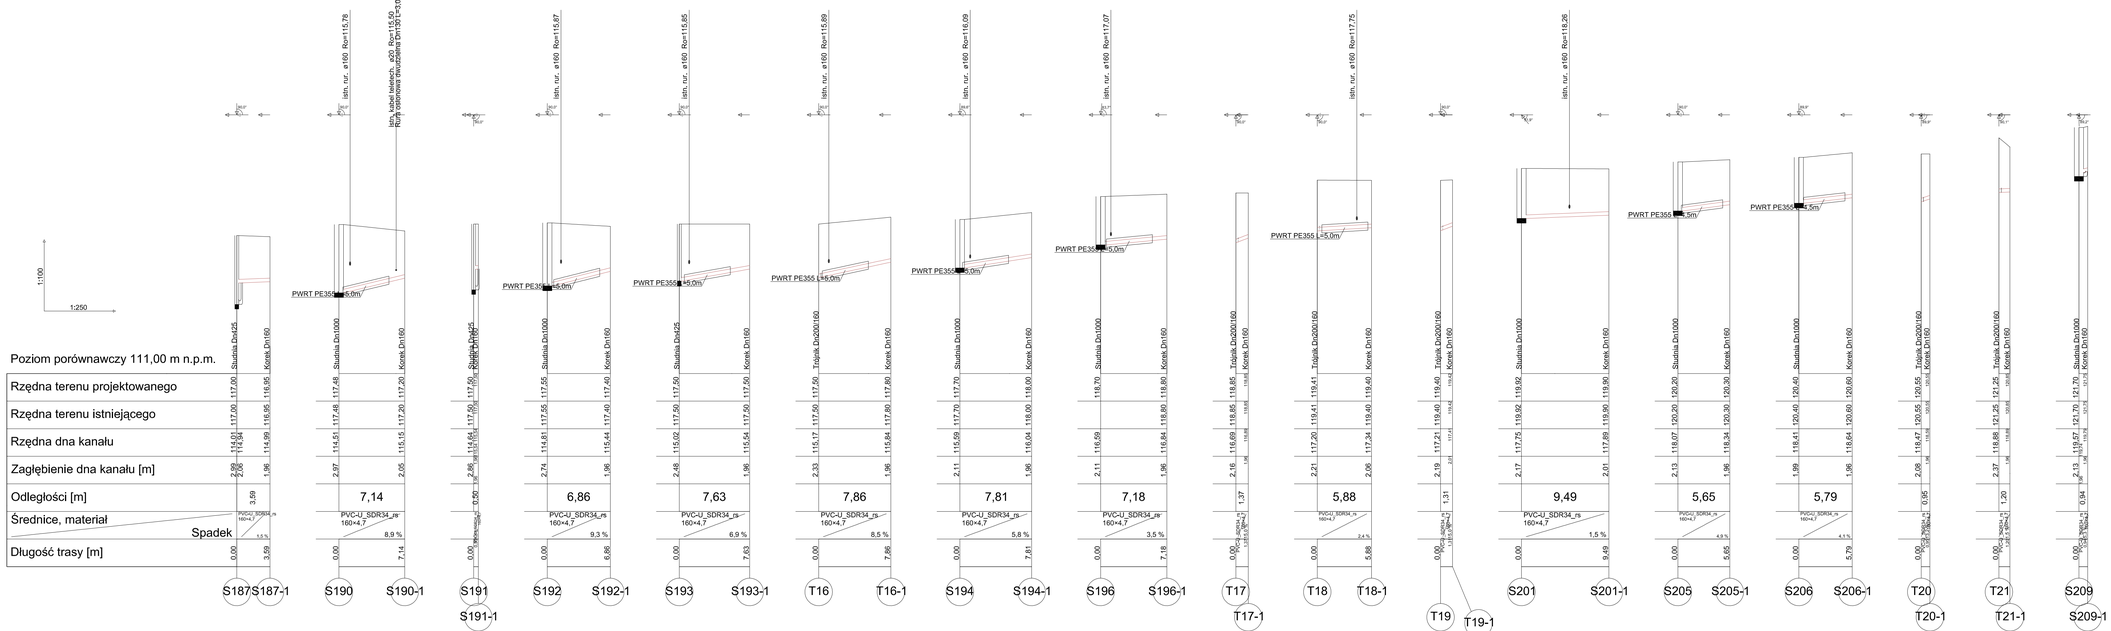
1:100
1:250
Poziom porównawczy 111,00 m n.p.m.
Rzędna terenu projektowanego
Rzędna terenu istniejącego
Rzędna dna kanału
Zagłębienie dna kanału [m]
Odległości [m]
Średnice, materiał
Spadek
Długość trasy [m]
Istn. Vaterl kielich. oD2 Rz=115,59
Rura osłonowa rawulizana Dn150 L=3,0m
Istn. rur. ø160 Rz=115,78
Istn. rur. ø160 Rz=115,67
Istn. rur. ø160 Rz=115,65
Istn. rur. ø160 Rz=115,69
Istn. rur. ø160 Rz=116,09
Istn. rur. ø160 Rz=117,07
Istn. rur. ø160 Rz=117,75
Istn. rur. ø160 Rz=118,26
PWRT PE355 L=5,0m
Studnia Dn425
Studnia Dn1000
Trójnik Dn200/160
Komin Dn160
PVC-U_SDR34_rs 160×4,7
PVC-U_SDR34_rw 160×4,7
7,14
8,9 %
6,86
9,3 %
7,63
6,9 %
7,86
8,5 %
7,81
5,8 %
7,18
3,5 %
5,88
2,4 %
9,49
1,5 %
5,65
4,9 %
5,79
4,1 %
S187
S187-1
S190
S190-1
S191
S191-1
S192
S192-1
S193
S193-1
T16
T16-1
S194
S194-1
S196
S196-1
T17
T17-1
T18
T18-1
T19
T19-1
S201
S201-1
S205
S205-1
S206
S206-1
T20
T20-1
T21
T21-1
S209
S209-1

| | | |