


RZUT PRZYZIEMIA ROBOTY REMONTOWE skala 1:100

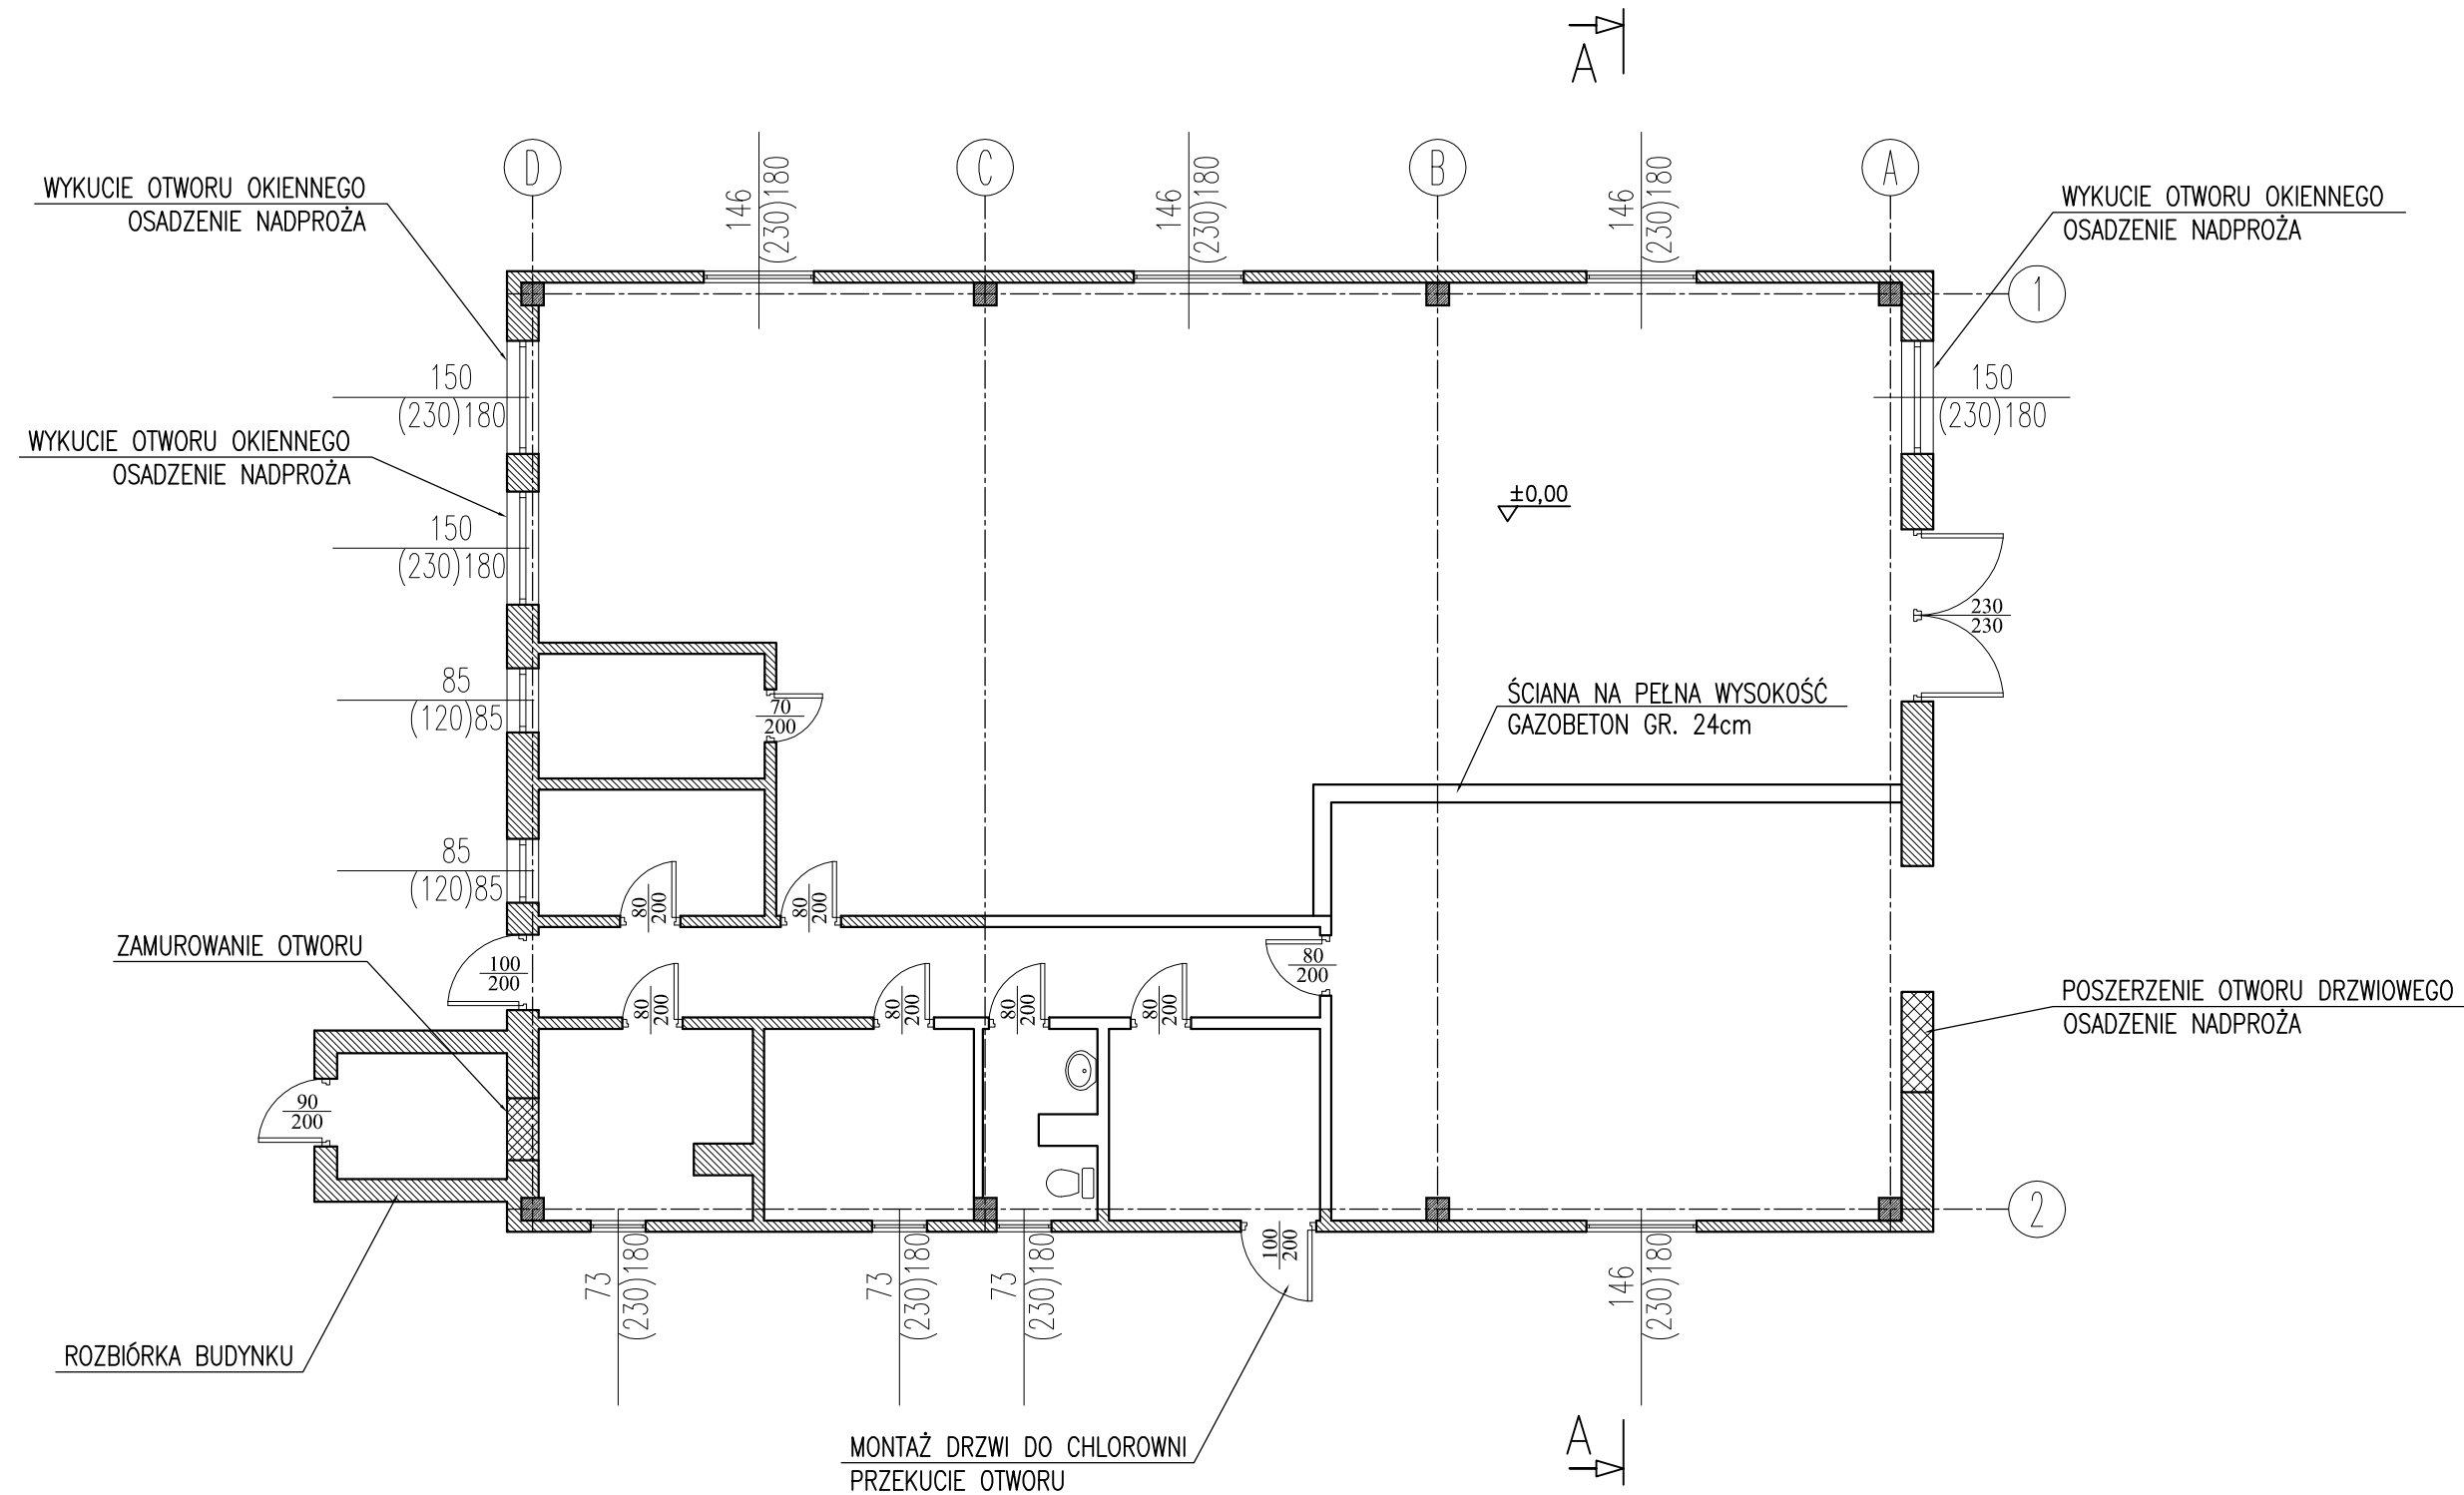

Nazwa i adres obiektu budowlanego:			
PRZEBUDOWA STACJI UZDATNIANIA WODY W MIEJSCOWOŚCI OSTROWY GM. NOWE OSTROWY			
Nazwa rysunku:		Skala:	Numer rysunku:
RZUT PRZYZIEMIA - ROBOTY REMONTOWE		1:100	3
Imię i nazwisko projektanta:	Specjalność i numer uprawnień:	Data:	Podpis:
mgr inż. Krzysztof Majtczak	LOD/0844/POOK/07	MARZEC 2008	