


SCHEMAT ODTWORZENIA ELEMENTÓW DRÓG GMINNYCH KR - 1

Część podlegająca odtworzeniu:
warstwy podbudowy - wg schematu poniżej

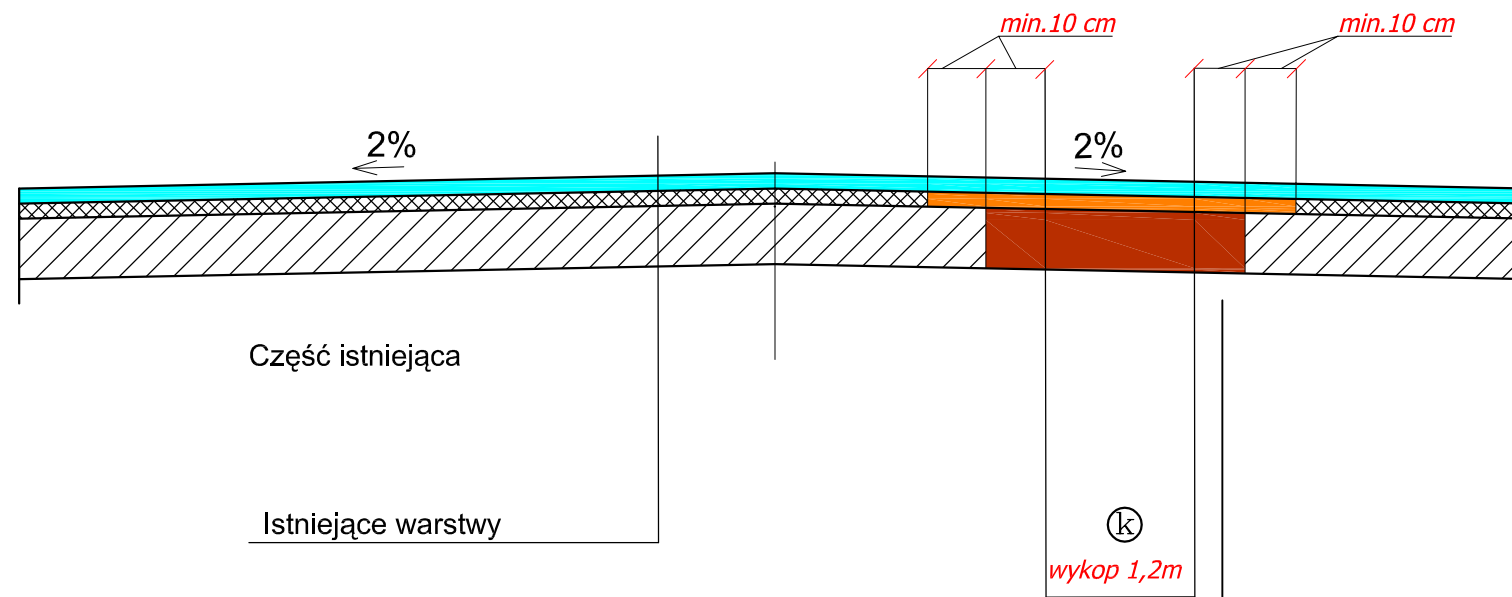

Warstwa ściernalna AC 11S KR1-2 50/70 gr. 4cm

Warstwa wiążąca AC 11W KR1-2 50/70 gr. 4cm

Podbudowa z kruszywa łamanego stabilizowana mechanicznie 0-31,5 gr. 20 cm

Istniejące podłoże gruntowe

UWAGA:

Warstwy z masy bitumicznej odtworzyć na tzw. "kaskadę" z odsadzką min. 10cm na każda z warstw.



DYREKCJA INWESTYCJI W KUTNIE Sp. z o.o.
99-300 Kutno, ul. Wojska Polskiego 10a

tel/fax: (024) 355 23 55 email: dikutno@wp.pl www: dikutno.prv.pl

NAZWA ZADANIA:
Budowa kanalizacji sanitarnej w miejscowościach
Nowe Ostrowy, Wołodrza i Grodno gmina Nowe Ostrowy

INWESTOR:
GINA NOWE OSTROWY
Nowe Ostrowy 80, 99-350 Ostrowy

DATA:
październik
2016r

NAZWA RYSUNKU:
Schemat odtworzenia drogi gminnej KR - 1

SKALA:
schemat

OPRACOWAŁ I NAZWISKO:
mgr inż. Zbigniew Cebula

UPRAWNIENIA:
32/00/WŁ
branża sanitarna

PODPIS:

NR. RYSUNKU:

Łukasz Tomalak

asystent projektanta

40