



km 0 + 000,00 - 0 + 160,00

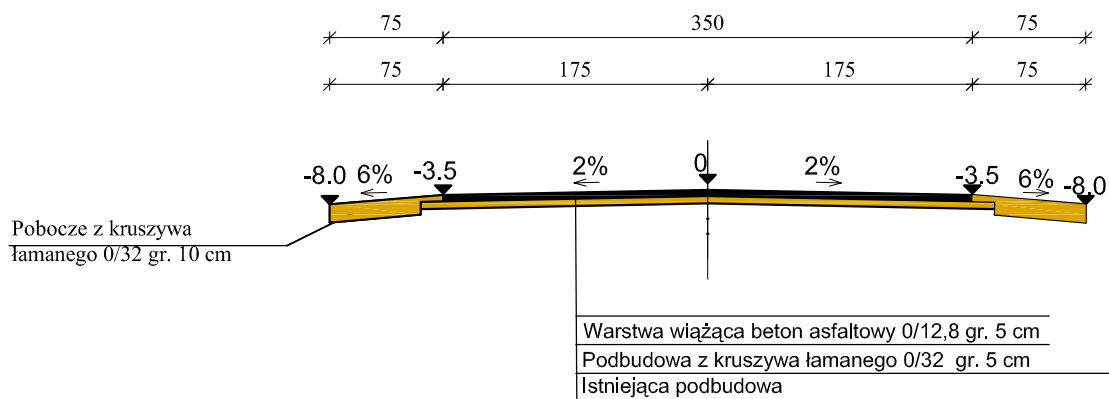

km 0 + 160,00 - 0 + 886,36

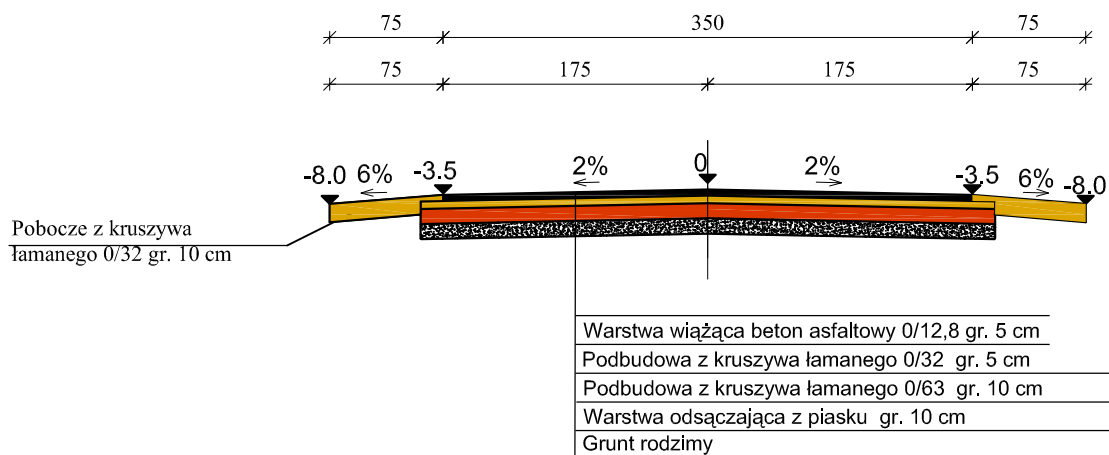

Nazwa i adres obiektu budowlanego:

Remont drogi gminnej nr 102273 działka nr 133 w obrębie Grochów gm. Nowe Ostrowy (od drogi powiatowej nr 2144E Kutno - Imielno - Kołomia - Morzyce - do km886,36)

Nazwa rysunku:

Przekroje normalne

Skala:

1:50

Numer rysunku:

2

Imię i nazwisko projektanta:

Remigiusz Witczak

Data:

02.2012

Podpis: