

1. Nazwa organu wydającego licencję: STAKOSTA KUTNOWSKI

2. Licencjodawca: Gmina Nowe Ostrowy

w. Nowe Ostrowy 80
99-350 Ostrowy

3. Informacje o materiałach zasobu, których dotyczy licencja:

Lp	Nazwa materiału	Identyfikator zasobu	Data wykonania kopii	Określenie obszaru/objektu, do którego odnosi się licencja
1	Mapa zasadnicza w postaci wektorowej	P.1002.2005.2436	2020-01-27	Grochów dz. 144

4. Niniejsza licencja upoważnia licencjodawcę, wymienionego w pkt 2, lub ustanowione przez licencjodawcę podmioty do wykorzystywania, wyszczególnionych w pkt 3 materiałów zasobu:

dla potrzeb własnych niezwiązanych z działalnością gospodarczą, bez prawa publikacji w sieci Internet

5. Nie مانسزا licencji udostępnianie materiałów zasobu przez licencjodawcę innym podmiotom dla realizacji celu i w granicach uprawnień określonych w ust. 4.

Wystawił: Blanka Waszak

podpis organu lub upoważnionej osoby

POUCZENIE

Zgodnie z art. 48a ust. 1 ustawy z dnia 17 maja 1989 r. - Prawo geodezyjne i kartograficzne (tekst jednolity Dz. U. z 2019 r., poz. 725) kto wykorzystuje materiały zasobu bez wymaganej licencji lub niezgodnie z warunkami licencji lub udostępnia je wbrew postanowieniom licencji osobom trzecim, podlega karze pieniężnej w wysokości dziesięciokrotności opłaty za udostępnienie tych materiałów.

Licencja wystawiona zgodnie z art. 40c ust. 4 ustawy z dnia 17 maja 1989 r. - Prawo geodezyjne i kartograficzne zawiera:


1) niepowtarzalny identyfikator umożliwiający weryfikację licencji:
Fa:58d983-f834-4297-910f-7bec2647476f

2) adres strony internetowej umożliwiającej przeprowadzenie weryfikacji, o której mowa w pkt 1:
<https://powiatkutno.geoportal2.pl/map/osrodek/weryfikacja.php>

3) data, godzina, minuta i sekunda w której nastąpiło wygenerowanie licencji w trybie art. 40c ust. 4 ustawy:
2020-01-27 12:25:29

4) zgodnie z art. 40c ust. 4 ustawy samodzielnie wydrukowana licencja nie wymaga podpisu organu lub upoważnionego pracownika oraz pieczęci urzędowej

5) płączenie o sposobie weryfikacji:
w formularzu na stronie internetowej, o której mowa w pkt 2 wpisać identyfikator o którym mowa w pkt 1 i nacisnąć przycisk Weryfikuj

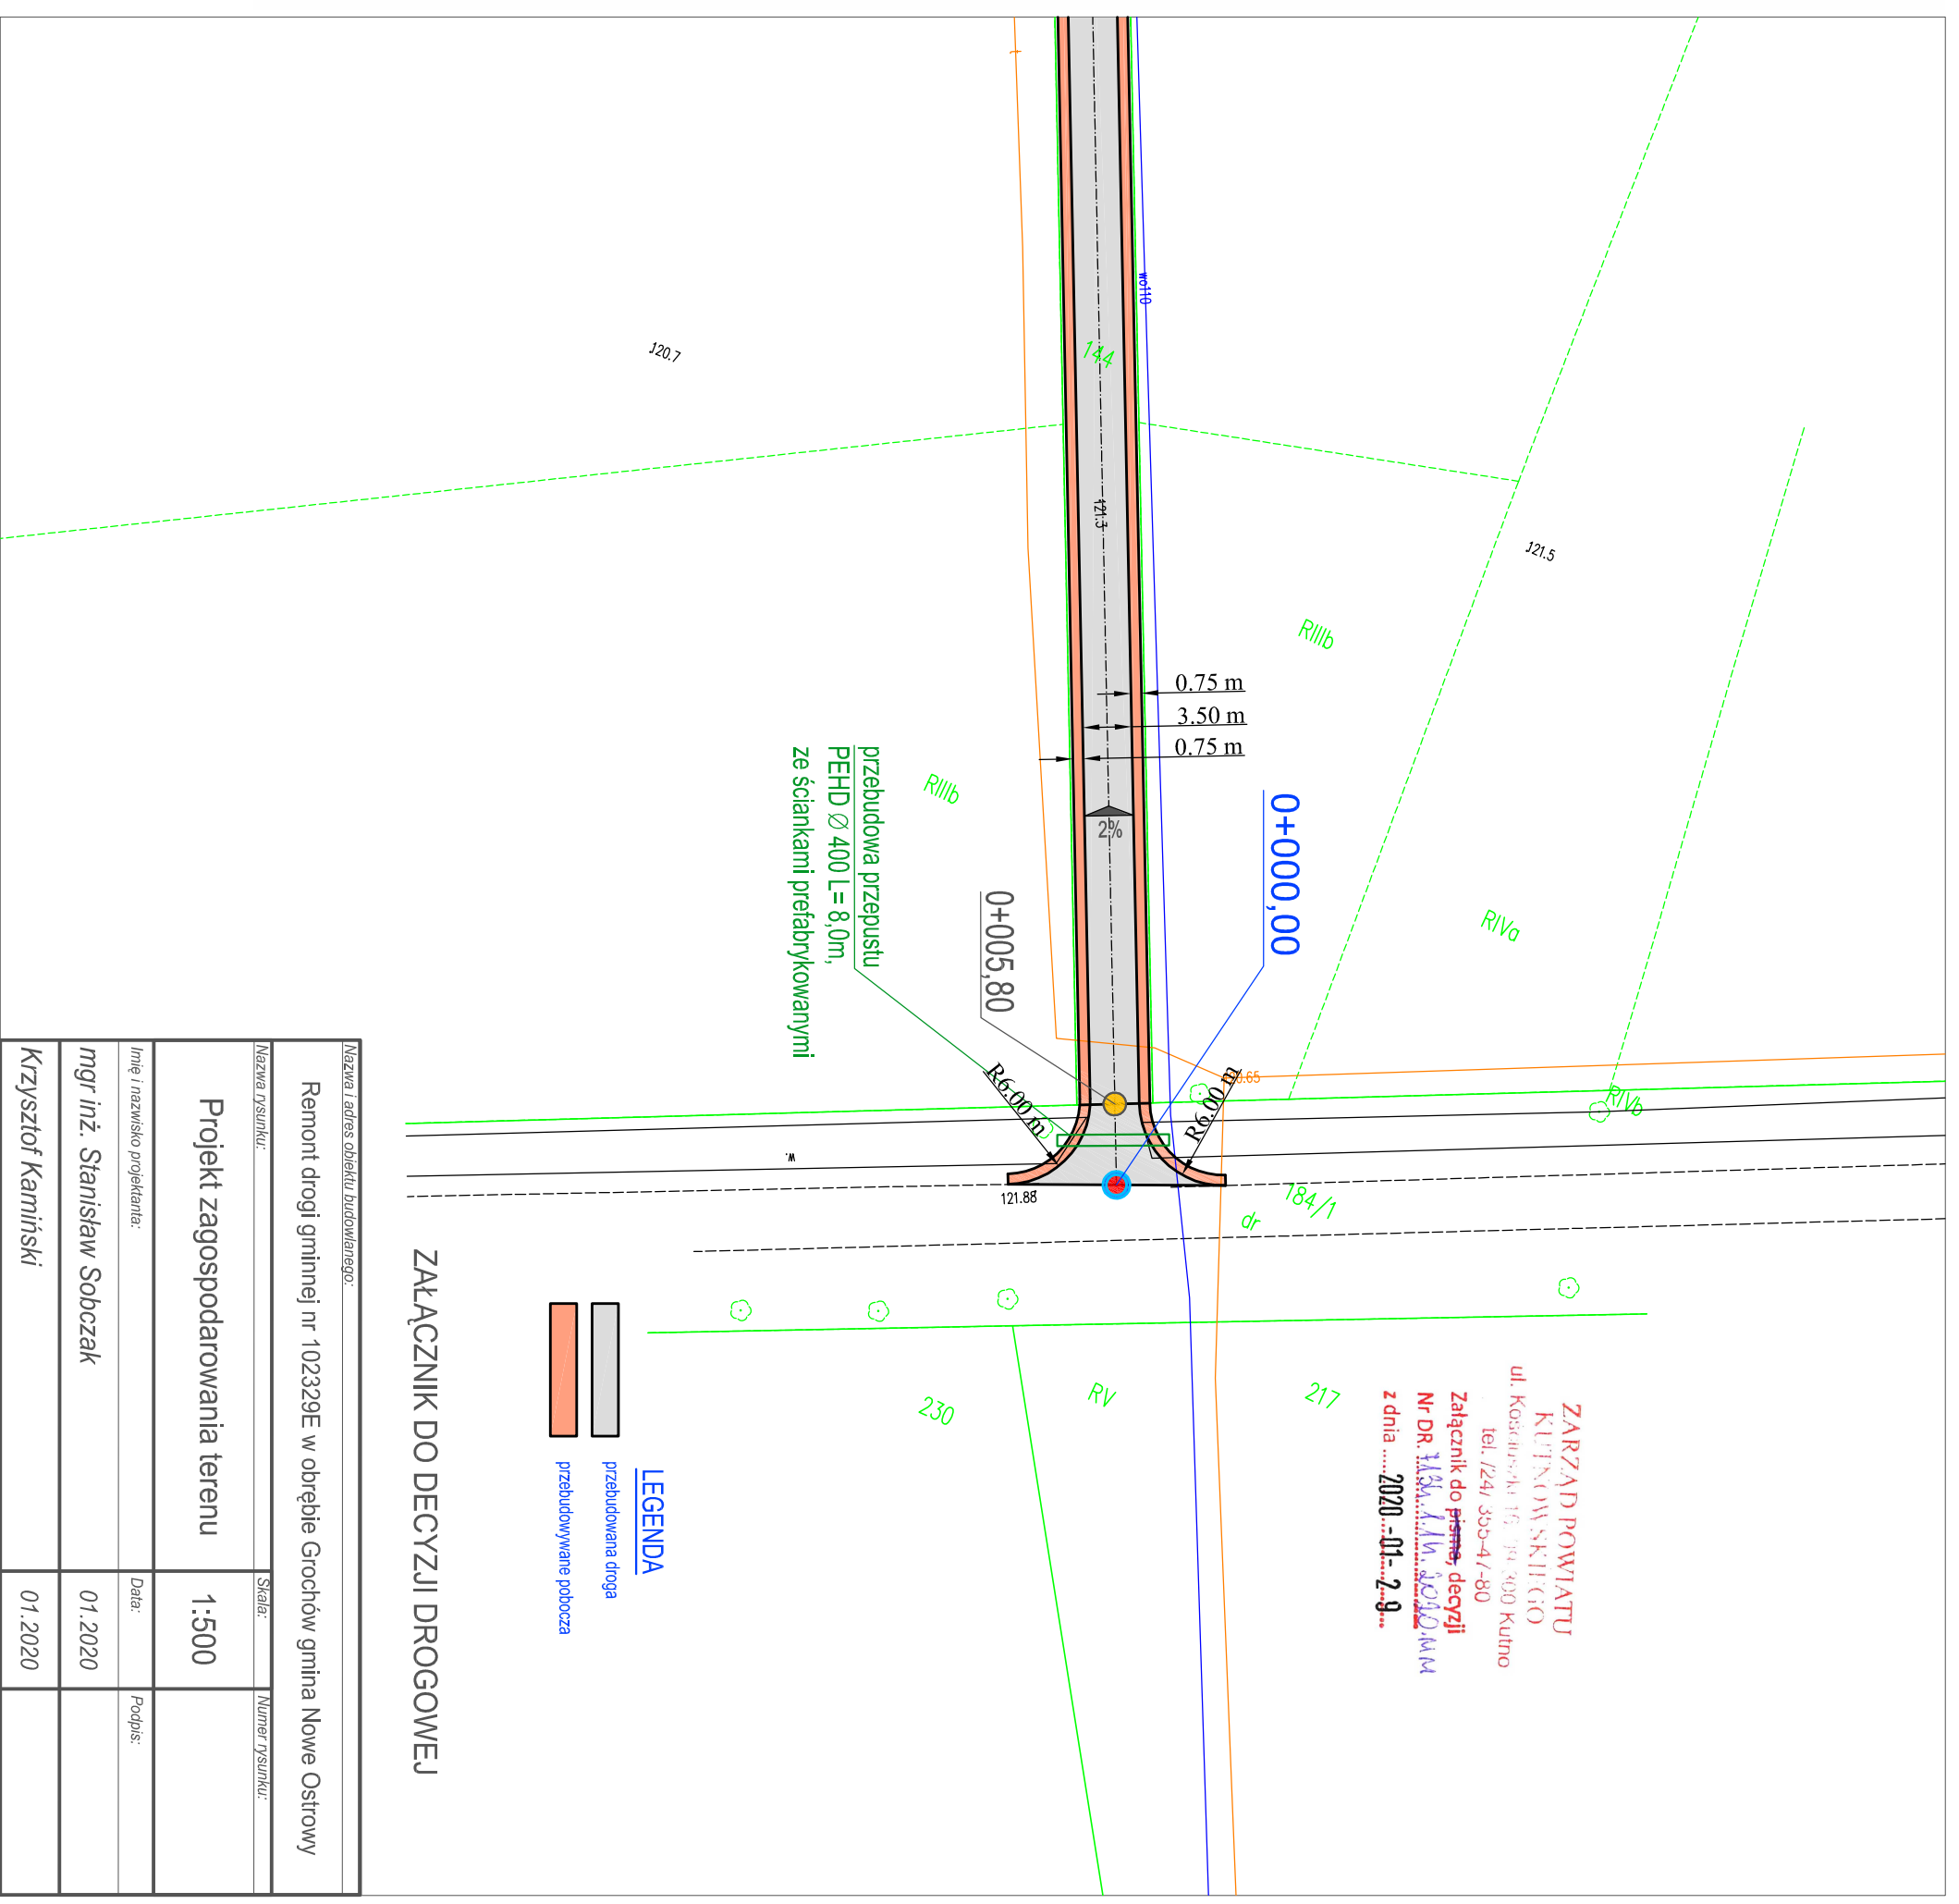

ZAŁĄCZNIK DO DECYZJI DROGOWEJ

Nazwa i adres obiektu budowlanego:	
Remont drogi gminnej nr 102329E w obrębie Grochów gmina Nowe Ostrowy	
Nazwa rysunku:	Skala:
Projekt zagospodarowania terenu 1:500	
Imię i nazwisko projektanta:	Data:
mgr inż. Stanisław Sobczak	01.2020
Imię i nazwisko projektanta:	Data:
Krzysztof Kamiński	01.2020