


**MAPA DO CELÓW PROJEKTOWYCH**

**SKALA 1:500**

wykonana przez firmę GEODEZJA Ryszard Suty  
 99-300 Kutno, ul. Wilcza 1  
 tel. 24 254-00-69, 695-737-817

Województwo łódzkie  
 Powiat kutnowski  
 Gmina: Nowe Dostawy 100208\_2  
 obręb 100208\_2.0001 Bzówka (dz. nr 28/9, 72/1)  
 Mapa stanowa - fragment numerycznej mapy gminnej  
 arkusz według kraju sekcijnego Układu 2000  
 6.176.30.19.4, 6.176.30.24.2  
 Poziom odniesienia: Kransztad 60

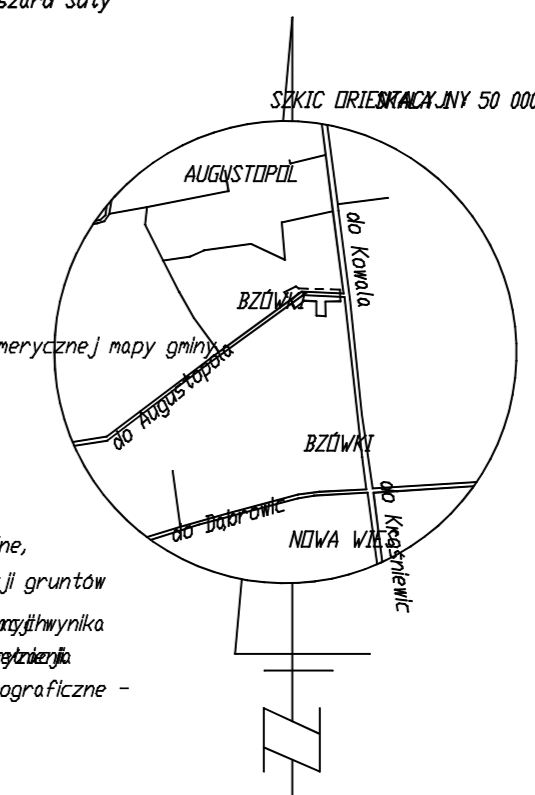

Granice działek i kontury klasyfikacyjne, wnieśli do ewidencji gruntów  
 Nie odpowiada się za błędy w danych i wycenach  
 z zastrzeżeniem odpowiedzialności projektanta  
 (Ustawa 178/1998 o opłacie skarbowej Kartograficzne - granica aktualizacji)

KERG 1002-373/2013  
 Mapa aktualna na miesiąc kwiecień 2013 roku  
 Kierownik roboty : Ryszard Suty

**PROJEKTOWANA KANALIZACJA SANITARNA**

Nazwa zadania	UPORZĄDKOWANIE GOSPODARKI WODNO-SIECIOWEJ NA TERENIE DZIELA BZÓWKI - GMINA NOWE DOSTAWY	
Przebieg opracowania	BUDOWA SIECI KANALIZACJI SANITARNEJ WRAZ Z PRZYŁĄCZAMI	
Tytuł rysunku	PROJEKT ZAGOSPODAROWANIA DZIAŁKI SIECI KANALIZACJI SANITARNEJ WRAZ Z PRZYŁĄCZAMI	
Adres inwestycji	Powiat : Kutnowski; Gmina: Nowe Dostawy 100208_2 obręb 100208_2.0001 Bzówka, dz. nr ew. 3/5, 3/6, 72/1, 28/18, 51/1, 28/13, 28/9, 28/7, 28/6, 28/10, 28/12, 28/5.	
Inwestor	GMINA NOWE DOSTAWY, Nowe Dostawy 88, 99-350 Dostawy	
Projektant	inż. M. Szulc, nr upraw. 25/86, COD/1592/PWDS/11	Data/Projekt: 2007/2013
Skala	1:500	
Nr rys.	1-KS	