

MAPA DO CELÓW PROJEKTOWYCH SKALA 1: 500

wykonana przez firmę **GEODEZJA Ryszard Suty**
99-300 Kutno, ul. Wilcza 1
tel. 24 254-00-69, 695-737-817

Województwo : łódzkie
Powiat : kutnowski
Gmina: Nowe Ostrowy 100208_2
obręb: 100208_2.0001 Bzówki (dz. nr 28/9, 72/1)

Mapa stanowi fragment numerycznej mapy gm. Nowe Ostrowy,
arkusz według kroju sekcijnego Układu 2000:
6.176.30.19.4, 6.176.30.24.2

Poziom odniesienia: Kronsztad 60


Granice działek, kontury klasyfikacyjne i użytki gruntowe
wniesiono według danych ewidencji gruntów i budynków

Nie wyklucza się istnienia w terenie innych przewodów, o których brak informacji wynika
z zaszczerści historycznych lub niedopełnienia zapisów zgłoszenia do inwentaryzacji.
(Ustawa Prawo Geodezyjne i Kartograficzne Dz. U. 30/1989, poz. 163)

----- granica aktualizacji

KERG 1002-373/2013
Mapa aktualna na miesiąc kwiecień 2013 roku
Kierownik roboty : Ryszard Suty

SZKIC ORIENTACYJNY SKALA 1 : 50 000

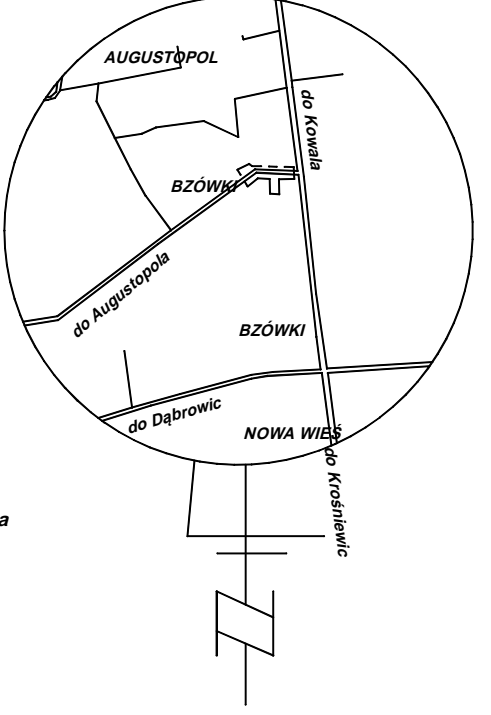

- OZNACZENIA:**
- A,B,C,D,E,F - GRANICE OPRACOWANIA
 - PŚS - PRZEPOMPOWNIA ŚCIEKÓW SUROWYCH
 - SR - STUDNIA REWIZYJNA ROZPRĘŻNA
 - OŚ - OCZYSZCZALNIA ŚCIEKÓW
 - PŚO - PRZEPOMPOWNIA ŚCIEKÓW OCZYSZCZONYCH
 - Sz-1 do 3 - SZAFKI STROWNICZE
 - t1 ... t7- SRt - RUROCIĄG TŁOCZNY ŚCIEKÓW OCZYSZCZONYCH

Nazwa zadania:	UPORZĄDKOWANIE GOSPODARKI WODNO - ŚCIEKOWEJ NA TERENIE OSIEDLA BZÓWKI - GMINA NOWE OSTROWY		
Przedmiot opracowania:	BUDOWA OCZYSZCZALNI ŚCIEKÓW WRĄZ Z RUROCIĄGIEM ŚCIEKÓW OCZYSZCZONYCH		
Tytuł rysunku:	PROJEKT ZAGOSPODAROWANIA DZIAŁKI OCZYSZCZALNI ŚCIEKÓW I RUROC.TŁOCZNEGO		
Adres inwestycji:	Powiat : kutnowski, Gmina: Nowe Ostrowy 100208_2 obręb: 100208_2.0001 Bzówki, dz.nr ew.28/12, 28/10, 28/9, 28/6, 28/21		
Inwestor:	GMINA NOWE OSTROWY Nowe Ostrowy 80, 99-350 Ostrowy		
Projektował:	Imię i Nazwisko, nr upr.	Data Podpisu:	Skala:
	mgr inż. Marek Szulc upr.25/86, LOD/1592/PWOS/11	20.07.2013.	1:500
			Nr rys.
			1-OŚ