


ZESTAWIENIE ELEMENTÓW			
NR.	NAZWA	OS	LOS
1	SU1	STUDNIA ZELEBOWA DEKOMNA WARSZTA BETONU	14
2	SU2	STUDNIA ZELEBOWA WYPEŁNIENIA ZWIRCU	5
3	P1	PODWALINIA ZELEBOWA	7

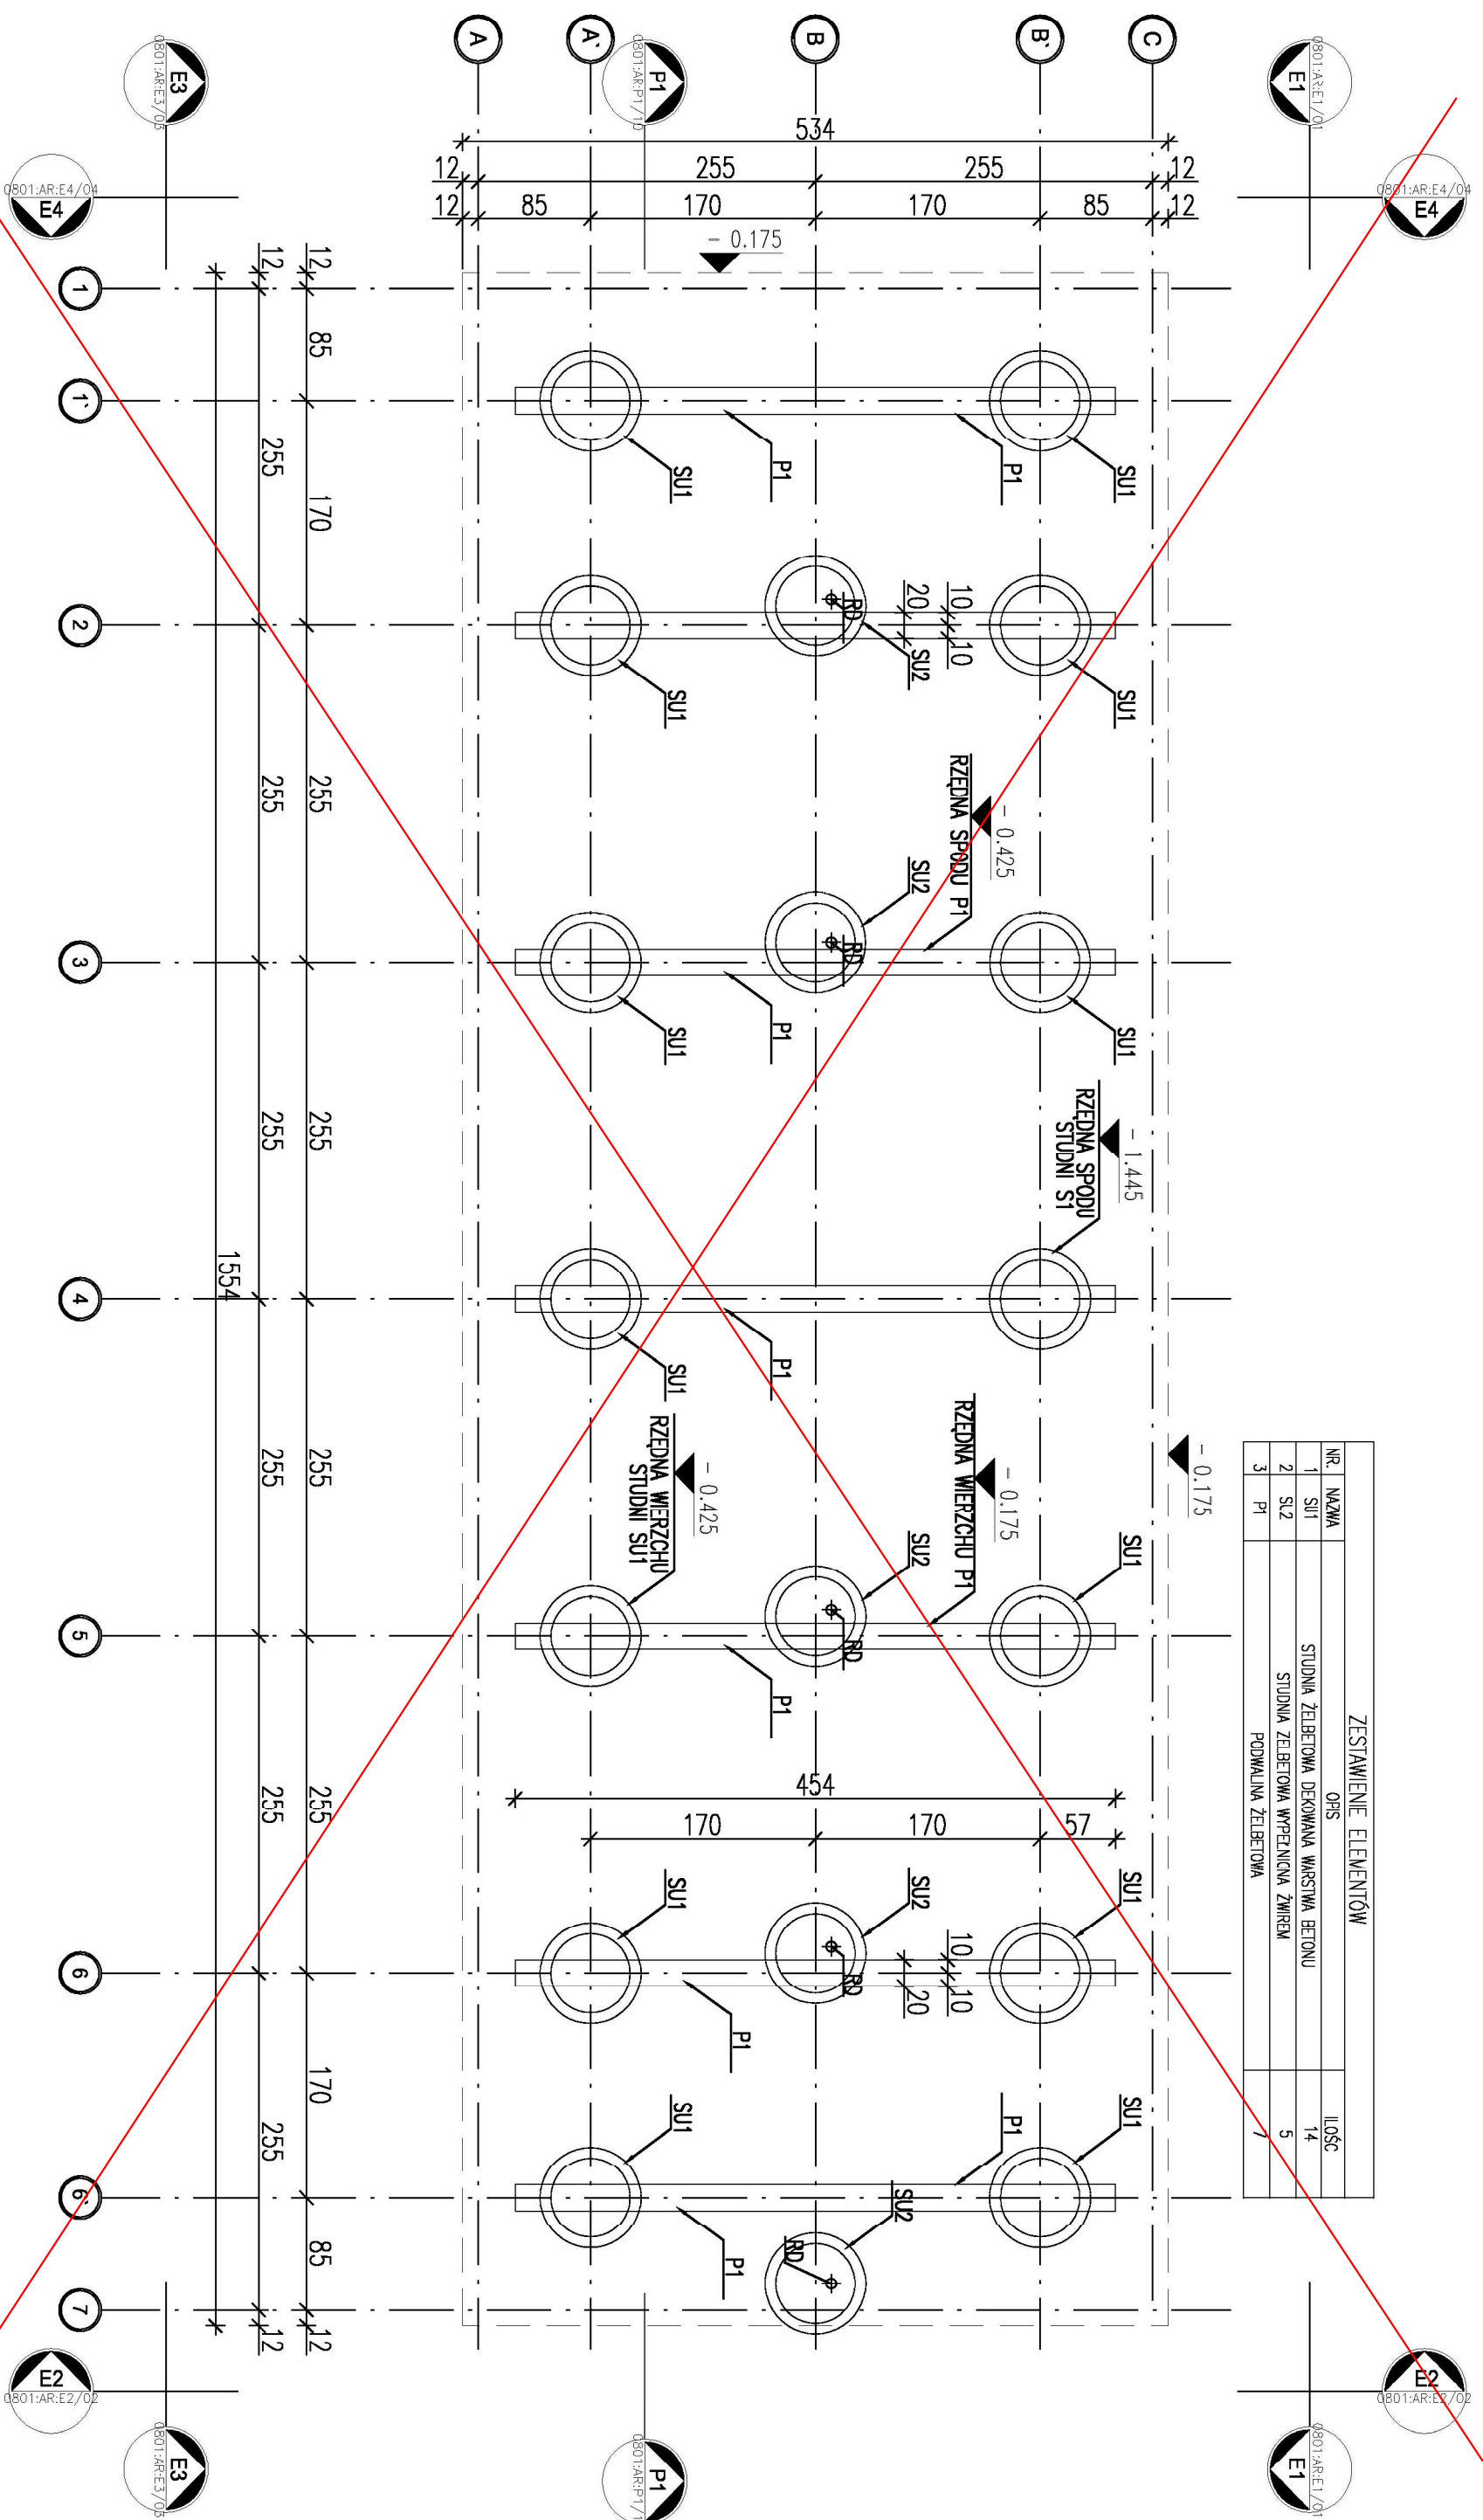

*UWAGA: Wymiary przykładowe mogą ulec zmianie w zależności od uwarunkowań miejscowych, rozwiązanie pozostawia się do wyboru przez Inwestora oraz Projektanta przystosowującego projekt do warunków miejscowych. Przy wyborze rozwiązań należy przestrzegać prawa budowlanego, praw pokrewnych i szczegółowych oraz kierować się wiedzą techniczną, rozwiązania muszą uwzględniać minimalne wielkości pomieszczeń zapisane w prawie budowlanym oraz prawach pokrewnych.

UWAGA:

Rozmieszczenie fundamentów przedstawiono na rysunku Nr 2 w projekcie zagospodarowania terenu.

zadanie:
ORLIK 2012
MODUŁOWY SYSTEM ZAPLECZA BOISK SPORTOWYCH

Wykonano na zamówienie Ministerstwa Sportu i Turystyki

generálny projektant/wykonawca projektu:
ADAPTOWAŁ:

Kulczyński Architekt



sp. z o.o.
UL. ZSODKA 4 m. 2. 00-018 WARSZAWA
tel./fax 827 29 18 tel. 828 22 00

autorzy:
BOGDAN KULCZYŃSKI temat rysunku:

projektant generálny: arch. Bogdan Kulczyński
SI-290/82, MKSZ/A/WYB/81-290/82
projektanci: arch. Marek Michałowski
MA012/03, MA-1480
WERSJA STANDARD +
POSADOWIENIE PODWALIN
NA STUDNIACH

Arch. Marek Michałowski
Upr. bud. nr SW-11/2004

opracował:
arch. Barbara Kolibańska

projekt: **PROJEKT ZAMIENNY**
ARCHITEKTURA

opracował:
arch. Maksymilian Ziolkowski
MA 1859

faza:
PROJEKT ARCHITEKTONICZNO-BUDOWLANY

nr projektu:	08.01	indeks:	ABW	tytuł:	S+	nr rysunku:	AR-02-02	rewizja:	PZ	data edycji:	09.02	orkusz:	1/1	skala:	1:50
--------------	-------	---------	-----	--------	----	-------------	----------	----------	----	--------------	-------	---------	-----	--------	------