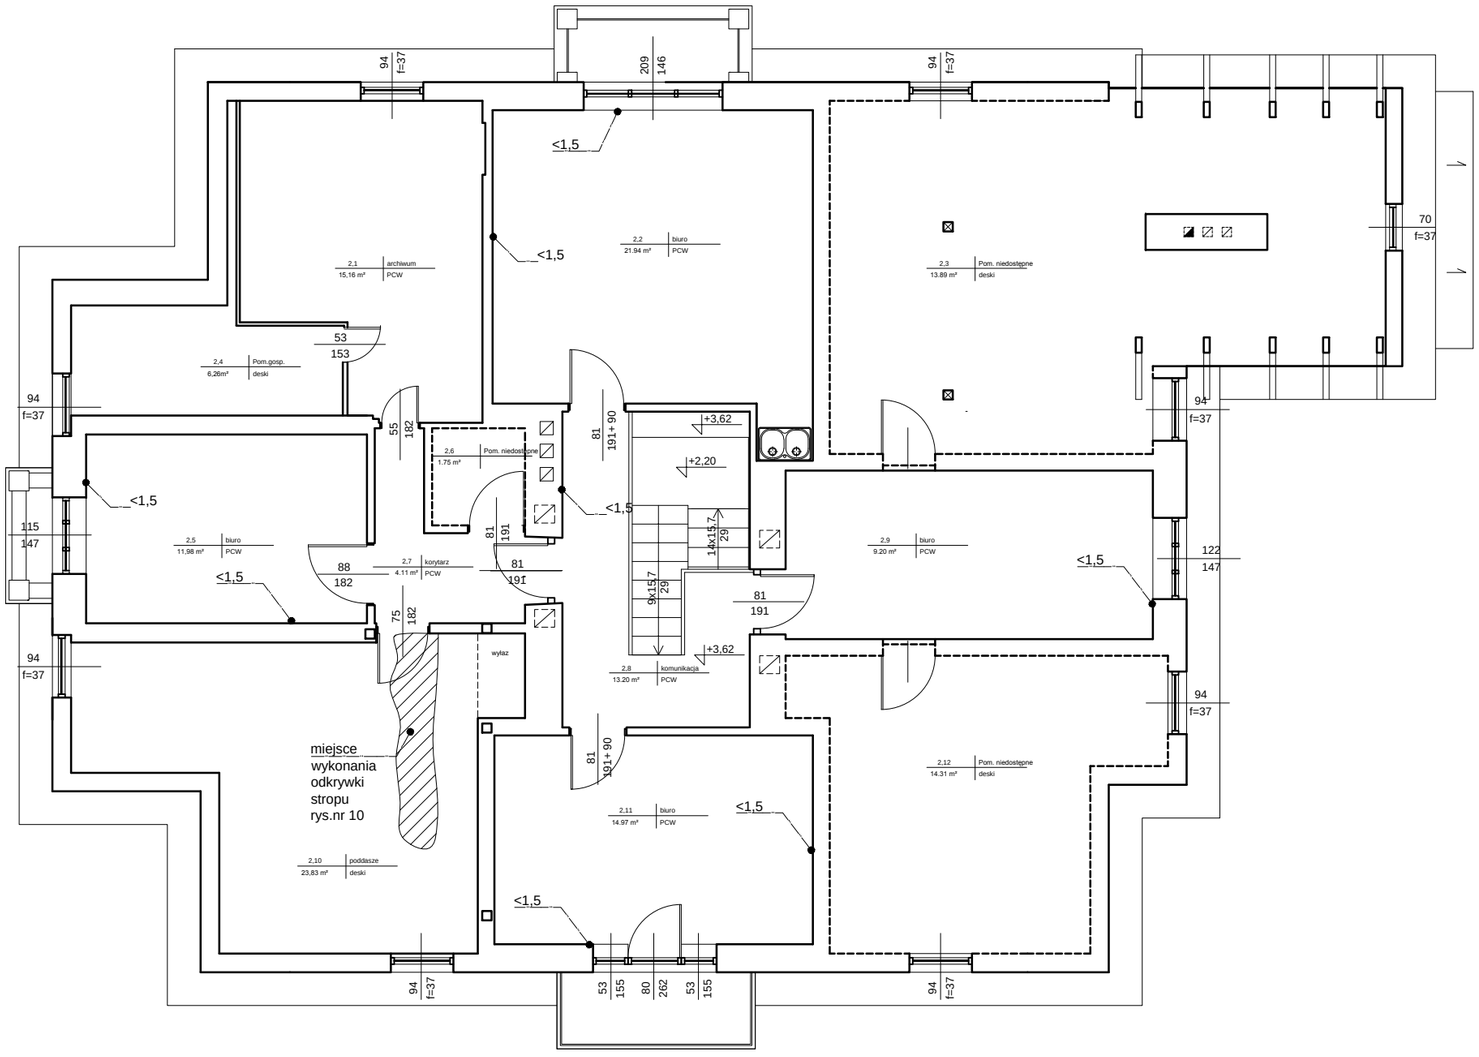

wyniki pomiarów wilgotności masowej ścian w %
z zaznaczeniem miejsc pomiaru

2,0

skala graficzna

0 1 2 3 4 5 [m]

MAGBUD Bogdan Krawczyk — Pracownia Projektowo Usługowa, Kutno ul. G.Narutowicza 8	
NAZWA I ADRES OBIEKTU	ekspertyza budynku Urzędu Gminy Nowe Ostrowy 80
TYTUŁ RYSUNKU	rzut 1 piętra - badanie wilgotności
PROJEKTANT DATA ,PODPIS	mgr inż.Bogdan Krawczyk
ASYSTENT PROJ.: DATA ,PODPIS	Krzysztof Krawczyk
NR RYSUNKU 17	SKALA 1:

Właścicielem praw do niniejszego rysunku jest Pracownia Projektowo Usługowa Magbud Bogdan Krawczyk w Kutnie.
Publikowanie i wprowadzanie zmian bez pisemnej zgody jast zabronione.