


widok zgóry

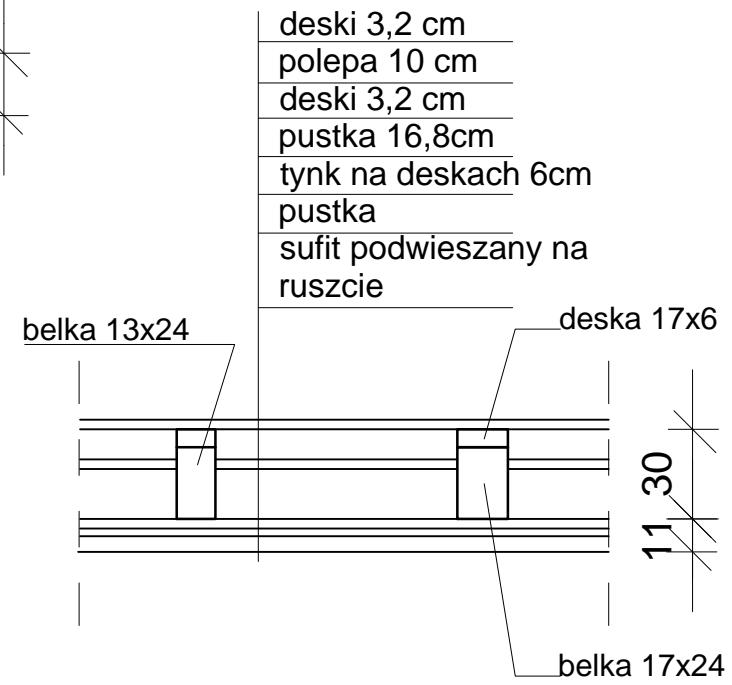

przekrój A-A

MAGBUD <small>Pracownia Projektowo Usługowa</small> <small>Bogdan Krawczyk Kutno ul. G.Narutowicza 8</small>	
NAZWA I ADRES OBIEKTU	ekspertyza budynku Urzędu Gminy Nowe Ostrowy 80
TYTUŁ RYSUNKU	odkrywka na poddaszu
PROJEKTANT DATA ,PODPIS	mgr inż. Bogdan Krawczyk
ASYSTENT PROJ.: DATA ,PODPIS	Krzysztof Krawczyk
NR RYSUNKU 23	SKALA 1: 25
Właścicielem praw do niniejszego rysunku jest Pracownia Projektowo Usługowa Magbud Bogdan Krawczyk w Kutnie. Publikowanie i wprowadzanie zmian bez pisemnej zgody jest zabronione.	