



MIEJSCOWY PLAN ZAGOSPODAROWANIA PRZESTRZENNEGO DLA DZIAŁKI NR EW. 109/1 ORAZ FRAGMENTU DZIAŁKI NR EW. 109/4 OBR. OSTROWY

ZAŁĄCZNIK NR 1
DO UCHWAŁY NR RADY GMINY NOWE OSTROWY
Z DNIA ROKU W SPRAWIE UCHWALENIA
MIEJSCOWEGO PLANU ZAGOSPODAROWANIA PRZESTRZENNEGO
DLA DZIAŁKI NR EW. 109/1 ORAZ FRAGMENTU DZIAŁKI NR EW. 109/4 OBR. OSTROWY

OZNACZENIA BĘDĄCE USTALENIAMI PLANU

- GRANICA OBSZARU OBJĘTEGO PLANEM
- LINIA ROZGRANICZAJĄCA TERENY O RÓŻNYM PRZEZNACZENIU LUB RÓŻNYCH ZASADACH ZAGOSPODAROWANIA
- NIEPRZEKRACZALNA LINIA ZABUDOWY
- STREFA OCHRONNA OD NAWIETRZNEJ LINII ELEKTROENERGETYCZNEJ ŚREDNIEGO NAPIĘCIA
- ZWYMIAROWANE ODLEGŁOŚCI MIERZONE W METRACH

SYMBOL PRZEZNACZENIA TERENU

- IKO - IO** TEREN OCZYSZCZALNI ŚCIEKÓW LUB GOSPODAROWANIA ODPADAMI

OZNACZENIA ELEMENTÓW INFORMACYJNYCH NIEBĄDĄCYCH USTALENIAMI PLANU

- OŚ ISTNIEJĄCEJ NAWIETRZNEJ LINII ELEKTROENERGETYCZNEJ ŚREDNIEGO NAPIĘCIA



WYRYS ZE STUDIUM UWARUNKOWAŃ I KIERUNKÓW ZAGOSPODAROWANIA PRZESTRZENNEGO GMINY NOWE OSTROWY

- GRANICA OBSZARU OBJĘTEGO PLANEM



- LINIE ROZGRANICZAJĄCE TERENY O RÓŻNYM PRZEZNACZENIU LUB RÓŻNYCH SPOSOBACH ZAGOSPODAROWANIA
- OBSZARY, DLA KTÓRYCH GMINA ZAMIERZA SPORZĄDZIĆ MIEJSCOWE PLANY ZAGOSPODAROWANIA PRZESTRZENNEGO
- STREFA PRZYRODNICZA ORAZ ROLNICZEJ I LEŚNEJ PRZESTRZENI, PRODUKCYJNEJ**
- RU** TERENY OBSŁUGI PRODUKCJI ROLNICZEJ
- R** TERENY ROLNICZE
- STREFA DZIAŁALNOŚCI GOSPODARCZEJ**
- U** TERENY USŁUG
- P** TERENY OBIEKTÓW PRZEMYSŁOWYCH, MAGAZYNÓW I USŁUG
- TERENY OBIEKTÓW INFRASTRUKTURY TECHNICZNEJ**
- K** TERENY INFRASTRUKTURY KANALIZACYJNEJ - OCZYSZCZALNIE ŚCIEKÓW
- K/O** TERENY INFRASTRUKTURY KANALIZACYJNEJ - OCZYSZCZALNIE ŚCIEKÓW Z DOPUSZCZENIEM LOKALIZACJI OBIEKTÓW ZWIĄZANYCH Z SELEKTYWNA ZBIÓRKĄ ODPADÓW
- UKŁAD KOMUNIKACYJNY**
- KDZ** TERENY DRÓG ZBIORCZYCH
- KDD** TERENY DRÓG DOJAZDOWYCH
- INFRASTRUKTURA DROGOWA I TECHNICZNA**
- PROPONOWANE TRASY ŚCIEŻEK ROWEROWYCH
- ELEKTROENERGETYCZNE LINIE ŚREDNIEGO NAPIĘCIA 15kV
- TERENY ZAMKNIĘTE**
- TERENY KOLEI NORMALNOTOROWEJ
- ŚRODOWISKO PRZYRODNICZE, W TYM OBSZARY OBJĘTE OCHRONĄ**
- TERENY ZMELIOROWANE
- DZIEDZICTWO KULTUROWE I ZABYTKI - OBSZARY I OBIEKTY OBJĘTE OCHRONĄ**
- ZB** OBIEKTY WPISANE DO GMINNEJ EWIDENCJI ZABYTKÓW

SKALA 1:1 000

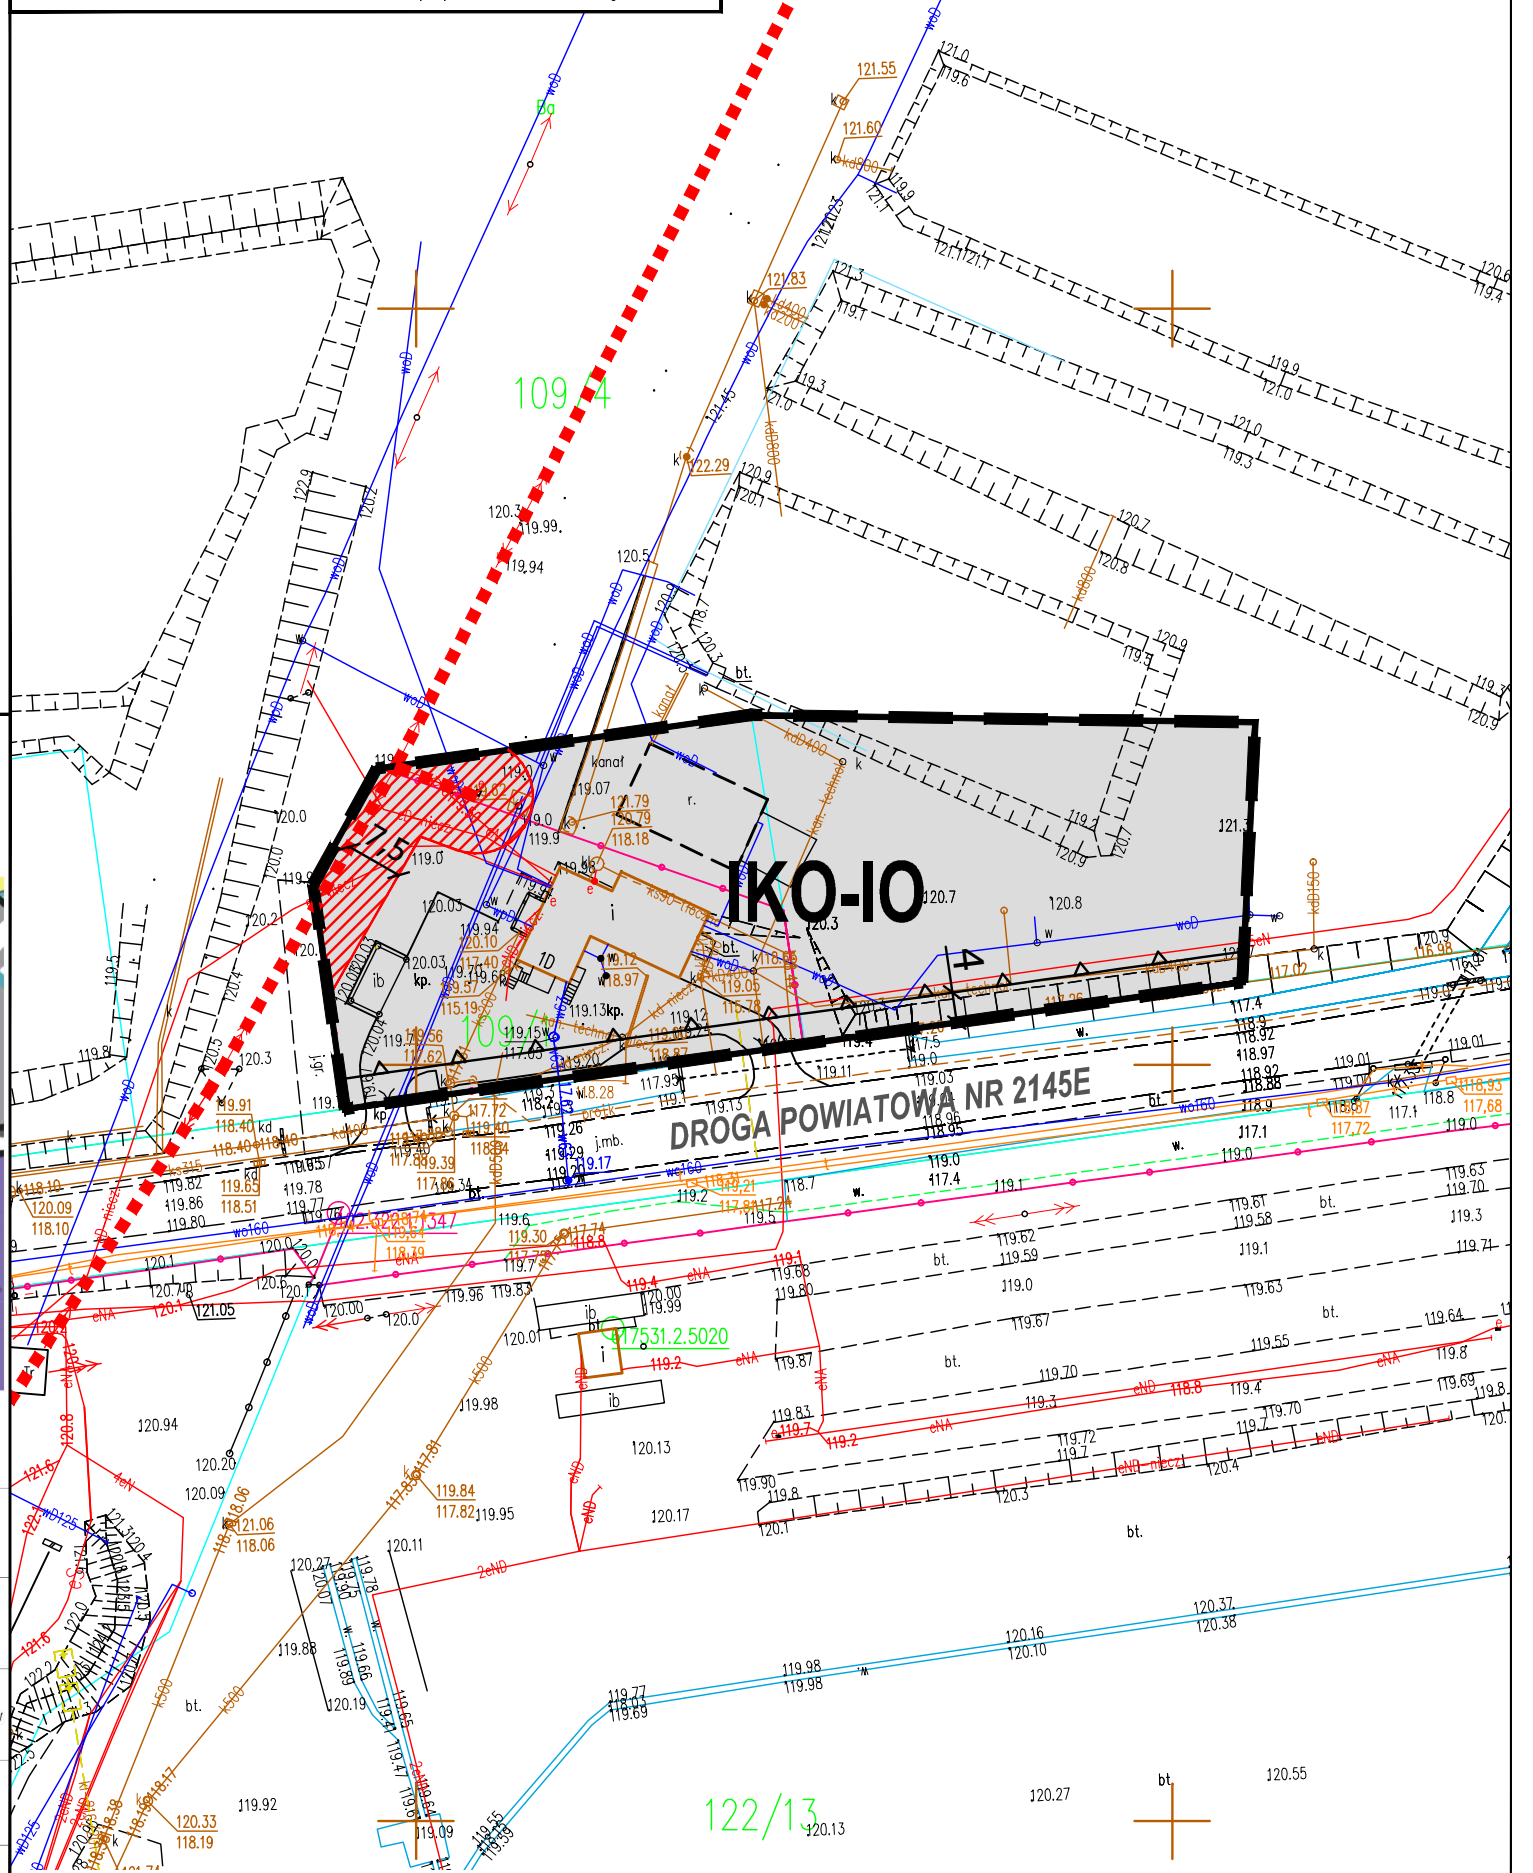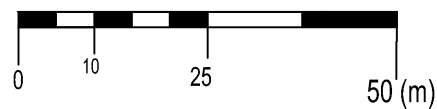

UKŁAD WSPÓŁRZĘDNYCH: PL-2000

PLAN SPORZĄDZONO Z WYKORZYSTANIEM

URZĘDOWYCH KOPII MAP ZASADNICZYCH: NR LICENCJI GK.II.6642.1329.2022_1002_P