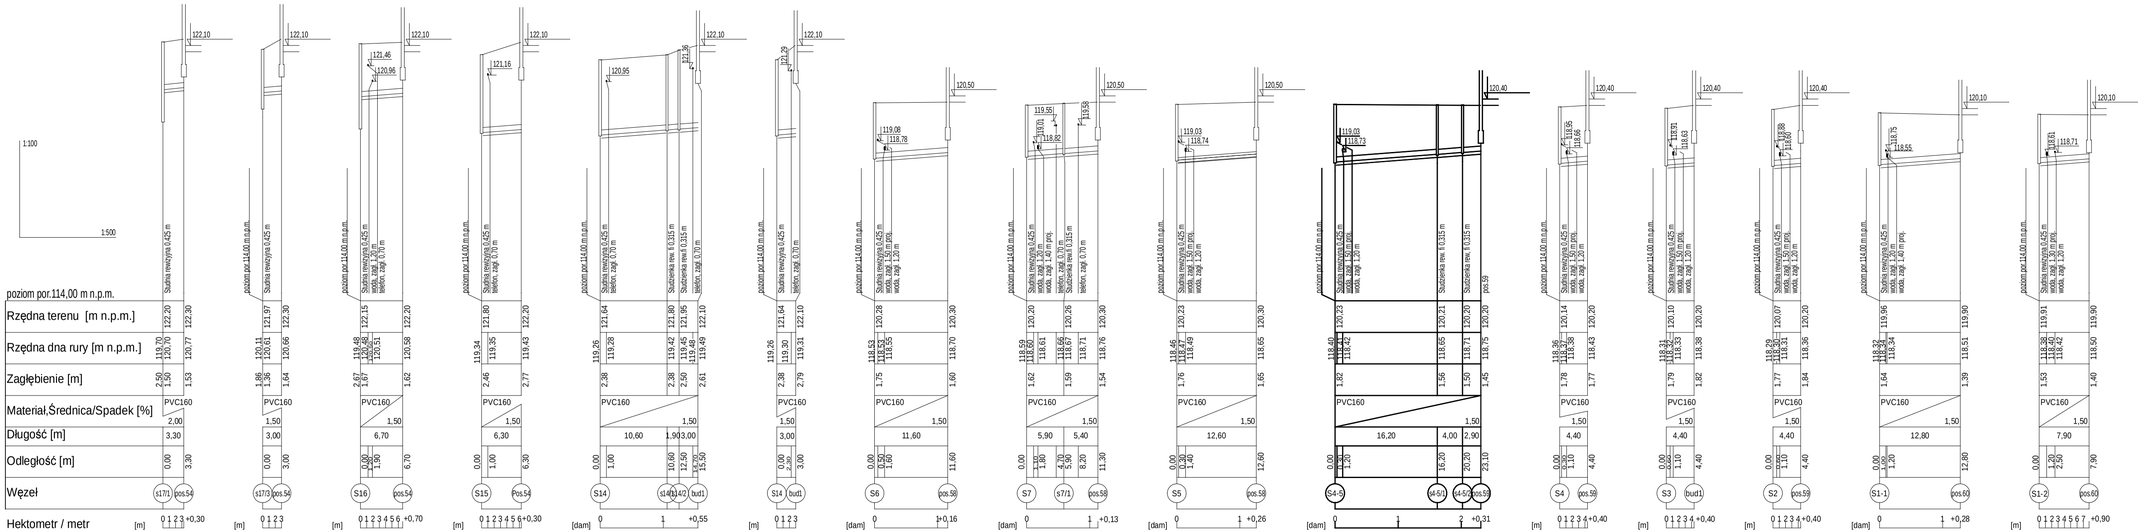

Nazwa zadania:	UPORZĄDKOWANIE GOSPODARKI WODNO - ŚCIEKOWEJ NA TERENIE OSIEDLA BZÓWKI - GMINA NOWE OSTROWY
Przedmiot opracowania:	BUDOWA SIECI KANALIZACJI SANITARNEJ WRAZ Z PRZYŁĄCZAMI
Tytuł rysunku:	PROFIL PODŁUŻNY SIECI KAN.SANITARNEJ WRAZ Z PRZYŁĄCZAMI
Adres inwestycji:	Powiat : kutnowski, Gmina: Nowe Ostrowy 100208_2 obręb: 100208_2 0001 Bzówki, dz.nr ew.3/5, 3/6, 3/7, 72/1, 28/18, 28/13, 28/9, 28/7, 28/6, 28/10, 28/12, 28/5, 3/8.
Inwestor:	GMINA NOWE OSTROWY Nowe Ostrowy 80, 99-350 Ostrowy
Projektował:	Imię i Nazwisko, nr upr.
mgr inż. Marek Szulc upr.25/86, LOD/1592/PWOS/11	Data/Podpis: 20.07.2013.
Skala:	1:500/100
Nr rys.	3 - KS