


ZESTAWIENIE ELEMENTÓW			
NR.	NAZWA	OPIS	LUSC
1	ST1	PANELE STROPOWO-DACHOWE: 265x520	1
2	ST2	PANELE STROPOWO-DACHOWE: 260x520	2
3	ST3	PANELE STROPOWO-DACHOWE: 265x520	2
4	ST4	PEROLA 245x520	1

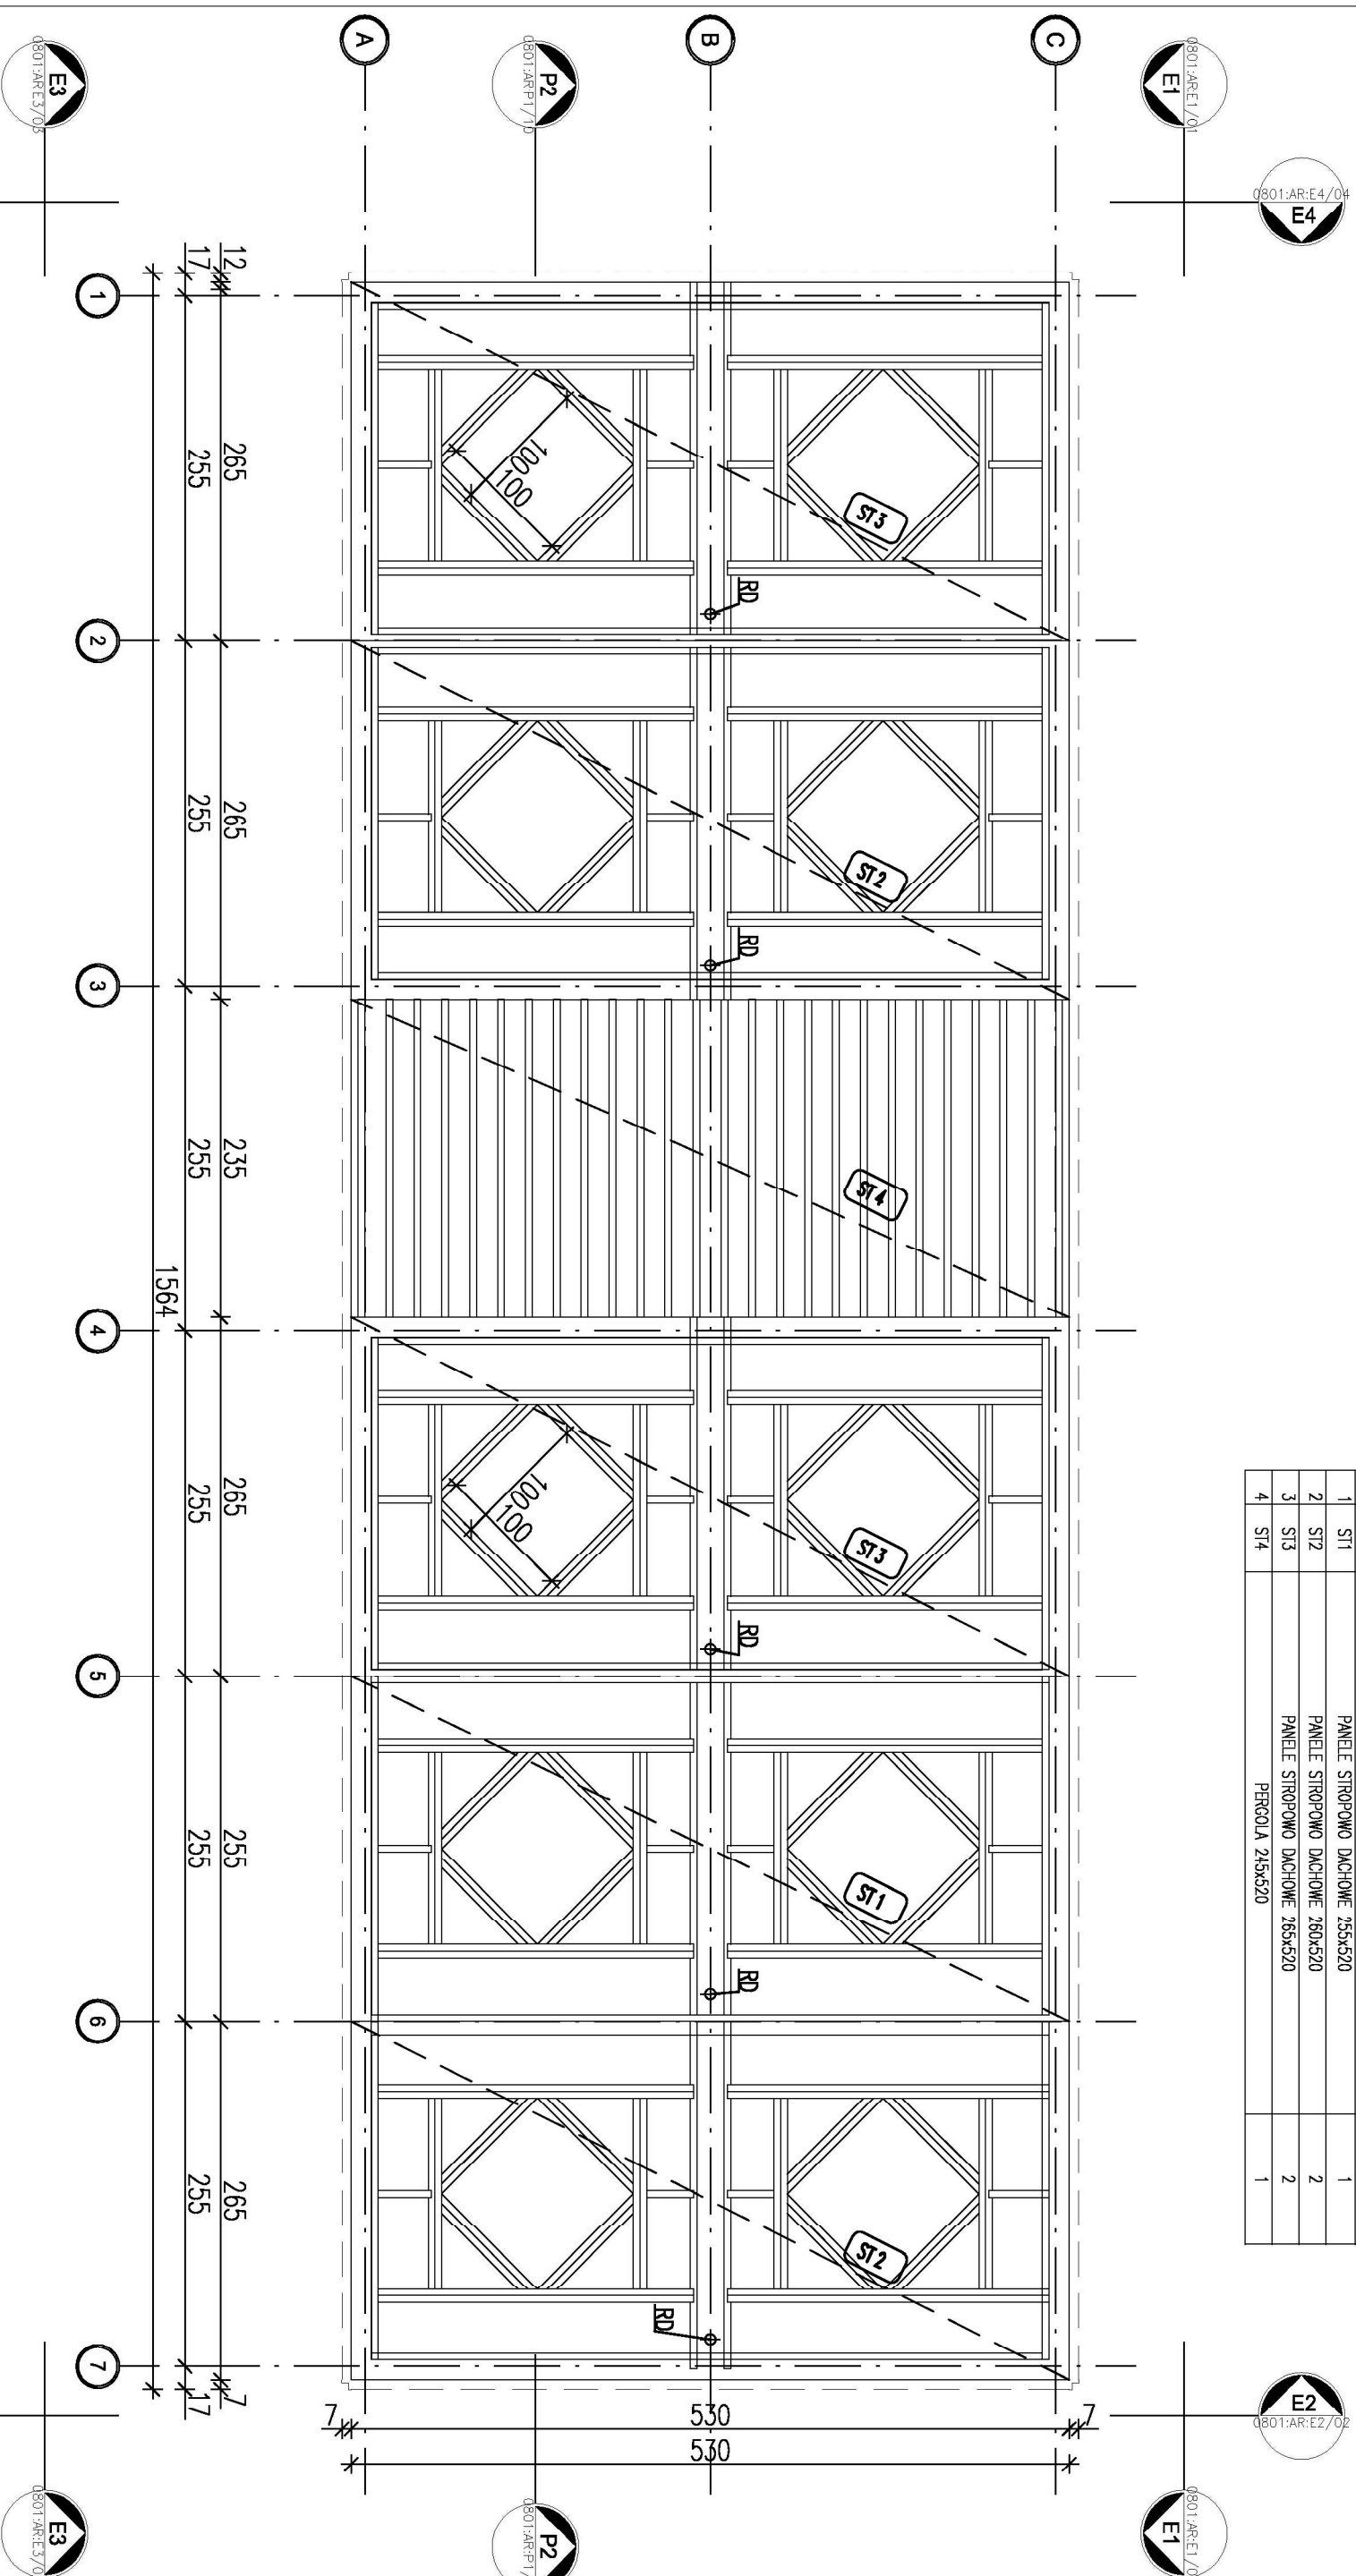


\*UWAGA: Wymiary przykładowe mogą ulec zmianie w zależności od uwarunkowań miejscowych, rozwiązanie pozostawia się do wyboru przez Inwestora oraz Projektanta przystosowującego projekt do warunków miejscowych. Przy wyborze rozwiązań należy przestrzegać prawa budowlanego, praw pokrewnych i szczegółowych oraz kierować się wiedzą techniczną, rozwiązania muszą uwzględniać minimalne wielkości pomieszczeń zapisane w prawie budowlanym oraz prawach pokrewnych.

zadanie:  
ORLIK 2012  
MODUŁOWY SYSTEM ZAPLECZA BOISK SPORTOWYCH

INWENIARSKO WYKONANO NA ZAMÓWIENIE MINISTERSTWA SPORTU I TURYSTYKI

generalny projektant/wykonawca projektu:  
**ADAPTOWAŁ:**

Kulczyński Architekt

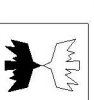

sp. z o.o.  
UL. ZSODKA 4 m. 2, 00-018 WARSZAWA  
tel./fax 827 29 18 tel. 828 22 00

autorzy:  
BOGDAN KULCZYŃSKI temat: rysunek:

projektant: generalny: arch. Bogdan Kulczyński  
SI-290/82, MKS29/AM/MS/1-2/07/82  
Upr. bud. nr SW-41/2004  
projektanci: arch. Marek Michałowski  
MA/012/03, MA-1480  
WERSJA STANDARD +  
PANELE STROPOWO-DACHOWE

Arch. Marek Michałowski  
Upr. bud. nr SW-41/2004

opracował: arch. Barbara Kolińska  
bronz: **PROJEKT ZAMIENNY**  
ARCHITEKTURA

opracował: arch. Barbara Kolińska  
sprowadził: arch. Maksymilian Ziolkowski  
Maksymilian Ziolkowski  
ARCHITEKT  
upr. bud. nr SW-41/2004  
MA 1859  
faza: PROJEKT ARCHITEKTONICZNO-BUDOWLANY

nr projektu: indeks: tytuł: obiekt: nr rysunku: rewizja: data edycji: arkusz: skala  
08.01 ABW S+ AR-02-05 PZ 09.02 1/1 1:50