




ELEWACJA E4

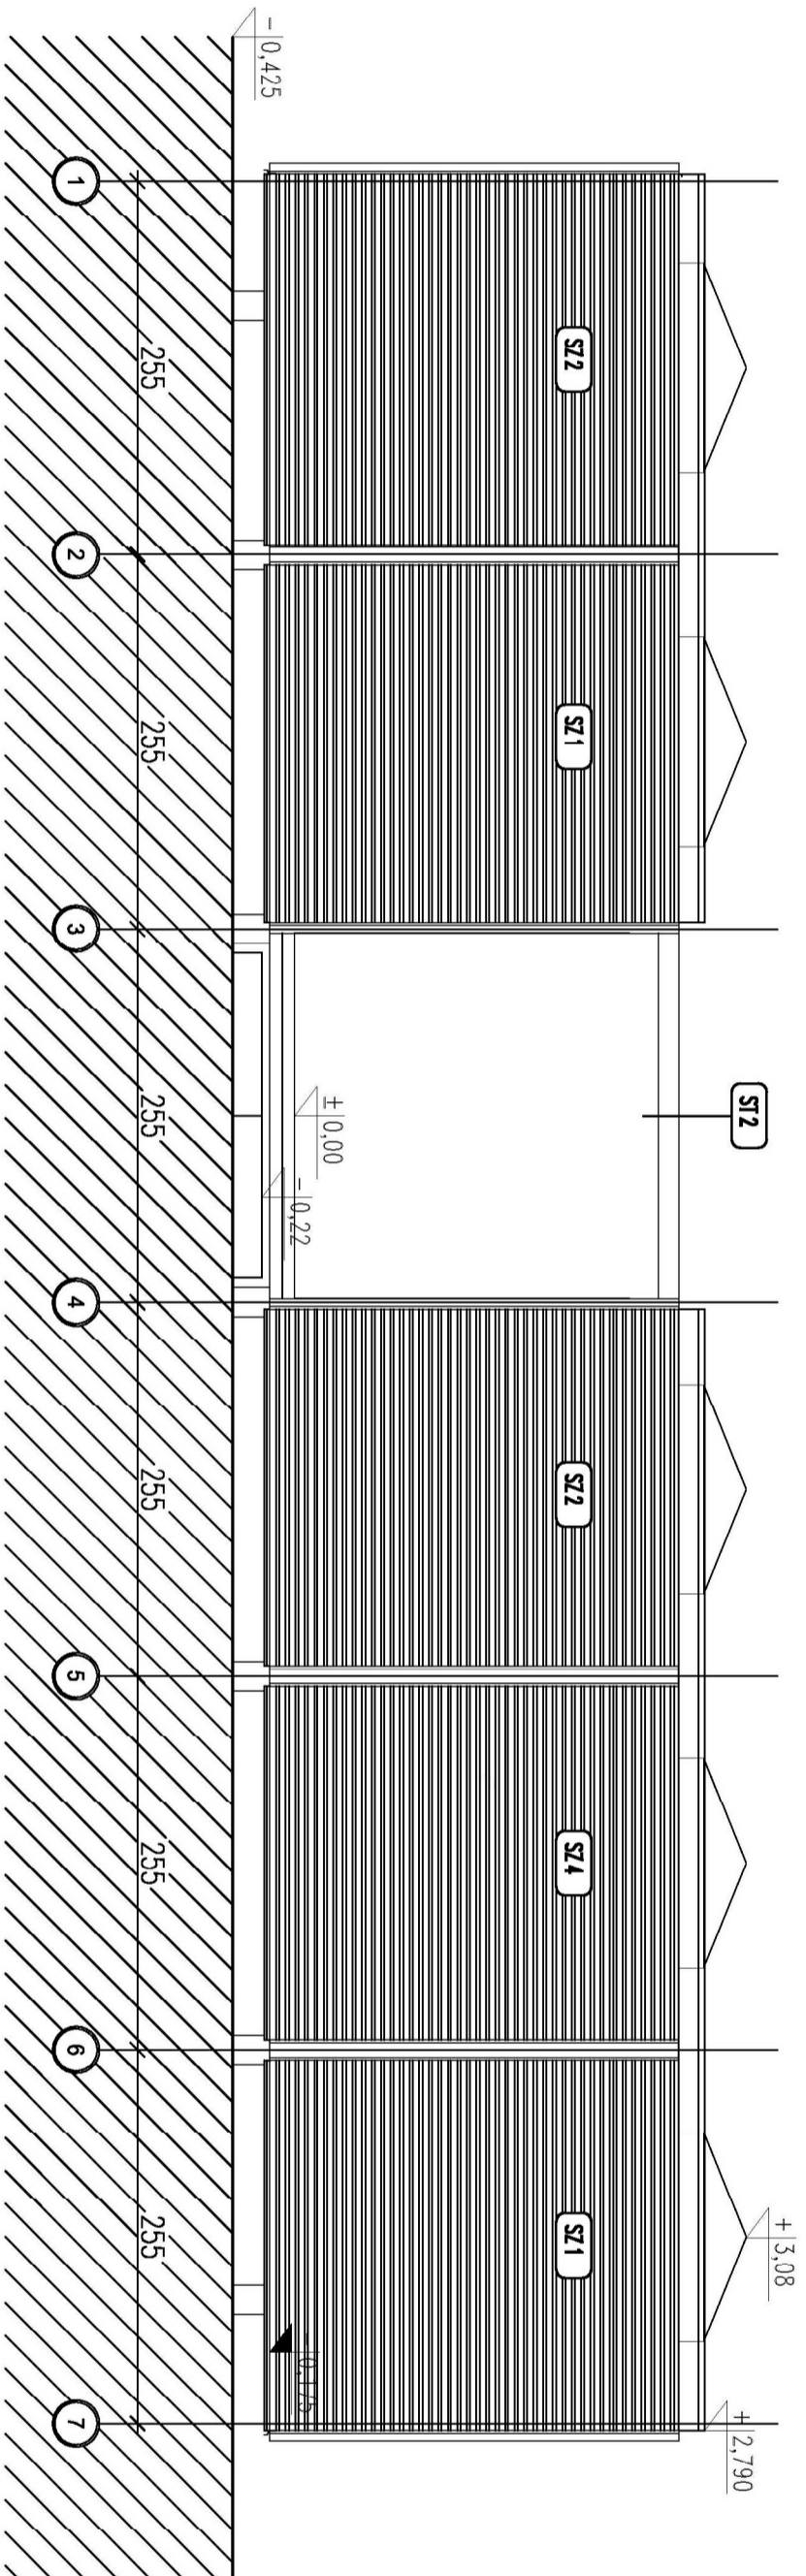

ELEWACJA E3

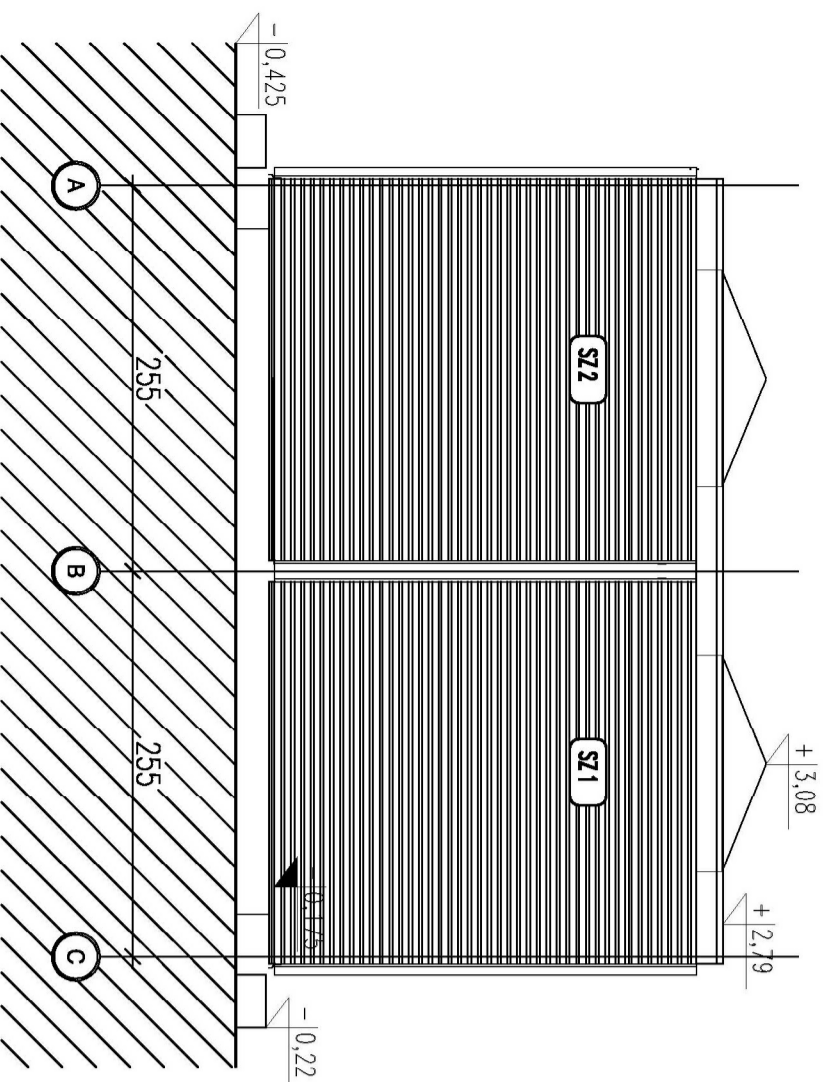

ELEWACJA E2

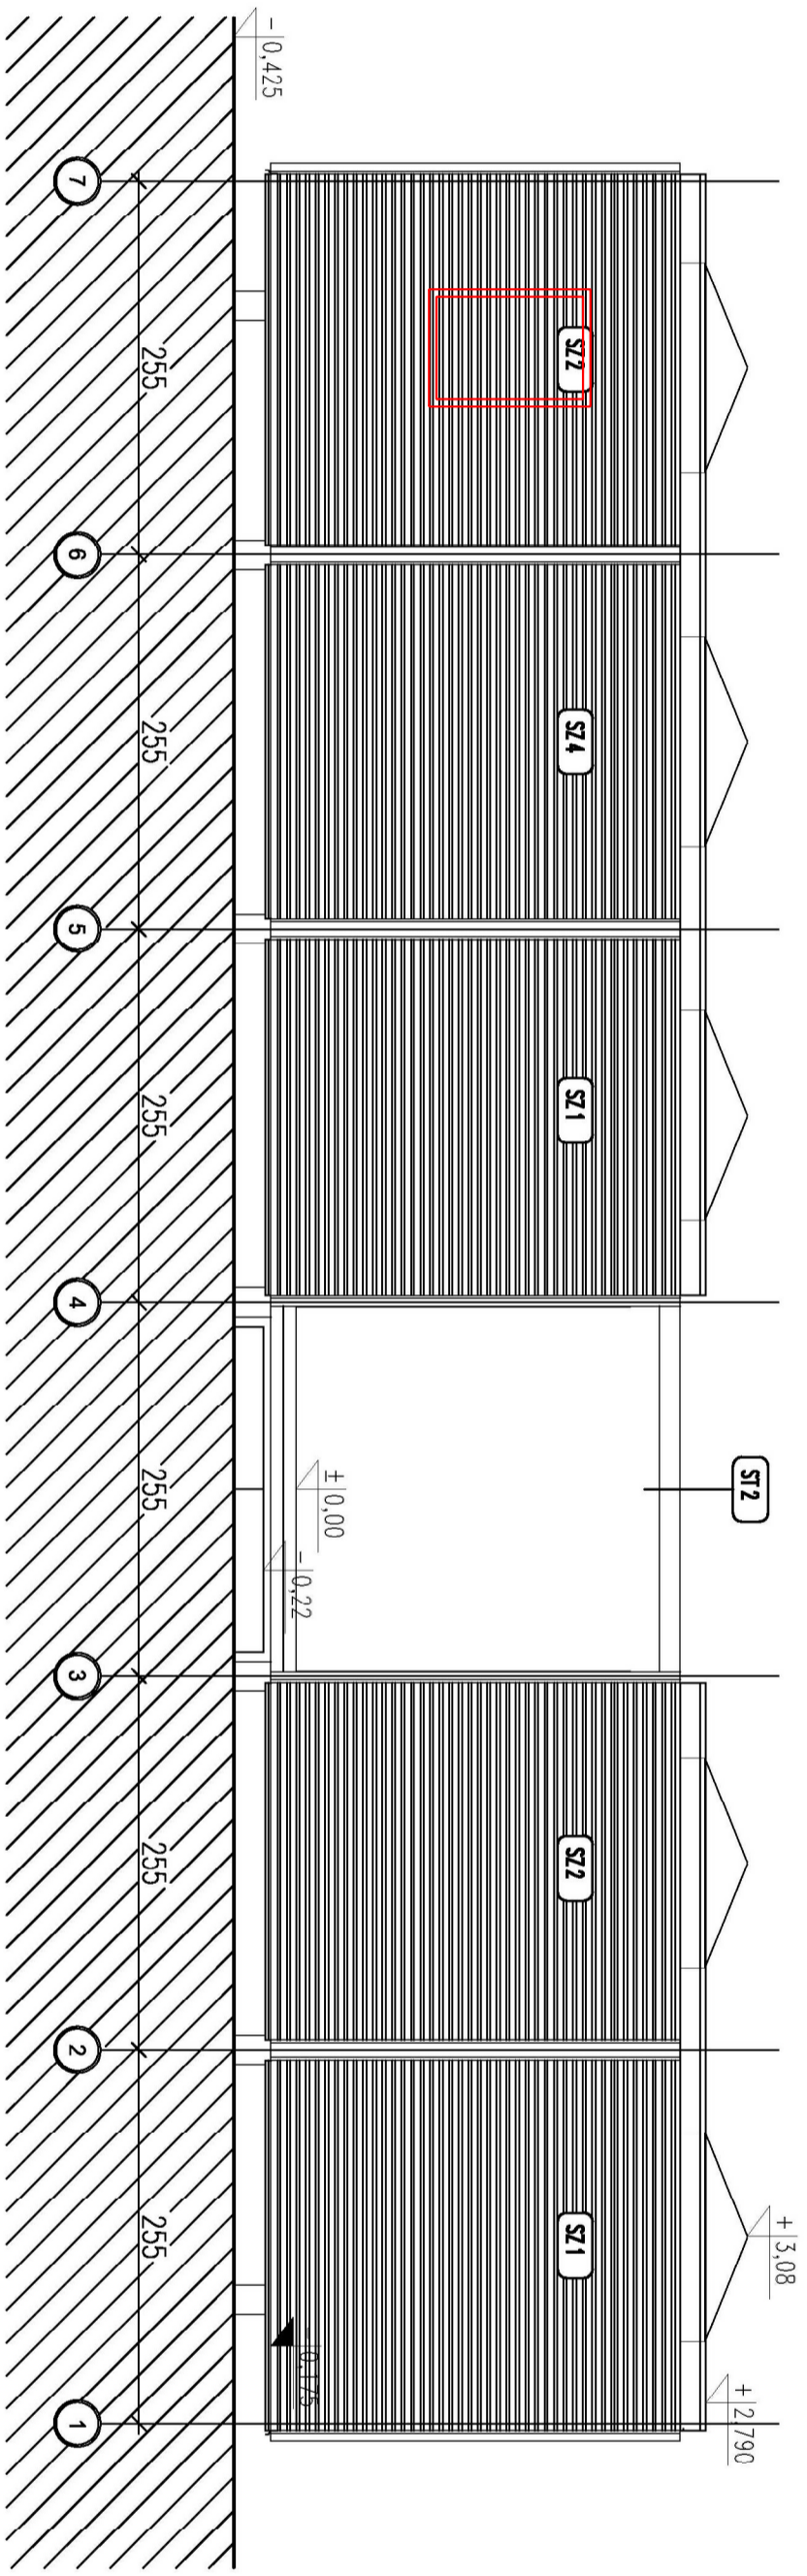

ELEWACJA E1

*UWAGA: Wymiary przykładowe mogą ulec zmianie w zależności od uwarunkowań miejscowych, rozwiązanie pozostawia się do wyboru przez Inwestora oraz Projektanta przystosowującego projekt do warunków miejscowych. Przy wyborze rozwiązań należy przestrzegać prawa budowlanego, praw pokrewnych i szczegółowych oraz kierować się wiedzą techniczną, rozwiązania muszą uwzględniać minimalne wielkości pomieszczeń zapisane w prawie budowlanym oraz prawach pokrewnych.

zadanie:
ORLIK 2012
MODUŁOWY SYSTEM ZAPLECZA BOISK SPORTOWYCH

INWENIARSKO
WYKONANO NA ZAMÓWIENIE MINISTERSTWA SPORTU I TURYSTYKI

generálny projektant/wykonawca projektu: **ADAPTOWAŁ:**

Kulczyński Architekt



sp. z o.o.
UL. ZGODA 4 m. 2, 00-018 WARSZAWA
tel./fax 827 29 18 tel. 828 22 00

autorzy: BOGDAN KULCZYŃSKI imo. rysunki:

projektant: generálny: arch. Bogdan Kulczyński IT & B/T
Sz:290/02, MKS/24/11/08, S-290/02
projektanci: arch. Marek Michalowski
MM012/03, MA-1480
ELEWACJE

Arch. Marek Michalowski
Upř. bud. ps. MKS/012/03

opracował: arch. Barbara Kolibańska

brano: **PROJEKT ZAMIENNY**
ARCHITEKTURA

SPRACOWAŁ: arch. Maksymilian Ziolkowski
Maksymilian Ziolkowski
ARCHITEKT
upř. bud. nr SW-11/2004
MA 1859

faza: **PROJEKT ARCHITEKTONICZNO-BUDOWLANY**

nr projektu:	08.01	Indeks fazy:	ABW	nr rysunku:	S+	AR-04-01	rewizja:	PZ	data edycji:	09.02	orkusz:	1/1	skala:	1:50
--------------	-------	--------------	-----	-------------	----	----------	----------	----	--------------	-------	---------	-----	--------	------