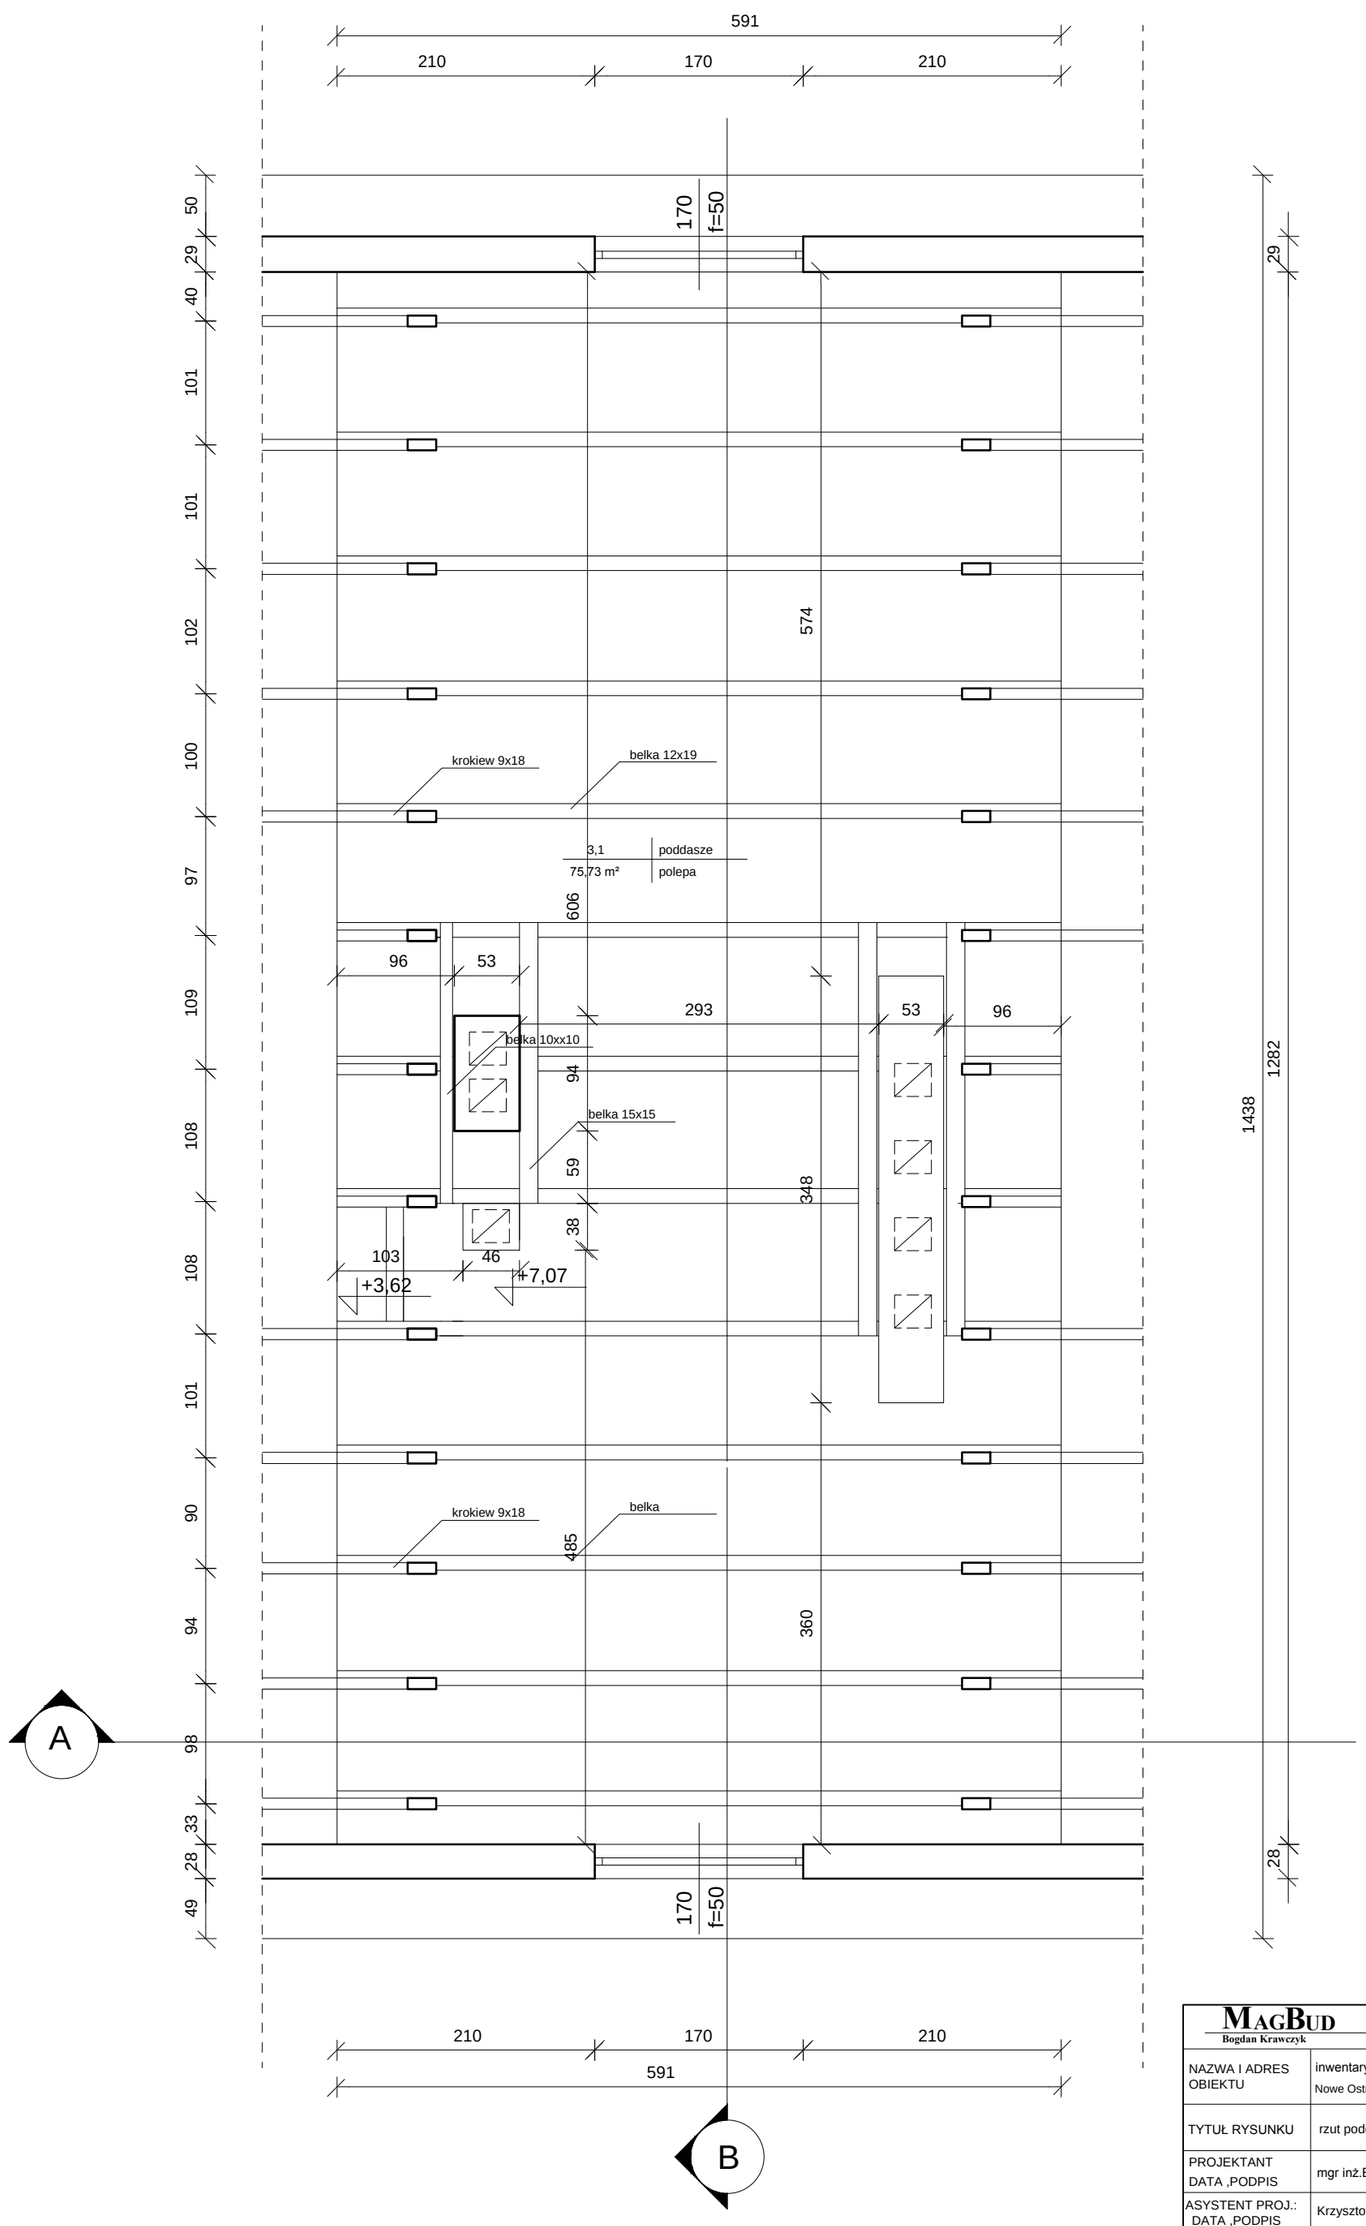

MAGBUD Bogdan Krawczyk	Pracownia Projektowo Usługowa Kutno ul. G.Narutowicza 8	
NAZWA I ADRES OBIEKTU	inwentaryzacja budynku Urzędu Gminy Nowe Ostrowy 80	
TYTUŁ RYSUNKU	rzut poddasza	
PROJEKTANT DATA ,PODPIS	mgr inż.Bogdan Krawczyk	
ASYSTENT PROJ.: DATA ,PODPIS	Krzysztof Krawczyk	
NR RYSUNKU 4		SKALA 1: 50

Właścicielem praw do niniejszego rysunku jest Pracownia Projektowo Usługowa Magbud Bogdan Krawczyk w Kutnie.
Publikowanie i wprowadzanie zmian bez pisemnej zgody jast zabronione.