

MAPA DO CELÓW OPINODAWCZYCH


sytuacyjno – wysokościowa

Skala 1: 1000

obręb: IMIELNO (dz. nr 252/1)
gmina: NOWE OSTROWY

pow. kutnowski
woj. łódzkie

Starostwo Powiatowe w Kutnie
Część 1
Geodezyjny i Kartograficzny
Urząd Województwa Łódzkiego
99-601 Kutno, tel. 83-73-11-11

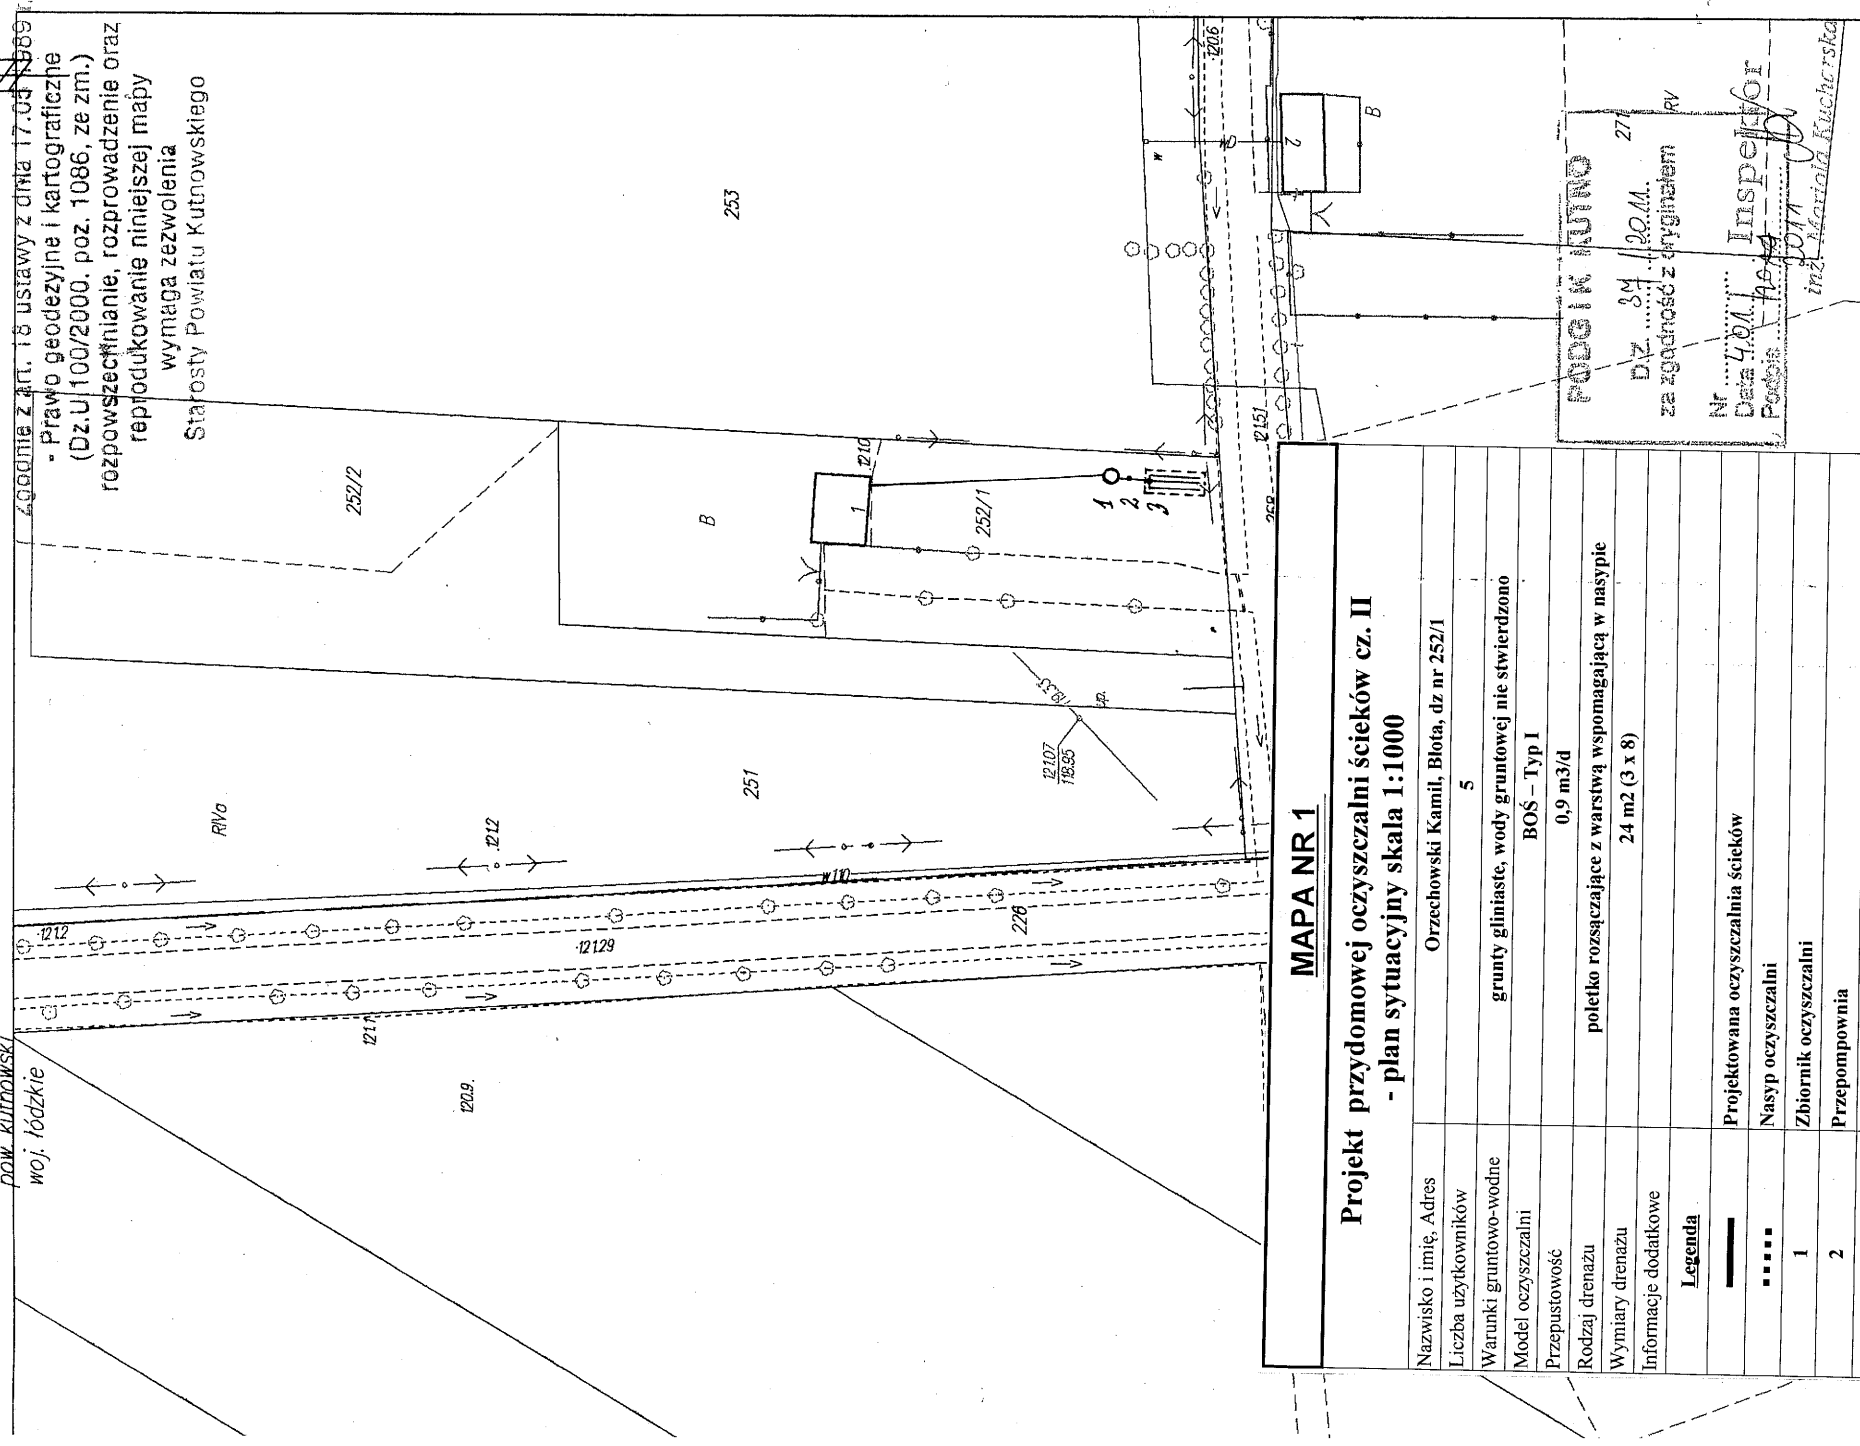

zgodnie z art. 18 ustawy z dnia 17.04.2005 r.
- Prawo geodezyjne i kartograficzne
(Dz.U.100/2000, poz. 1086, ze zm.)
rozpozyczenie, rozprawienie oraz
reprodukowanie niniejszej mapy
wymaga zezwolenia
Starosty Powiatu Kutnowskiego

MAPA NR 1

Projekt przydomowej oczyszczalni ścieków cz. II - plan sytuacyjny skala 1:1000

Nazwisko i imię, Adres	Orzechowski Kamil, Błota, dz nr 252/1
Liczba użytkowników	5
Warunki gruntowo-wodne	grunty gliniaste, wody gruntowej nie stwierdzono
Model oczyszczalni	BOŚ – Typ I
Przepustowość	0,9 m ³ /d
Rodzaj drenazu	poletko rozsączające z warstwą wspomagającą w nasypie
Wymiary drenazu	24 m ² (3 x 8)
Informacje dodatkowe	
Legenda	
—	Projektowana oczyszczalnia ścieków
•••••	Nasyp oczyszczalni
1	Zbiornik oczyszczalni
2	Przepompownia
3	Studzienka rozdzielcza

PODZIAŁ KUTNO

DZ. 81 / 20.11. 271
za zgodność z trygintem PRV

Nr
Data 4.01. 2017
Podpis: *[Signature]*
Inspektor
mgr Mariola Kucielarska