

OPINIODAWCZYCH
wysokościowa
skala 1:1000

obręb: GRODNO (dz. nr 168)
gmina: NOWE OSTROWY
pow. kutnowski
woj. łódzkie

Starostwo Powiatowe w Kutnie
Ośrodek Dokumentacji
Geodezyjnej i Kartograficznej
ul. Królowej Jadwigi 7
99-301 Kutno, tel. 355-47-16


PODGIK KUTNO

DZ. 4093/2007
za zgodność z oryginałem

Nr
Data 22.08.2007
Podpis

Małgorzata Kucharska
INSPEKTOR

Zgodnie z art. 18 ustawy z dnia 17.05 1989 r.
- Prawo geodezyjne i kartograficzne
(Dz.U.100/2000, poz. 1086, ze zm.)
rozpowszechnianie, rozprzewadzenie oraz
reprodukcowanie niniejszej mapy
wymaga zezwolenia
Starosty Powiatu Kutnowskiego

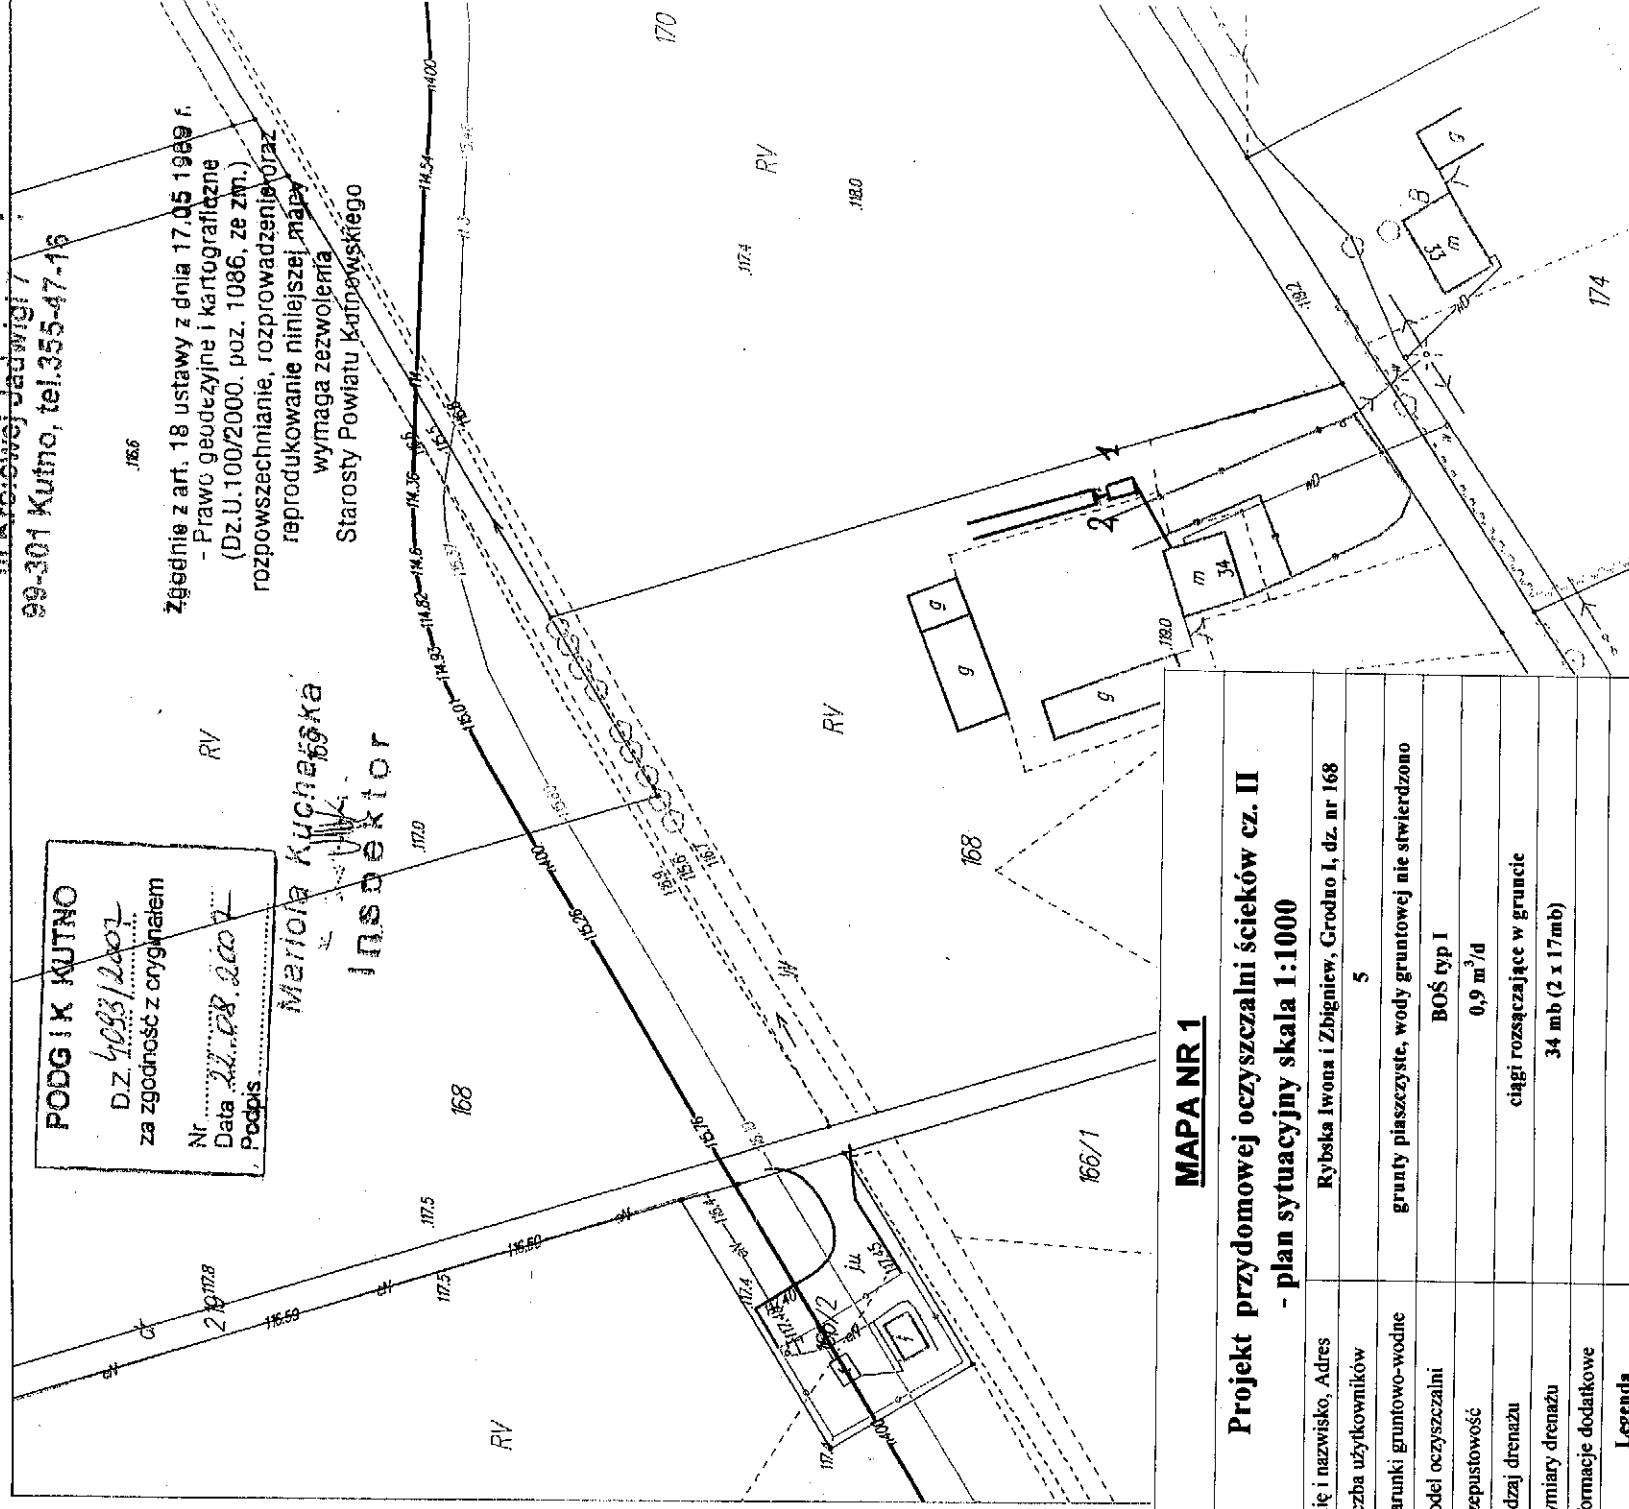

MAPA NR 1


**Projekt przydomowej oczyszczalni ścieków cz. II
- plan sytuacyjny skala 1:1000**

Imię i nazwisko, Adres	Rybska Iwona i Zbigniew, Grodno I, dz. nr 168
Liczba użytkowników	5
Warunki gruntowo-wodne	grunty piaszczyste, wody gruntowej nie stwierdzono
Model oczyszczalni	BOŚ typ I
Przepustowość	0,9 m ³ /d
Rodzaj drenażu	ciągi rozsączające w gruncie
Wymiary drenażu	34 mb (2 x 17mb)
Informacje dodatkowe	
Legenda	
—	Projektowana oczyszczalnia ścieków
1	Biologiczna oczyszczalnia ścieków
2	Studzienka rozdzielcza

MAPA DO CELÓW OPINIODAWCZYCH sytuacyjno – wysokościowa Skala 1:1000

obręb: GRODNO (dz. nr 211/3)
gmina: NOWE OSTROWY
pow. kutrowski
woj. łódzkie

Urządstwo Powiatowe w Kutnie
Ośrodek Projektowy
Geodezyjno-Planimetrycznej
i Wydziałowej Kadry
ul. Wolnościowa, tel. 23-44-37-16

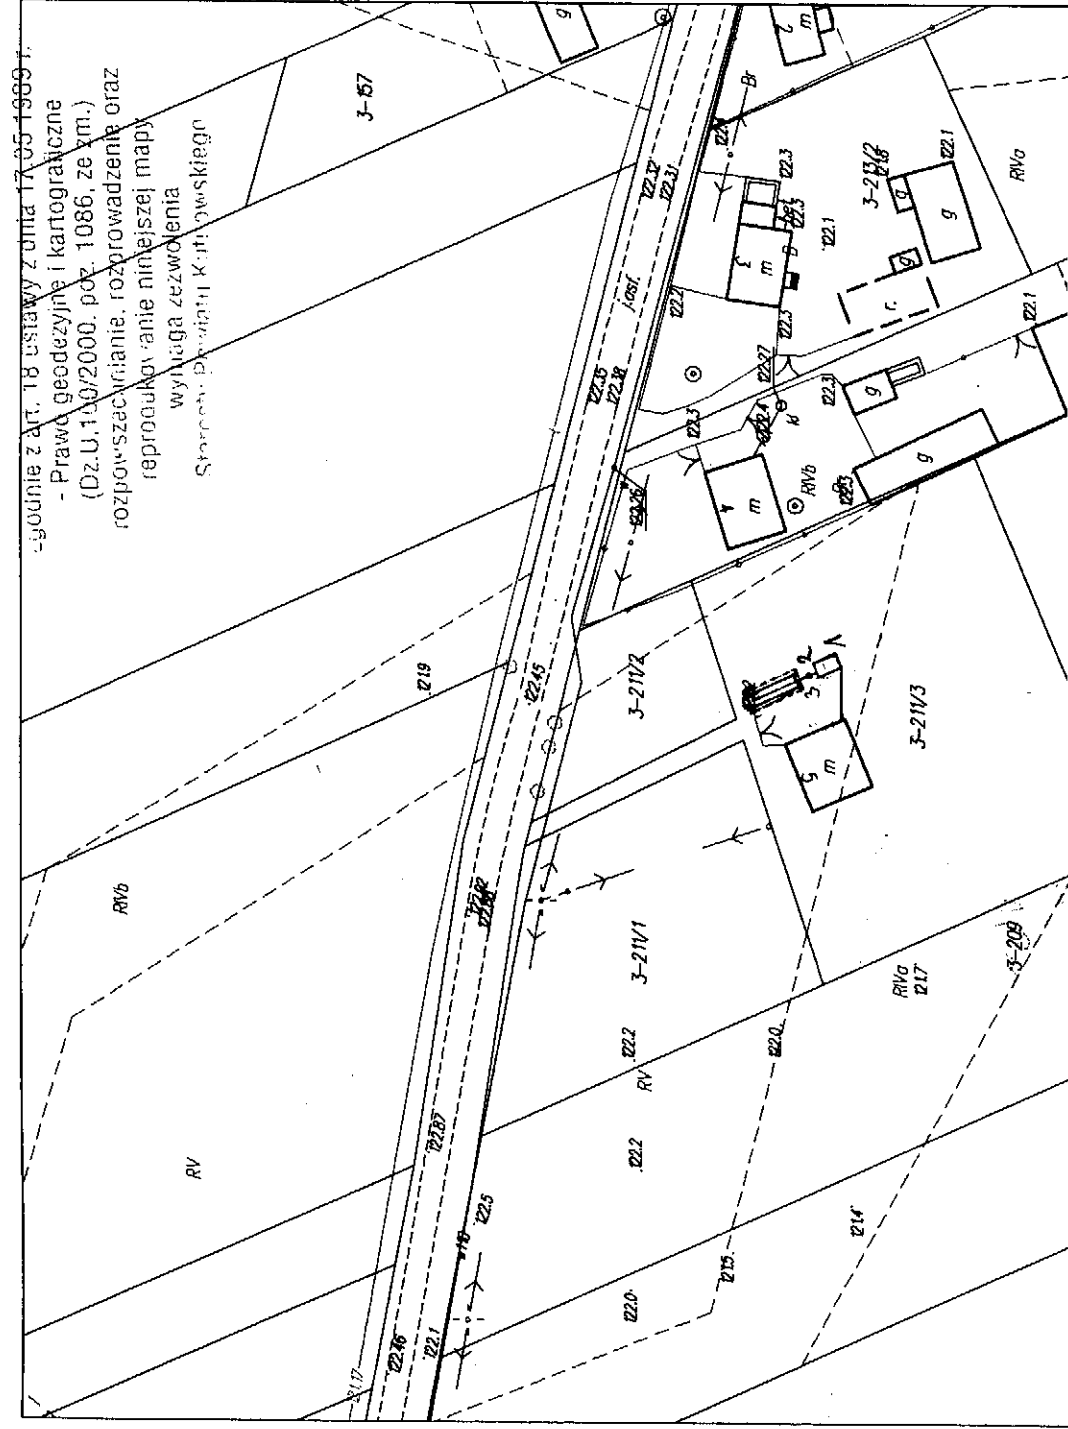

zgodnie z art. 18 ustawy z dnia 17.05.1989 r.
- Prawo geodezyjne i kartograficzne
(Dz.U.10/2000, poz. 1086, ze zm.)
rozpowszechnianie, rozrowadzenie oraz
reprodukowanie niniejszej mapy
wymaga zezwolenia
Starosty Powiatu Kutnowskiego

MAPA NR 5

Projekt przydomowej oczyszczalni ścieków cz. II - plan sytuacyjny skala 1:1000

Imię i nazwisko, Adres	Król Mieczysław, Grodno I dz. nr 211/3
Liczba użytkowników	3
Warunki gruntowo-wodne	grunty gliniaste, wodę gruntową stwierdzono na 1,2 m
Model oczyszczalni	BOŚ typ I
Przepustowość	0,9 m ³ /d
Rodzaj drenażu	poletko rozsączające w nasypie
Wymiary drenażu	21 m ² (3 x 7)
Informacje dodatkowe	
Legenda	
—	Projektowana oczyszczalnia ścieków
.....	Nasyp oczyszczalni
1	Biologiczna oczyszczalnia ścieków
2	Przepompownia
3	Studzienka rozdzielcza

PODGIK KUTNO

DZ. 2245/2000
za zgodność z oryginałem

Nr 11.05.1990
Data

Podpis

inż. Mariola Kucharska

