
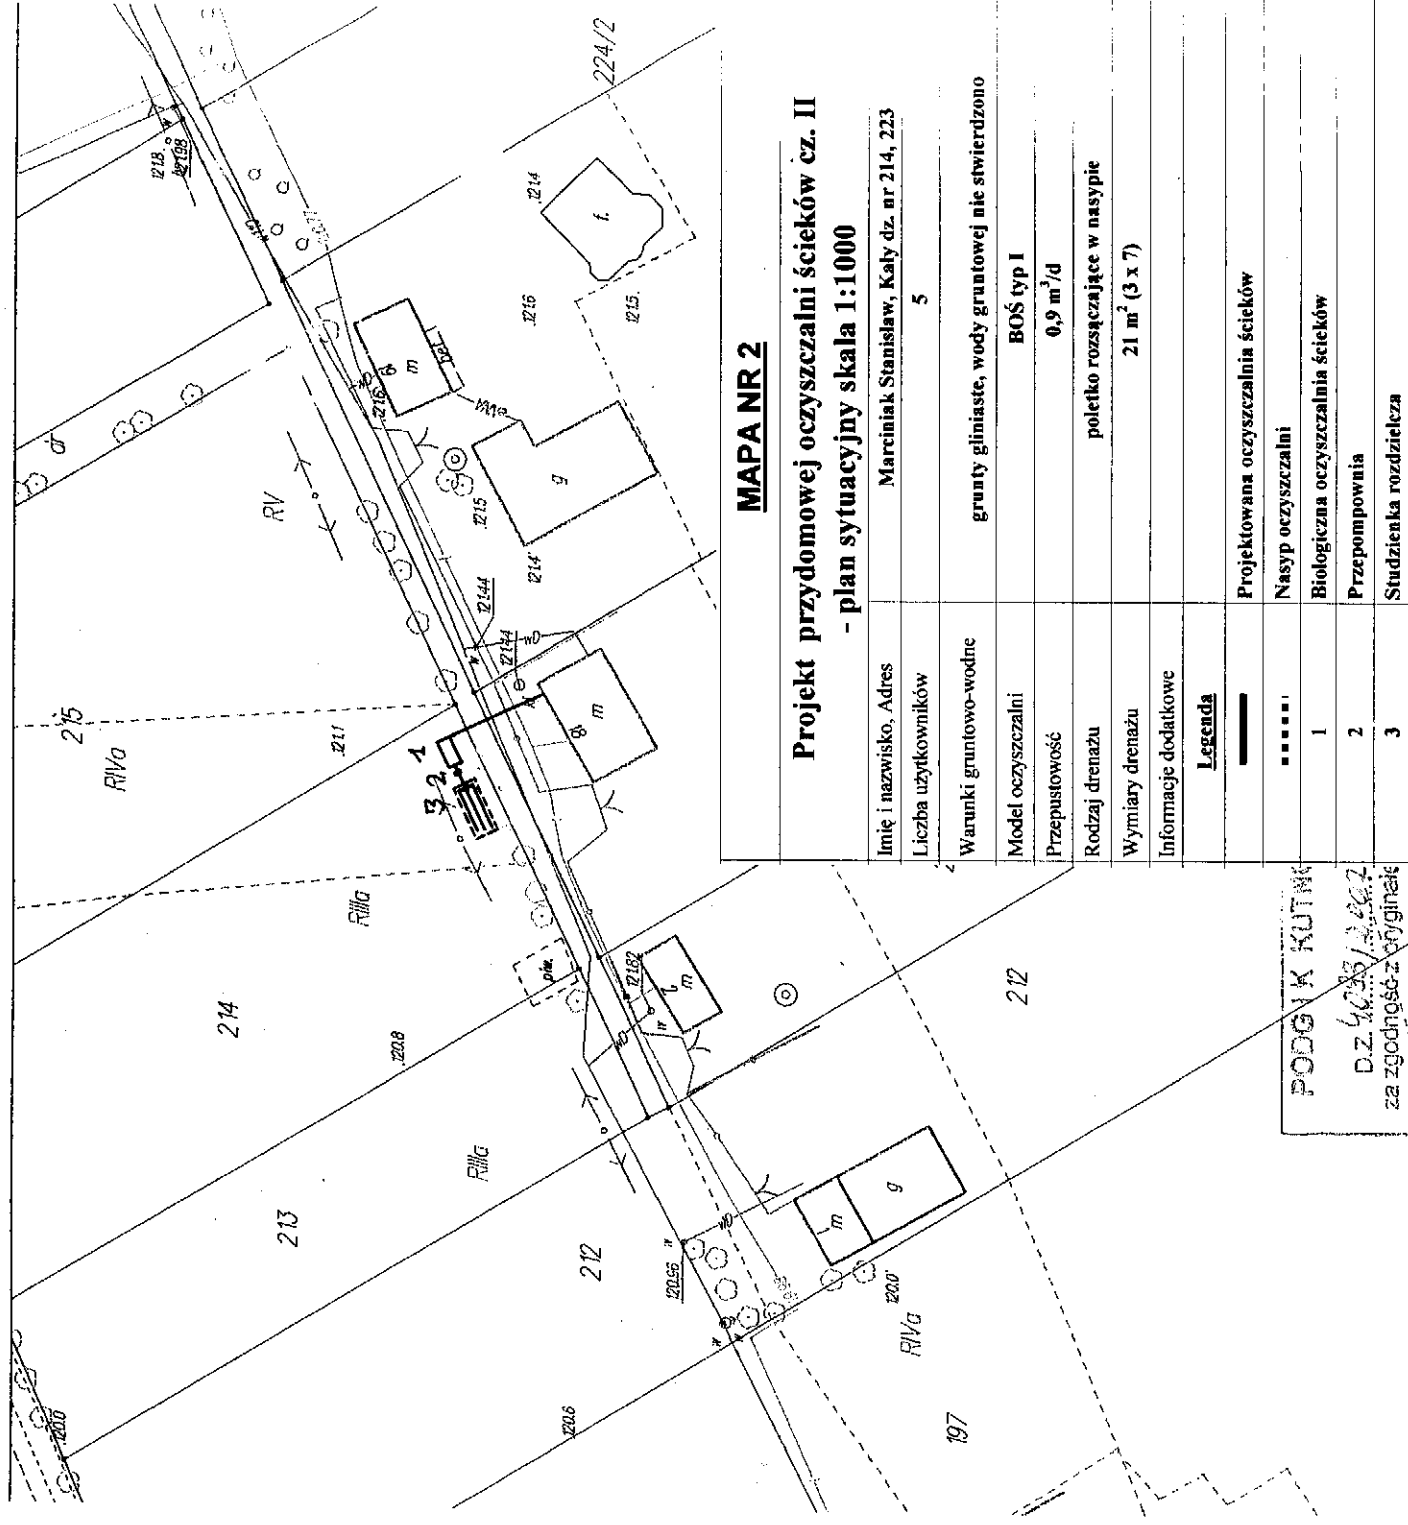


MAPA DO CELÓW OPNIODAWCZYCH
sytuacyjno – wysokościowa
Skala 1:1000

obręb: GROCHÓW (dz. nr 223)
 gmina: NOWE OSTROWY
 pow. kutnowski
 woj. łódzkie

Starostwo Powiatowe w Kutnie
 Ośrodek Dokumentacji
 Geodezyjnej i Kartograficznej
 ul. Królowej Jadwigi 7
 99-301 Kutno, tel. 355-47-16

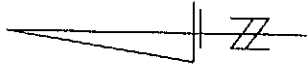

MAPA NR 2

Projekt przydomowej oczyszczalni ścieków cz. II
- plan sytuacyjny skala 1:1000

Imię i nazwisko, Adres	Marciniak Stanisław, Kały dz. nr 214, 223
Liczba użytkowników	5
Warunki gruntowo-wodne	grunty gliniaste, wody gruntowej nie stwierdzono
Model oczyszczalni	BOŚ typ I
Przepustowość	0,9 m ³ /d
Rodzaj drenazu	poletko rozsączające w nasypie
Wymiary drenazu	21 m ² (3 x 7)
Informacje dodatkowe	
Legenda	
—	Projektowana oczyszczalnia ścieków
•••••	Nasyp oczyszczalni
1	Biologiczna oczyszczalnia ścieków
2	Przepompownia
3	Studzienka rozdzielcza

PODGIK KUTNO
 D.Z. 40.35/2.002
 za zgodność z oryginałem

Nr
 Data 22.08.2007
 Podpis *[Signature]*
 Kuchta