

ÓW OPINODAWCZYCH
 – wysokościowa
 skala 1:1000

obręb: LIPNY (dz. nr 110/1)
 gmina: NOWE OSTROWY
 pow. kutnowski
 woj. łódzkie


Starostwo Powiatowe w Kutnie
 Ośrodek Dokumentacji
 Geodezyjnej i Kartograficznej
 ul. Królowej Jadwigi 7
 99-301 Kutno, tel. 355-47-16

Zgodnie z art. 18 ustawy z dnia 17.05.1989 r.

- Prawo geodezyjne i kartograficzne
 (Dz.U.100/2000, poz. 1086, ze zm.)
 rozpowszechnianie, rozprządzenie oraz
 reprodukcowanie niniejszej mapy
 wymaga zezwolenia

Starosty Powiatu Kutnowskiego

**Nie wyklucza się istnienia w
 terenie innych, nie wykazanych
 na niniejszej mapie urządzeń
 instalacji podziemnych.**

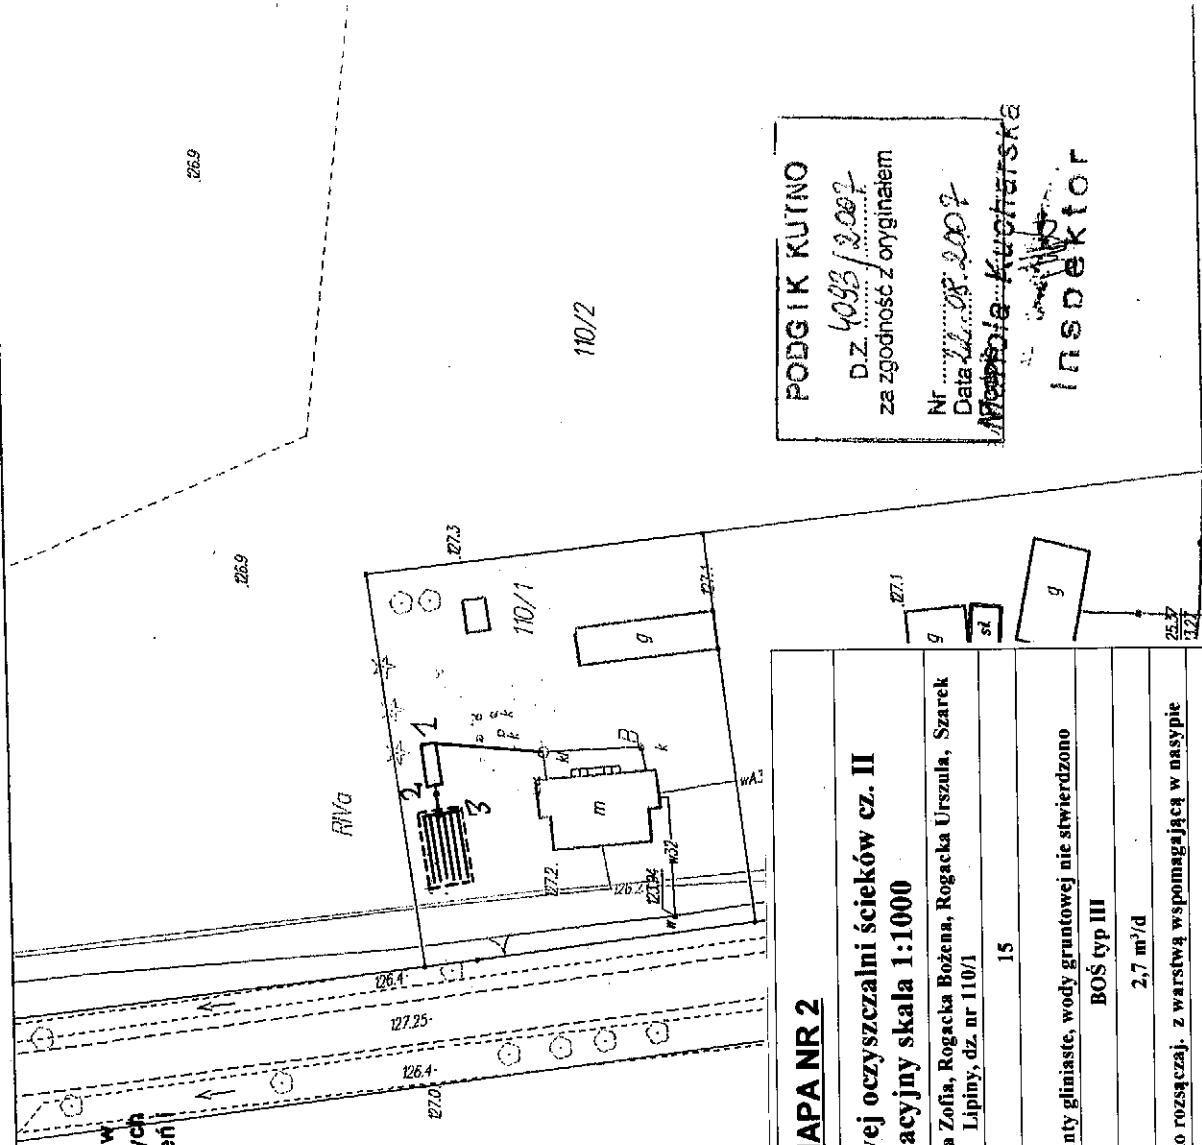


PODGIK KUTNO
 D.Z. 4088/2007
 za zgodność z oryginałem
 Nr
 Data 20.08.2007
 M. Kucharska
 Inspektor

MAPA NR 2	
Projekt przydomowej oczyszczalni ścieków cz. II	
- plan sytuacyjny skala 1:1000	
Imię i nazwisko, Adres	Maciejewska Zofia, Rogacka Bożena, Rogacka Urszula, Szarek Magdalena, Lipiny, dz. nr 110/1
Liczba użytkownikó	15
Warunki gruntowo-wodne	grunty gliniaste, wody gruntowej nie stwierdzono
Model oczyszczalni	BOS typ III
Przepustowość	2,7 m ³ /d
Rodzaj drenazu	poletko rozsączaj. z warstwą wspomagającą w nasypie
Wymiary drenazu	60 m ² (6 x 10)
Informacje dodatkowe	
Legenda	
————	Projektowana oczyszczalnia ścieków
.....	Nasyp oczyszczalni
1	Biologiczna oczyszczalnia ścieków
2	Przepompownia
3	Studzienka rozdzielcza

MAPA DO CELÓW OPINODAWCZYCH
sytuacyjno – wysokościowa
Skala 1: 1000

obręb: LIPINY (dz. nr 16/2)
 gmina: NOWE OSTROWY
 pow. kutnowski
 woj. łódzkie

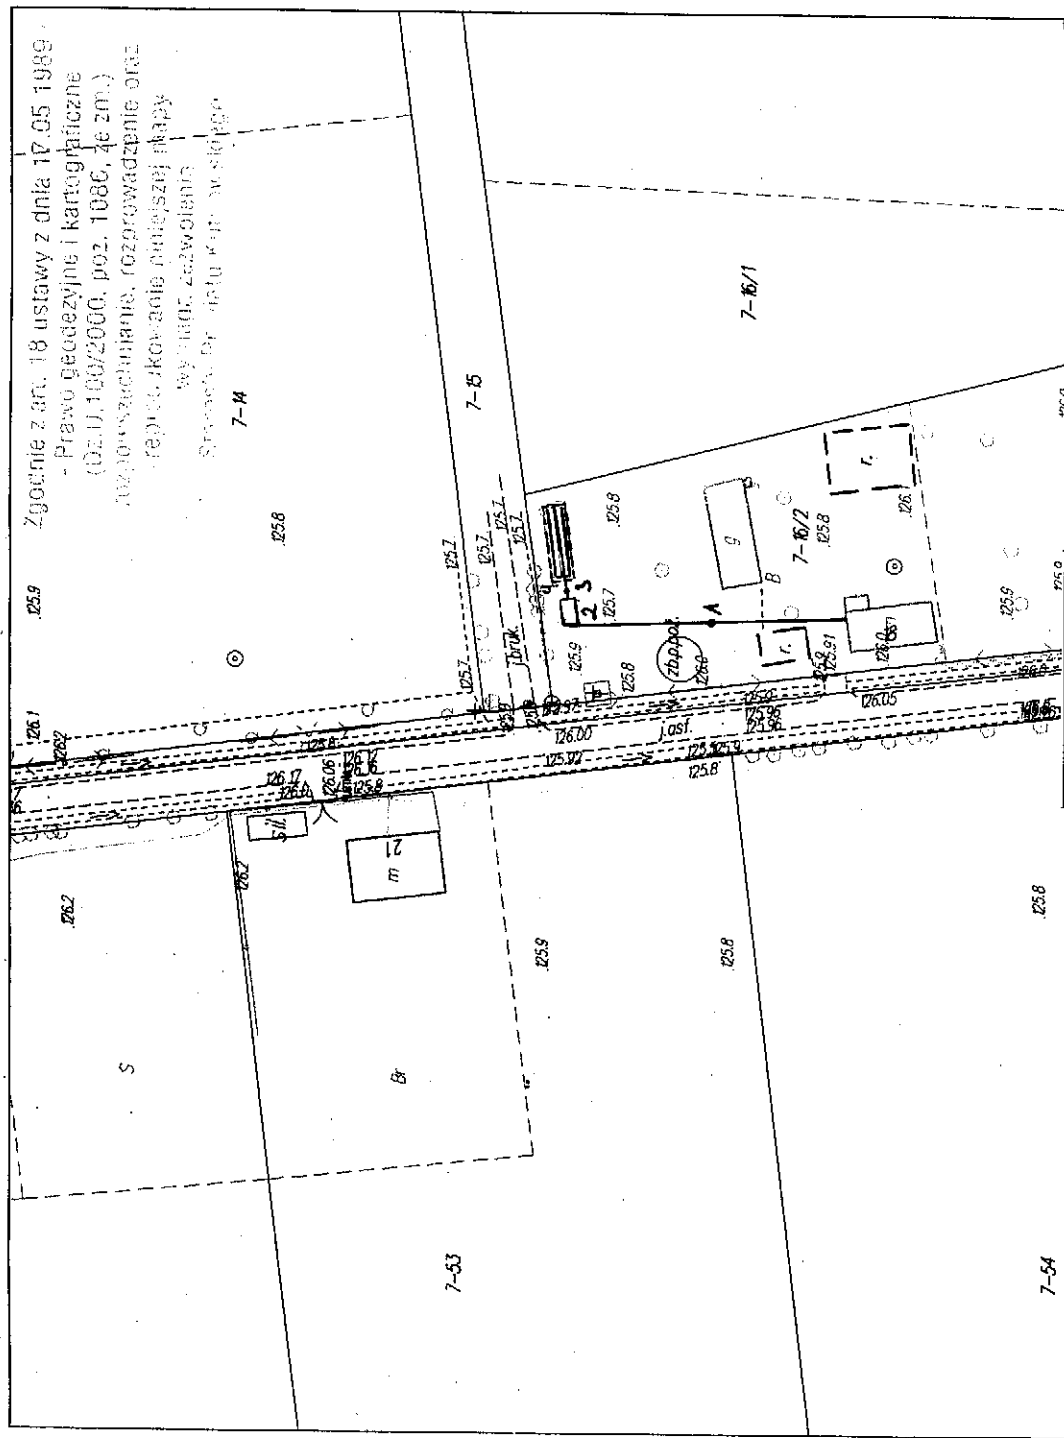

Zgodnie z art. 18 ustawy z dnia 17.05.1989
 - Prawo geodezyjne i kartograficzne
 (Dz.U. 100/2000, poz. 1086, 46 zm.)
 wyjątkowo: szachulenie, rozprzewadzenie oraz
 przepiętkowanie, w szczególności: niżej
 wyznaczonego, za zgodą
 Starosty, dla celu kanalizacyjnego

MAPA NR 3

Projekt przydomowej oczyszczalni ścieków cz. II
- plan sytuacyjny skala 1:1000

Imię i nazwisko, Adres	Kozłowski Paweł, Lipiny dz. nr 16/2
Liczba użytkowników	5
Warunki gruntowo-wodne	grunty gliniaste, wody gruntowej nie stwierdzono
Model oczyszczalni	BOŚ typ I
Przepustowość	0,9 m ³ /d
Rodzaj drenażu	poletko rozsączaj. z warstwą wspomagającą w nasypie
Wymiary drenażu	30 m ² (3 x 10)
Informacje dodatkowe	
Legenda	
—	Projektowana oczyszczalnia ścieków
•••••	Nasyp oczyszczalni
1	Studzienka kanalizacyjna
2	Biologiczna oczyszczalnia ścieków
3	Przepompownia

PODZIAK KUTNO
 D.Z.
 za zgodność z oryginałem
 Nr
 Data
 Podpis
 inż. Mariola Kucharska