

CELÓW OPNODAWCZYCH
cyjno – wysokościana
Skala 1:1000


obręb: **MKSZTAŁ (dz. nr 91)**

gmina: **NOWE OSIROWY**, 19 ustawy z dnia 17.05 1989 r.
 pow. **kutnowski** - Prawo geodezyjne i kartograficzne
 woj. **łódzkie** (Dz.U.100/2000. poz. 1086, ze zm.)

rozpowszechnianie, rozprowadzenie oraz
 reprodukcowanie niniejszej mapy
 wymaga zezwolenia

Starosty Powiatu Kutnowskiego

Starostwo Powiatowe w Kutnie
 Ośrodek Dokumentacji
 Geodezyjnej i Kartograficznej
 ul. Królowej Jadwigi 7
 99-301 Kutno, tel.355-47-16

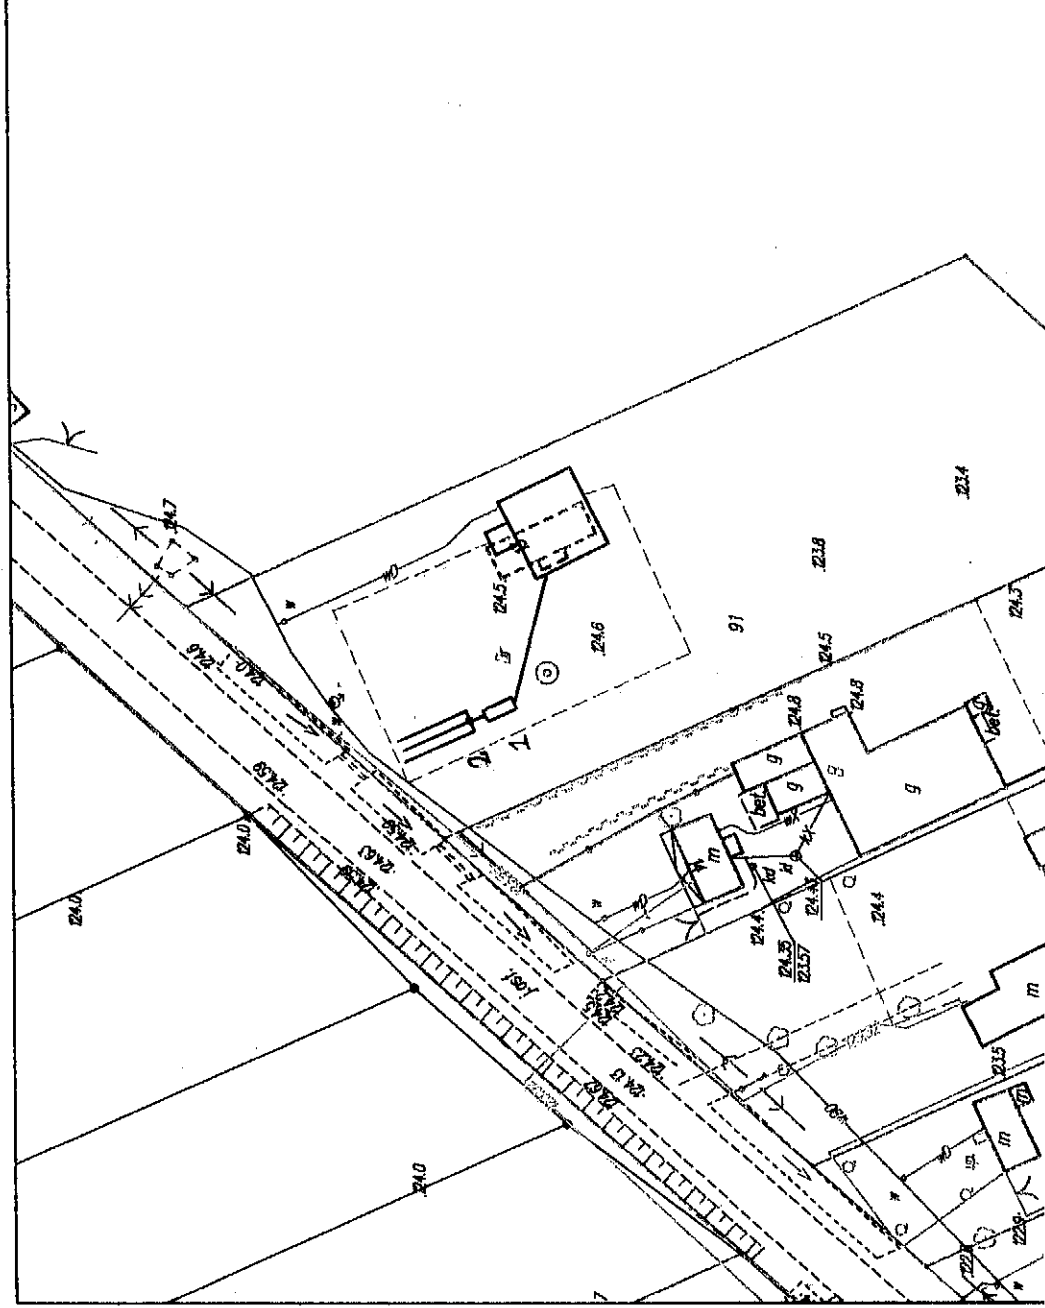

MAPA NR 1

Projekt przydomowej oczyszczalni ścieków cz. II
- plan sytuacyjny skala 1:1000

Imię i nazwisko, Adres	Przybylak Roman, Nowe Grodno, dz. nr 91
Liczba użytkowników	5
Warunki gruntowo-wodne	grunty piaszczyste, wody gruntowej nie stwierdzono
Model oczyszczalni	BOŚ typ I
Przepustowość	0,9 m ³ /d
Rodzaj drenazu	ciągi rozsączające w gruncie
Wymiary drenazu	30 mb (3 x 10 mb)
Informacje dodatkowe	
Legenda	
—	Projektowana oczyszczalnia ścieków
1	Biologiczna oczyszczalnia ścieków
2	Studzienka rozdzielcza

PODZIAŁ KUTNO

DZ.4099/2.00A
 za zgodność z oryginałem

Nr
 Data:
 Podpis:

INSPEKTOR