




**MAPA DO CELÓW OPNODAWCZYCH**  
**sytuacyjno – wysokościowa**  
**Skala 1: 1000**

obręb: OSTROWY (dz. nr 3/1)  
 gmina: NOWE OSTROWY  
 pow. kulnowski  
 woj. łódzkie


Urząd Powiatowy w Skarżysku  
 Zdzisław Pankowski  
 Inżynier Techniczny  
 25-033 Skarżysko, ul. S. Piłsudskiego 7  
 85-033 Skarżysko, tel. 41 260 7416

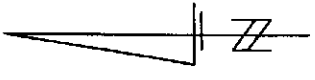

**MAPA NR 2**

**Projekt przydomowej oczyszczalni ścieków cz. II**  
**- plan sytuacyjny skala 1:1000**

Imię i nazwisko, Adres	Zwierzechowski Zbigniew, Ostrowy dz. nr 3/1
Liczba użytkowników	4
Warunki gruntowo-wodne	grunty piaszczysto-gliniaste, wody gruntowej nie stwierdzono
Model oczyszczalni	BOŚ typ I
Przepustowość	0,9 m <sup>3</sup> /d
Rodzaj drenażu	poletko rozsączające w nasypie
Wymiary drenażu	24 m <sup>2</sup> (4 x 6)
Informacje dodatkowe	
<b>Legenda</b>	
—	Projektowana oczyszczalnia ścieków
.....	Nasyp oczyszczalni
1	Biologiczna oczyszczalnia ścieków
2	Przepompownia
3	Studzienka rozdzielcza

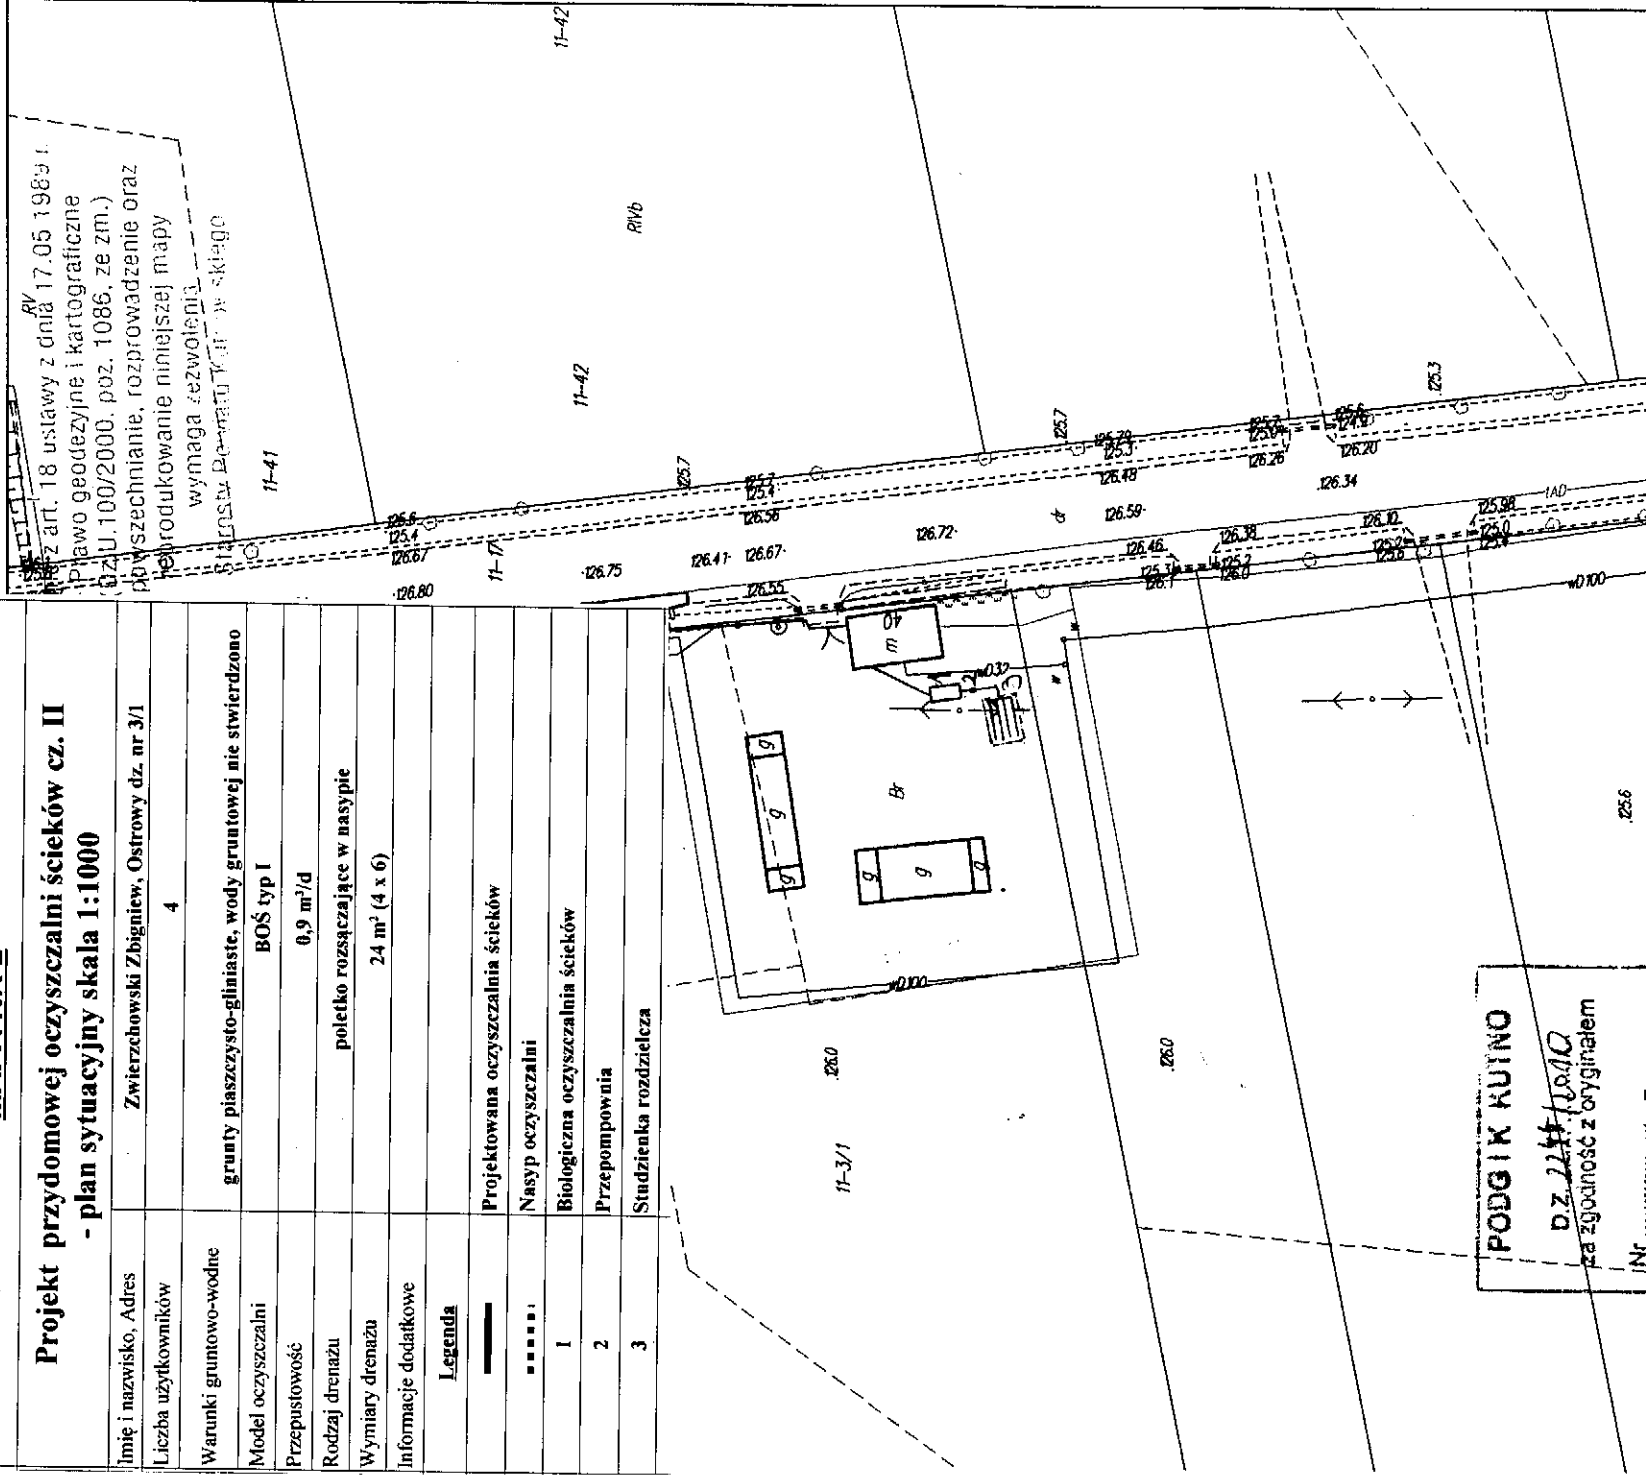

**PODGIK KUINO**  
 DZ. 22/1/18/10  
 za zgodność z oryginałem  
 Inr.....  
 Data 11.05.2010  
 Podpis.....  
 Inż. Marianna Kucharzka