


szkic orientacji – skala 1: 100 000

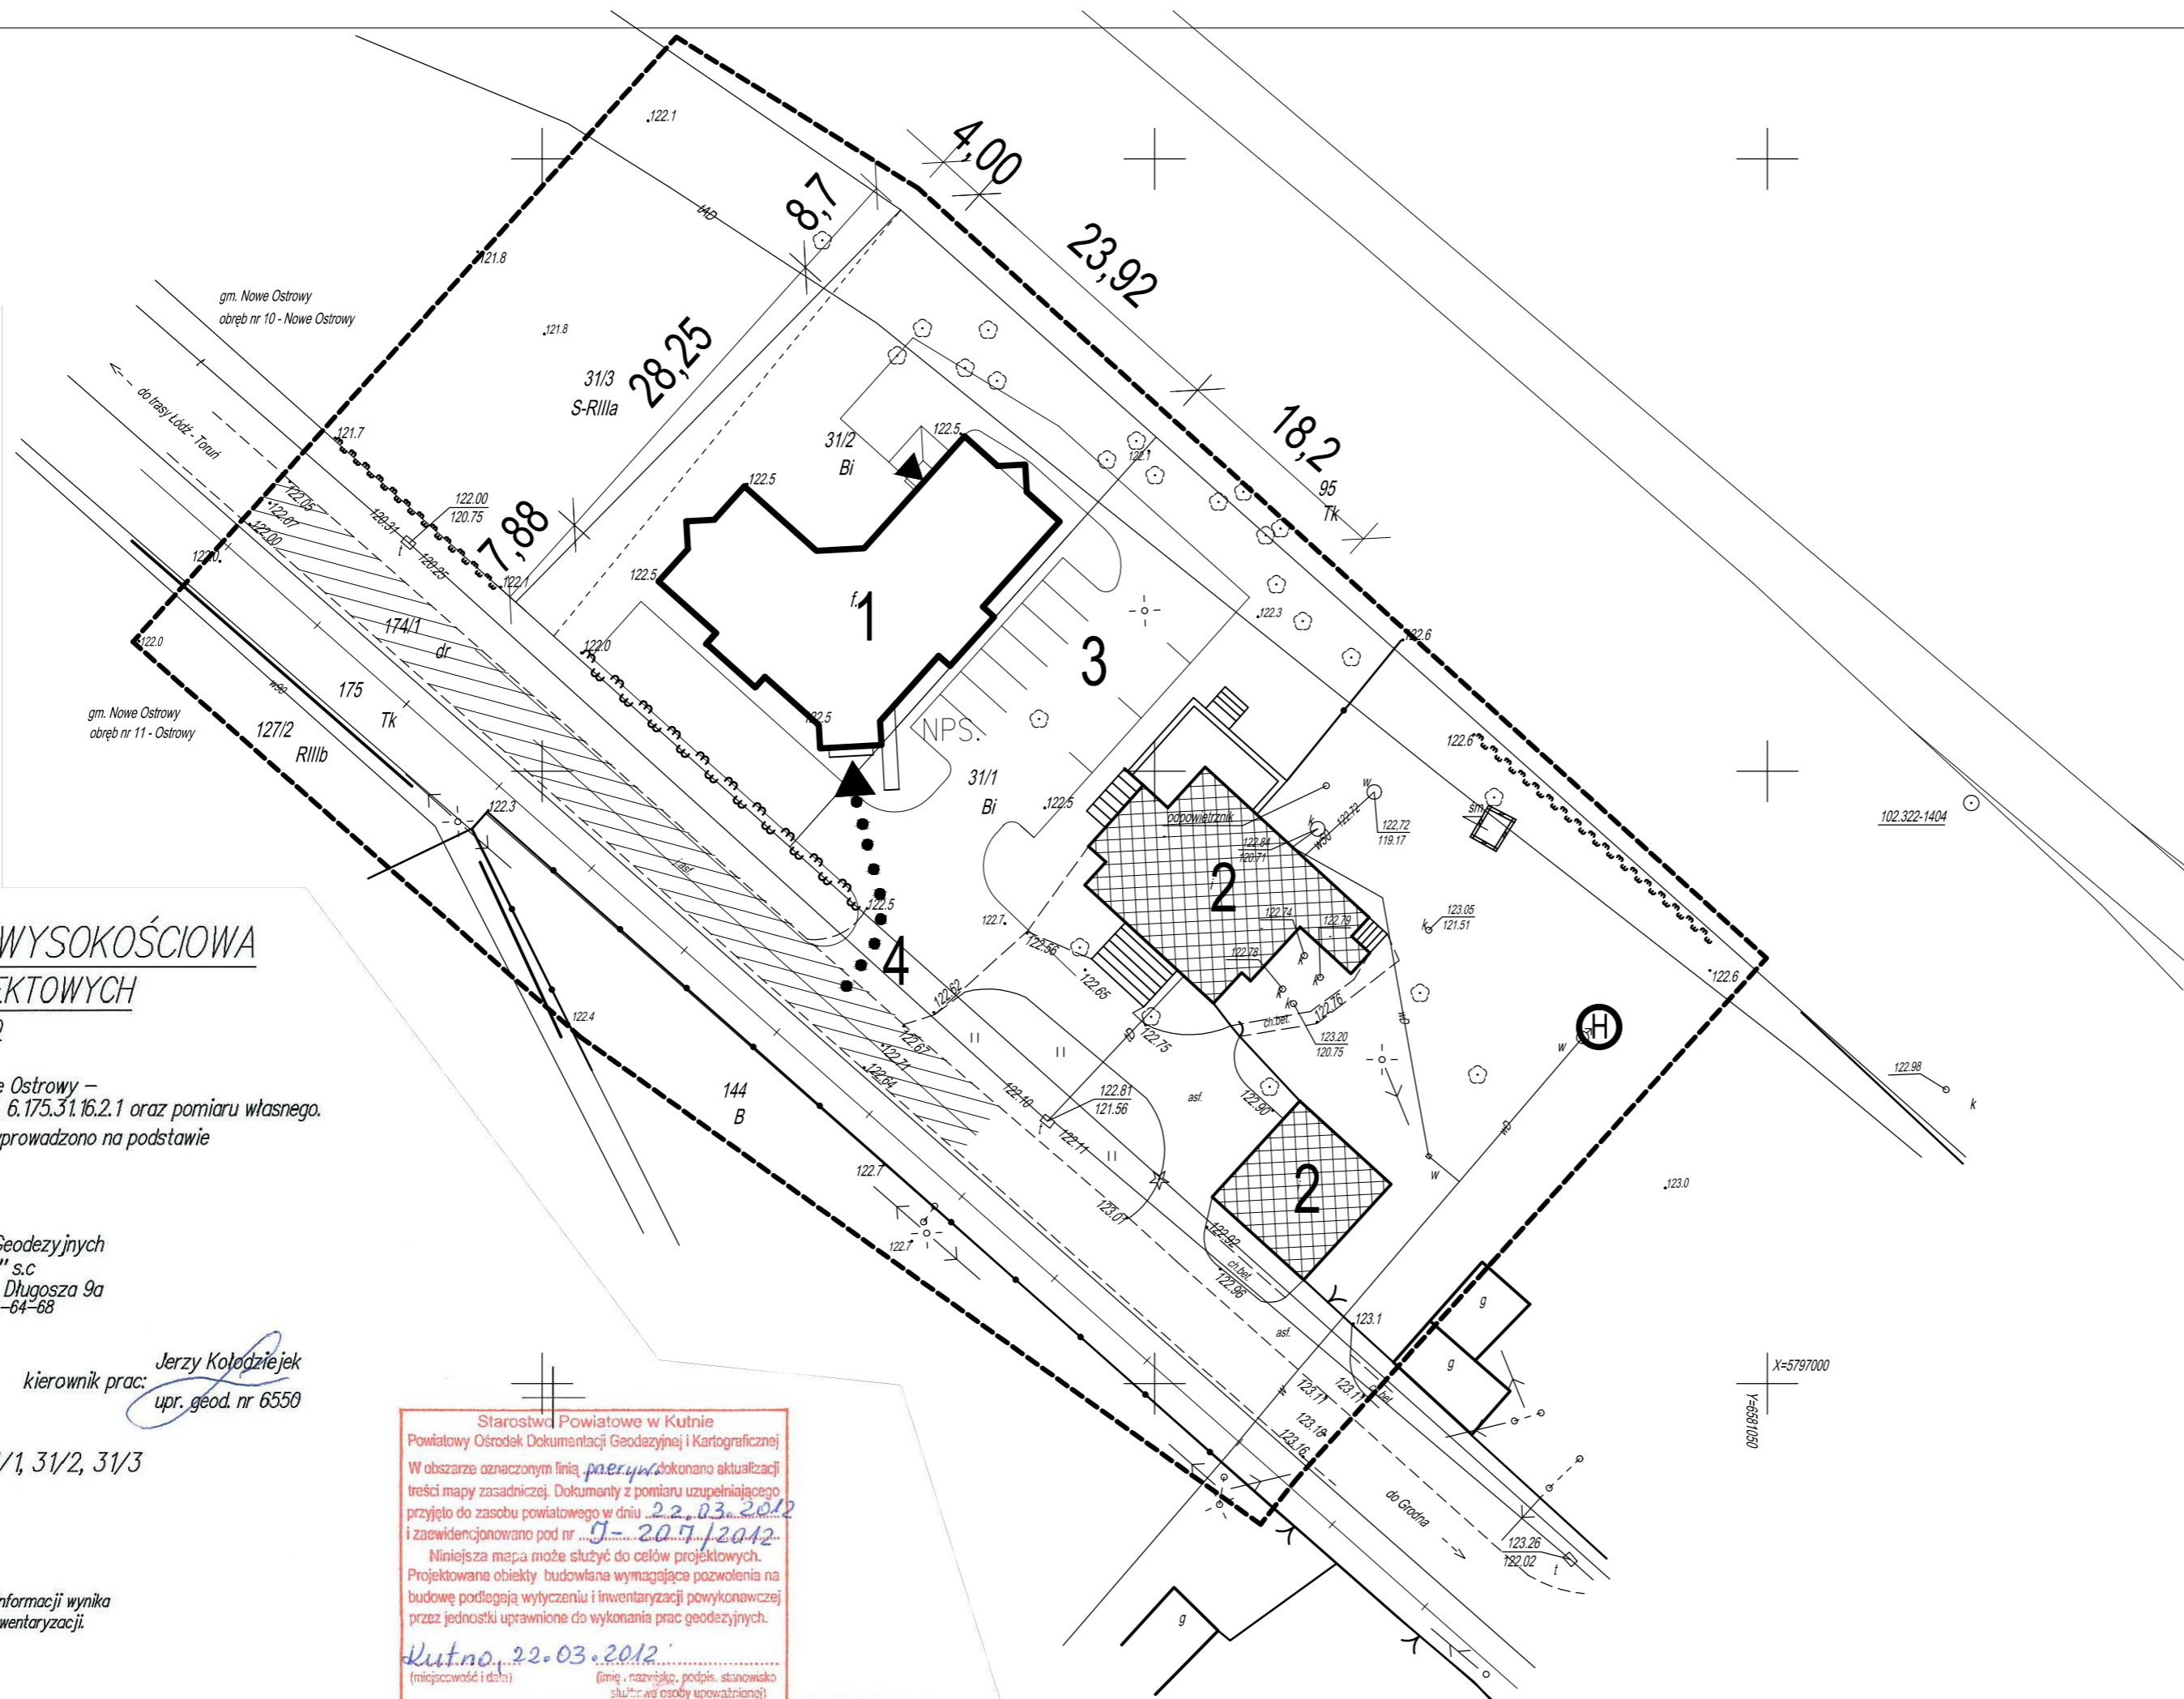

PROJEKT ZAGOSPODAROWANIA
Budynek Urzędu Gminy
Nowe Ostrowy 80, dz.nr 31/2
obręb nr 10, Nowe Ostrowy
Urząd Gminy Nowe Ostrowy

- 1 - budynek biurowy - projektowany
- 2 - budynki sąsiednie - istniejące
- 3 - parking - projektowany
- 4 - wjazd - istniejący

NPS. miejsce postojowe dla niepełnosprawnych

••••• dojeżdżenie od drogi pożarowej, utwardzone

— — — — — droga pożarowa

⊕ hydrant podziemny, oznakowany

Kutno, październik 2012

wykonał:

MAPA SYTUACYJNO – WYSOKOŚCIOWA
DO CELÓW PROJEKTOWYCH
SKALA 1: 500

Wykonano na podstawie mapy numerycznej gm. Nowe Ostrowy – 70 – mapy syt. – wys. arkusz nr 6.175.31.11.4.3, 6.175.31.16.2.1 oraz pomiaru własnego. Granic działek oraz konturów klasyfikacyjnych wprowadzono na podstawie ewidencji gruntów i budynków

Wykonano w
 Pracowni Usług Geodezyjnych
 "VITAMIS" s.c.
 99-300 Kutno, ul. Długosza 9a
 tel./fax. (024) 254-64-88

woj. łódzkie
 pow. kutnowski
 gm. Nowe Ostrowy
 obręb nr 10 – Nowe Ostrowy, dz. nr 31/1, 31/2, 31/3
 1002 – 159 / 2012

kierownik prac: Jerzy Kołodziejek
 upr. geod. nr 6550

Starostwo Powiatowe w Kutnie
 Powiatowy Ośrodek Dokumentacji Geodezyjnej i Kartograficznej
 W obszarze oznaczonym linią poary dokonano aktualizacji treści mapy zasadniczej. Dokumenty z pomiaru uzupełniającego przyjęto do zasobu powiatowego w dniu 22.03.2012 i zaewidencjonowano pod nr 9-20.7.2012.
 Niniejsza mapa może służyć do celów projektowych. Projektowane obiekty budowlane wymagające pozwolenia na budowę podlegają wytyczeniu i inwentaryzacji powykonawczej przez jednostki uprawnione do wykonania prac geodezyjnych.
 Kutno, 22.03.2012.
 (imię, nazwisko, podpis, stanowisko składowy uprawnienia)

INSPEKTOR
 Wanda Rapsiewicz

za się istnienia w terenie innych przewodów, o których brak informacji wynika z historycznych lub niedopełnienia przepisów zgłoszenia do inwentaryzacji. wo Geodezyjne i Kartograficzne – Dz. U. 30/1989, poz. 163.)

na na dzień: 09.03.2012 r.

15.03.2012 r.