


MAPA DO CELÓW OPINODAWCZYCH Starostwo Powiatowe w Kutnie
sytuacyjno – wysokościowa
 Skala 1: 1000

obręb: imielinek (dz. nr 256)
 gmina: Nowe Ostrowy
 pow: kutnowski
 woj. łódzkie

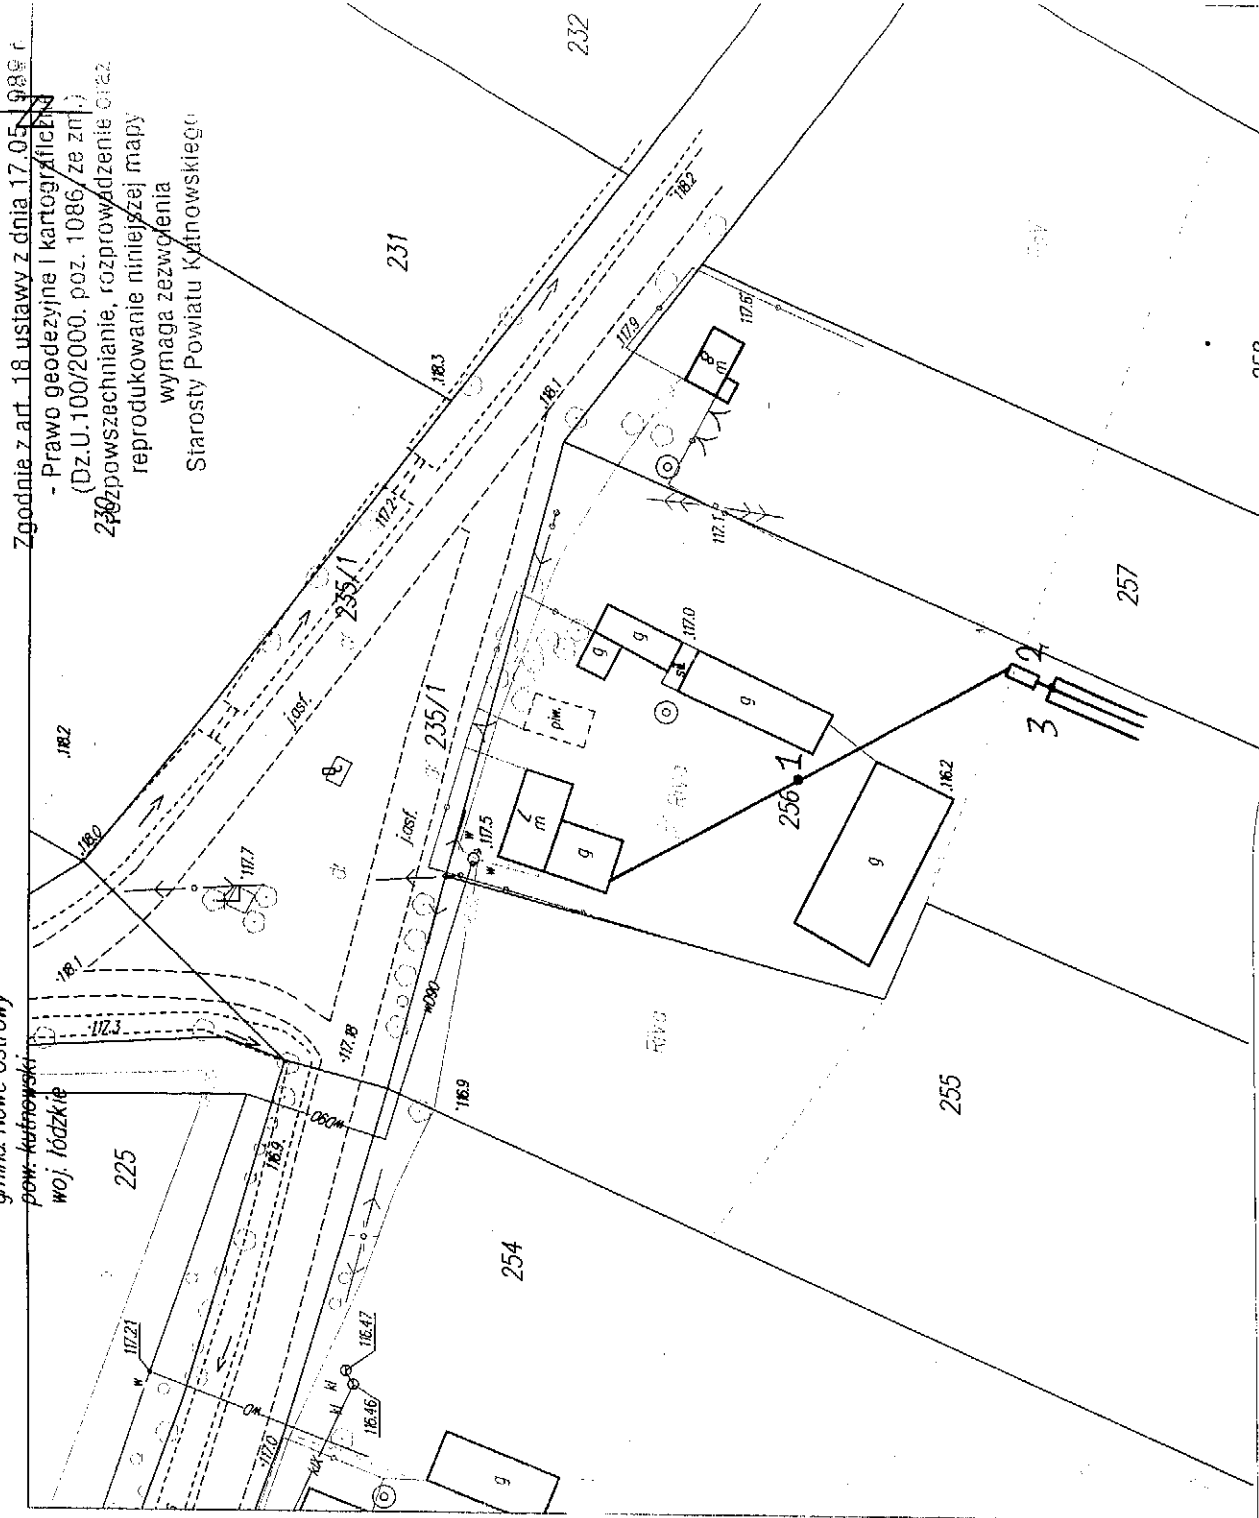

Zgodnie z art. 18 ustawy z dnia 17.05.1989 r.
 - Prawo geodezyjne i kartograficzne
 (Dz.U.100/2000. poz. 1086/ze zm.)
 240 powszechnianie, rozprawdzenie oraz
 reprodukowanie niniejszej mapy
 wymaga zezwolenia
 Starosty Powiatu Kutnowskiego

MAPA NR 1

Projekt przydomowej oczyszczalni ścieków cz. II
 - plan sytuacyjny skala 1:1000

Imię i nazwisko, Adres	Lu basiński Zbigniew, Rdutów, dz. nr 256
Liczba użytkowników	7
Warunki gruntowo-wodne	grunty piaszczyste, wody gruntowej nie stwierdzono
Model oczyszczalni	BOŚ typ II
Przepustowość	1,5 m ³ /d
Rodzaj drenażu	ciągi rozsączające w gruncie
Wymiary drenażu	39 mb (3 x 13 mb)
Informacje dodatkowe	
Legenda	
—	Projektowana oczyszczalnia ścieków
1	Studzienka kanalizacyjna
2	Biologiczna oczyszczalnia ścieków
3	Studzienka rozdzielcza

Nie wyklucza się istnienia w
 terenie innych, nie wykazanych
 na niniejszej mapie urządzeń i
 instalacji podziemnych.

PODZIAK KUTNO
 D.Z. 2 765/2009
 za zgodność z oryginałem
 Nr
 Data
 Pełniać
 Kucharska
 Inżynier

Inżynier

MAPA DO CELÓW OPNODAWCZYCH

sytuacyjno – wysokościowa

Skala 1:1000

obręb: MELINEK (dz. nr 222/2)
 gmina: NOWE OSTROWY
 pow. kutnowski
 woj. łódzkie


MAPA NR 2

Projekt przydomowej oczyszczalni ścieków cz. II - plan sytuacyjny skala 1:1000

Imię i nazwisko, Adres	Szatkowska Paulina, Rdutów, dz. nr 222/2
Liczba użytkowników	5
Warunki gruntowo-wodne	grunty piaszczysto-gliniaste, wodę gruntową stwierdzono 1,8 m
Model oczyszczalni	BOŚ typ I
Przepustowość	0,9 m ³ /d
Rodzaj drenażu	poletko rozsączające w nasypie
Wymiary drenażu	24 m ² (4 x 6)
Informacje dodatkowe	
Legenda	
—	Projektowana oczyszczalnia ścieków
.....	Nasyp oczyszczalni
1	Biologiczna oczyszczalnia ścieków
2	Przepompownia
3	Studzienka rozdzielcza

Zgodnie z art. 18 ustawy z dnia 17.05.1989 r.
 prawo geodezyjne i kartograficzne
 (Dz.U. 100/2000. poz. 1086, ze zm.)
 rozpowszechnianie, rozprawdzenie oraz
 reprodukcowanie niniejszej mapy
 wymaga zezwolenia
 Starosty Powiatu Kutnowskiego

Starostwo Powiatowe w Kutnie
 Ośrodek Dokumentacji
 Geodezyjnej i Kartograficznej
 ul. Krowcowa, 24, tel. 25 741 10 17
 99-301 Kutno, tel. 25 741 10 16

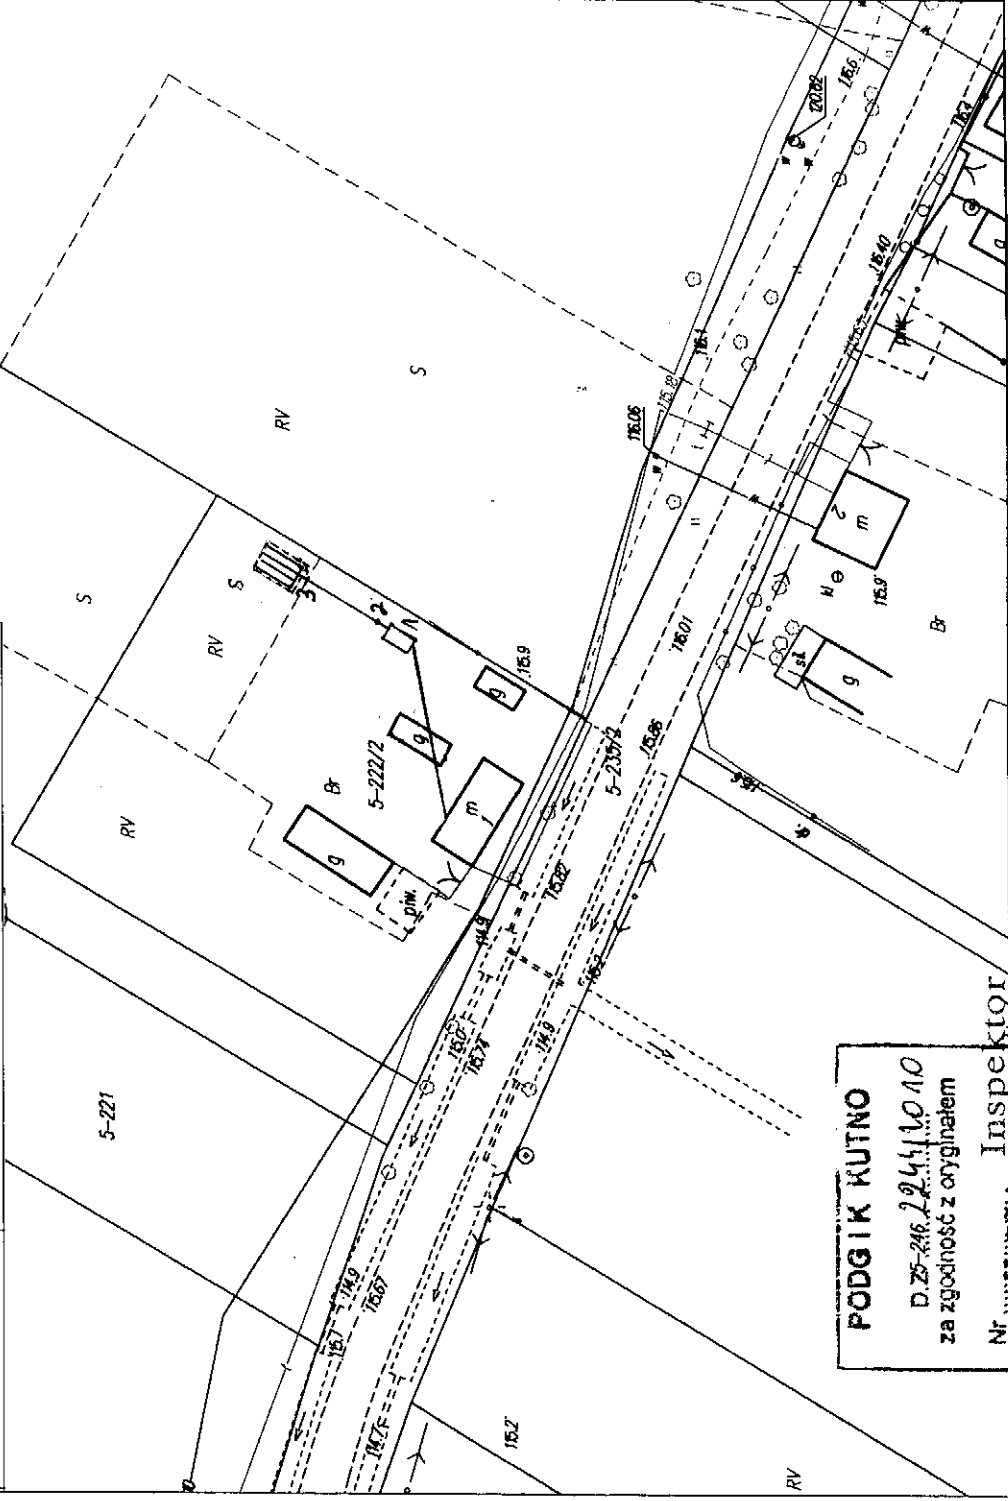

PODGIK KUTNO
 D. 25-246.2244/10.10
 za zgodność z oryginałem
 Nr..... Inspektor
 Data 11.05.2010
 Podpis.....

mgr. Mariola Kucharska

