


# PAWILON STANDARD + ADAPTACJA RZUT FUNDAMENTÓW

skala 1:50

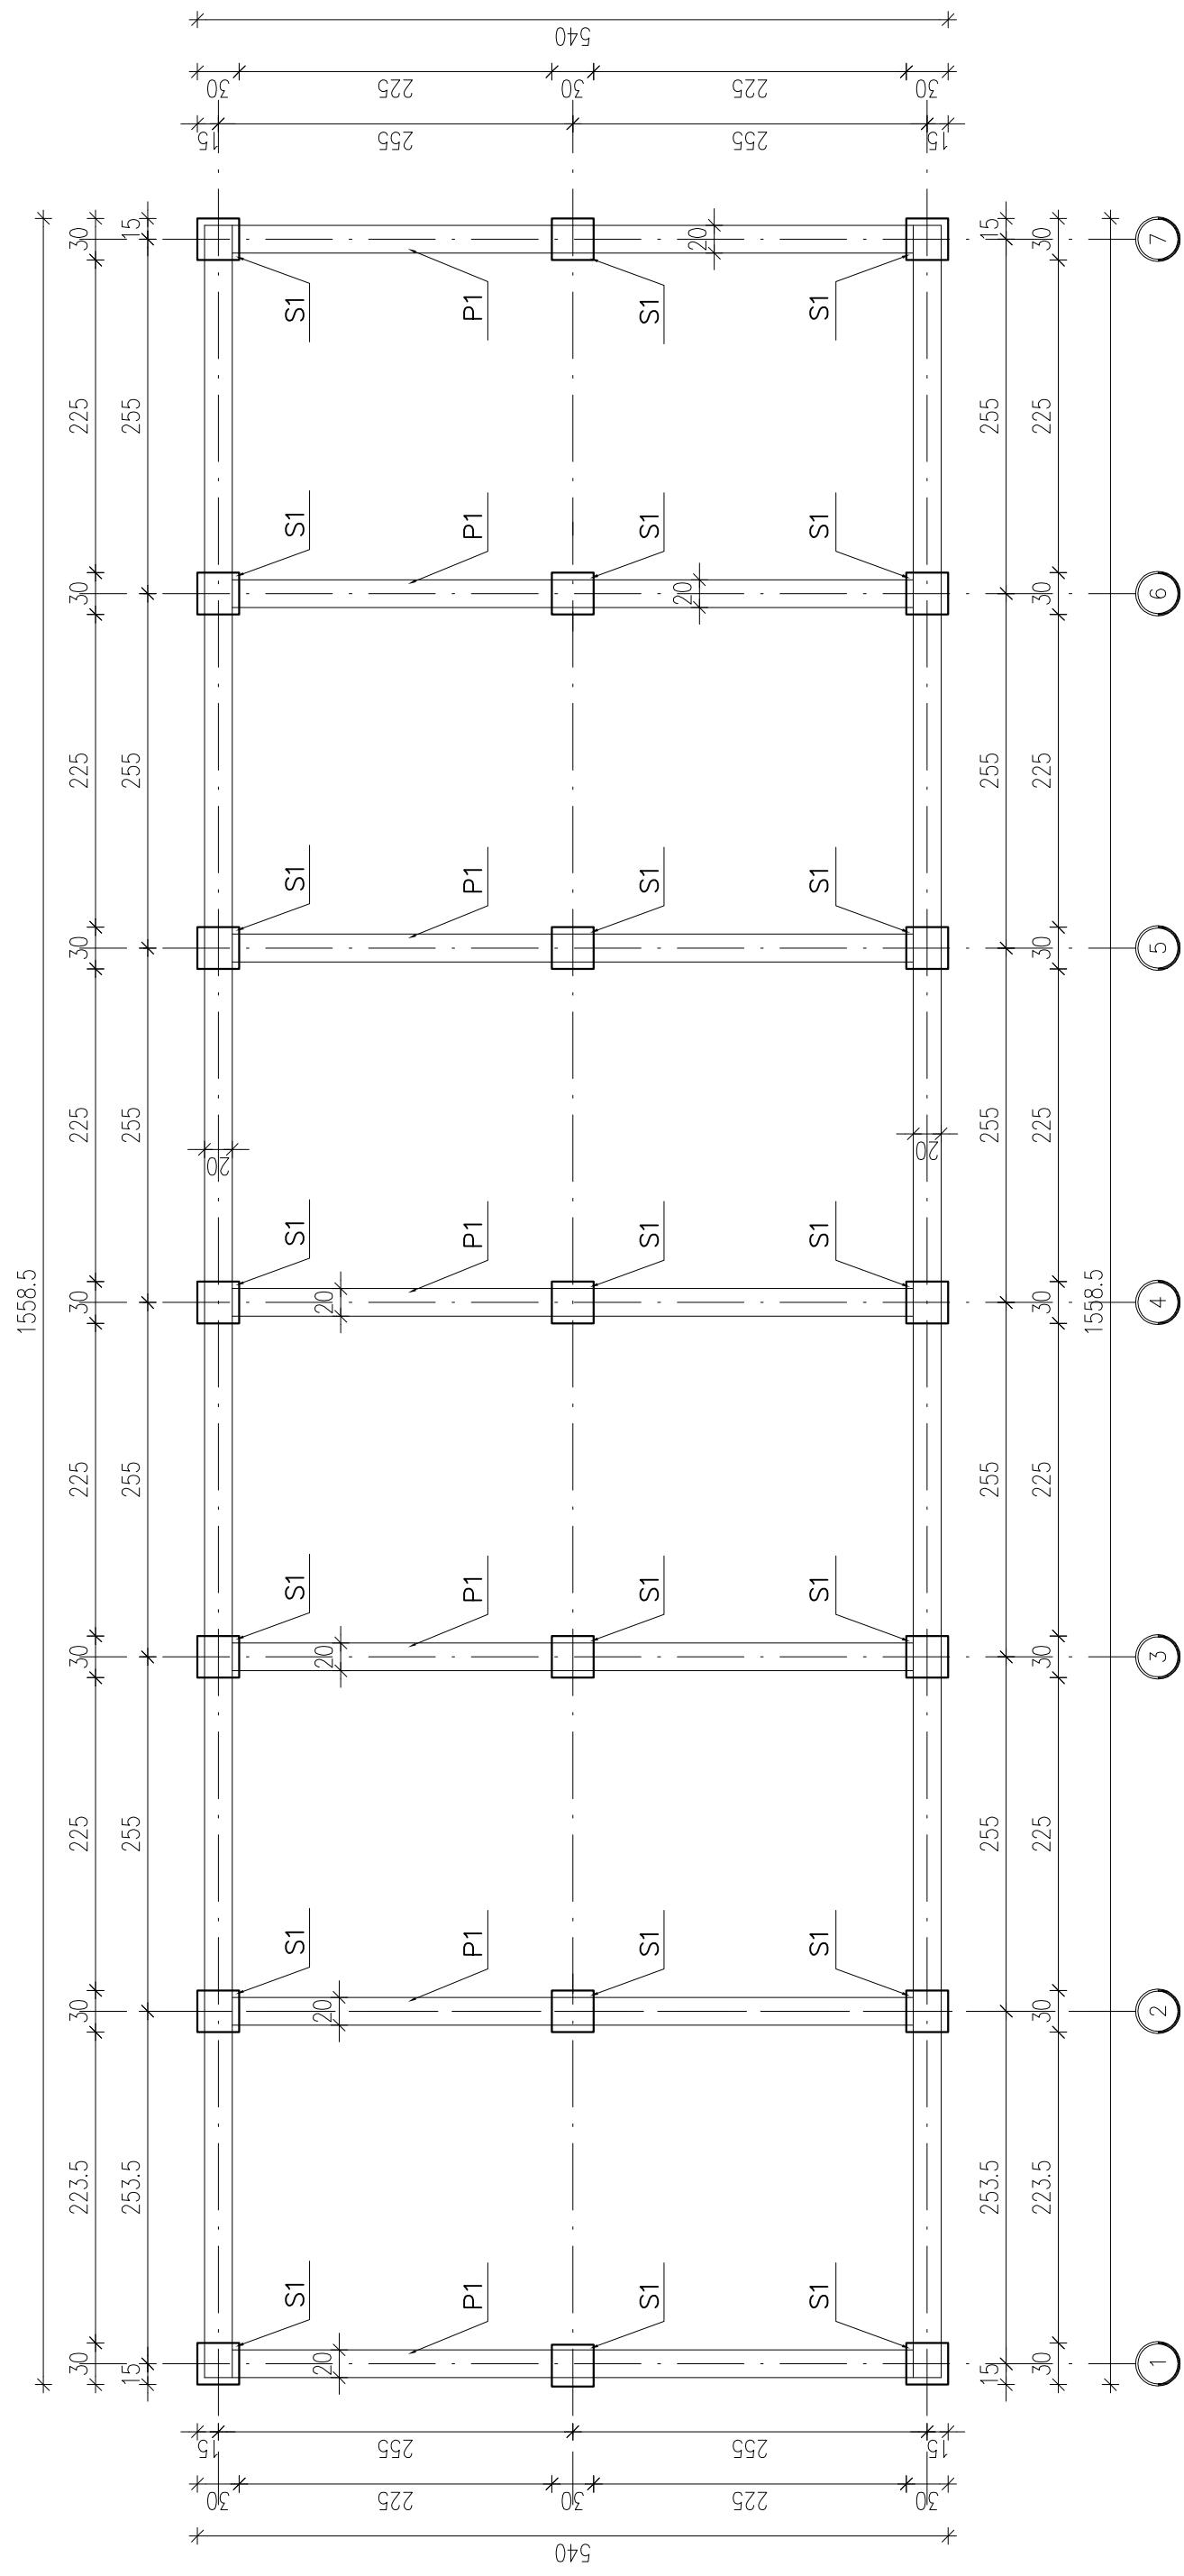

BETON B20  
STAL A-0, A-III

Nazwa i adres obiektu budowlanego: Budowa kompleksu boisk sportowych w ramach „Moje boisko – Orlik 2012” wraz z niezbędną infrastrukturą techniczną w Ostrowach, Ostrowy	Nazwa rysunku:  ADAPTACJA PAWILONU – RZUT FUNDAMENTÓW	Skala: 1:50	10	Numer rysunku:  Imię i nazwisko projektanta: mgr inż. Radosław Janicki
				Podpis:  Data: LOD/0810/ P00K/07 02.2012