PAWILON STANDARD + ADAPTACJA
PRZEKRÓJ PODŁUŻNY
skala 1:50

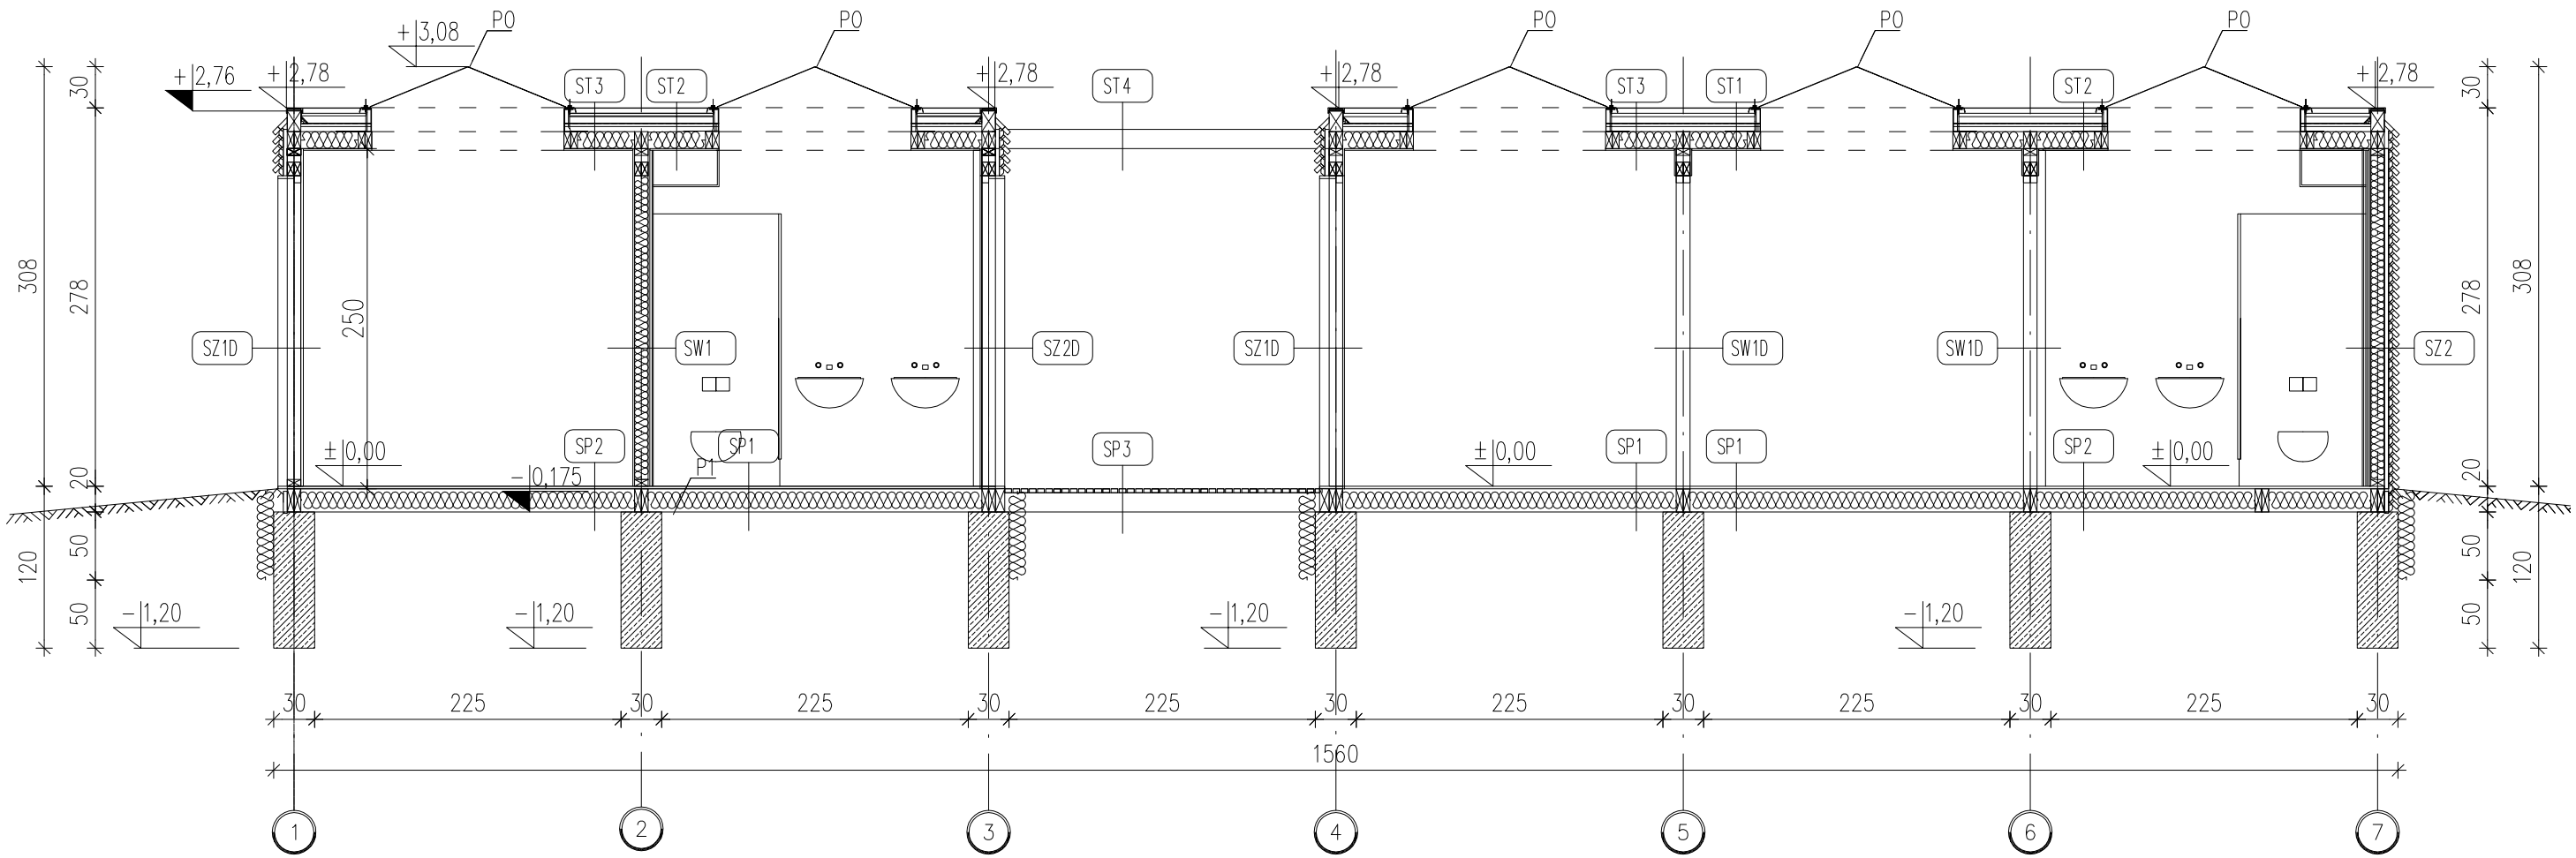

Nazwa i adres obiektu budowlanego: Budowa kompleksu boisk sportowych w ramach "Moje boisko – Orlik 2012" wraz z niezbędną infrastrukturą techniczną w Ostrowach, Ostrowy 8			
Nazwa rysunku: ADAPTACJA PAWILONU – PRZEKRÓJ PODŁUŻNY		Skala: 1:50	Numer rysunku: 11
Imię i nazwisko projektanta: mgr inż. Radosław Janiak	Specjalność i numer uprawnień: LOD/0810/POOK/07	Data: 02.2012	Podpis: