


BOISKO DO GRY W SIATKÓWKĘ

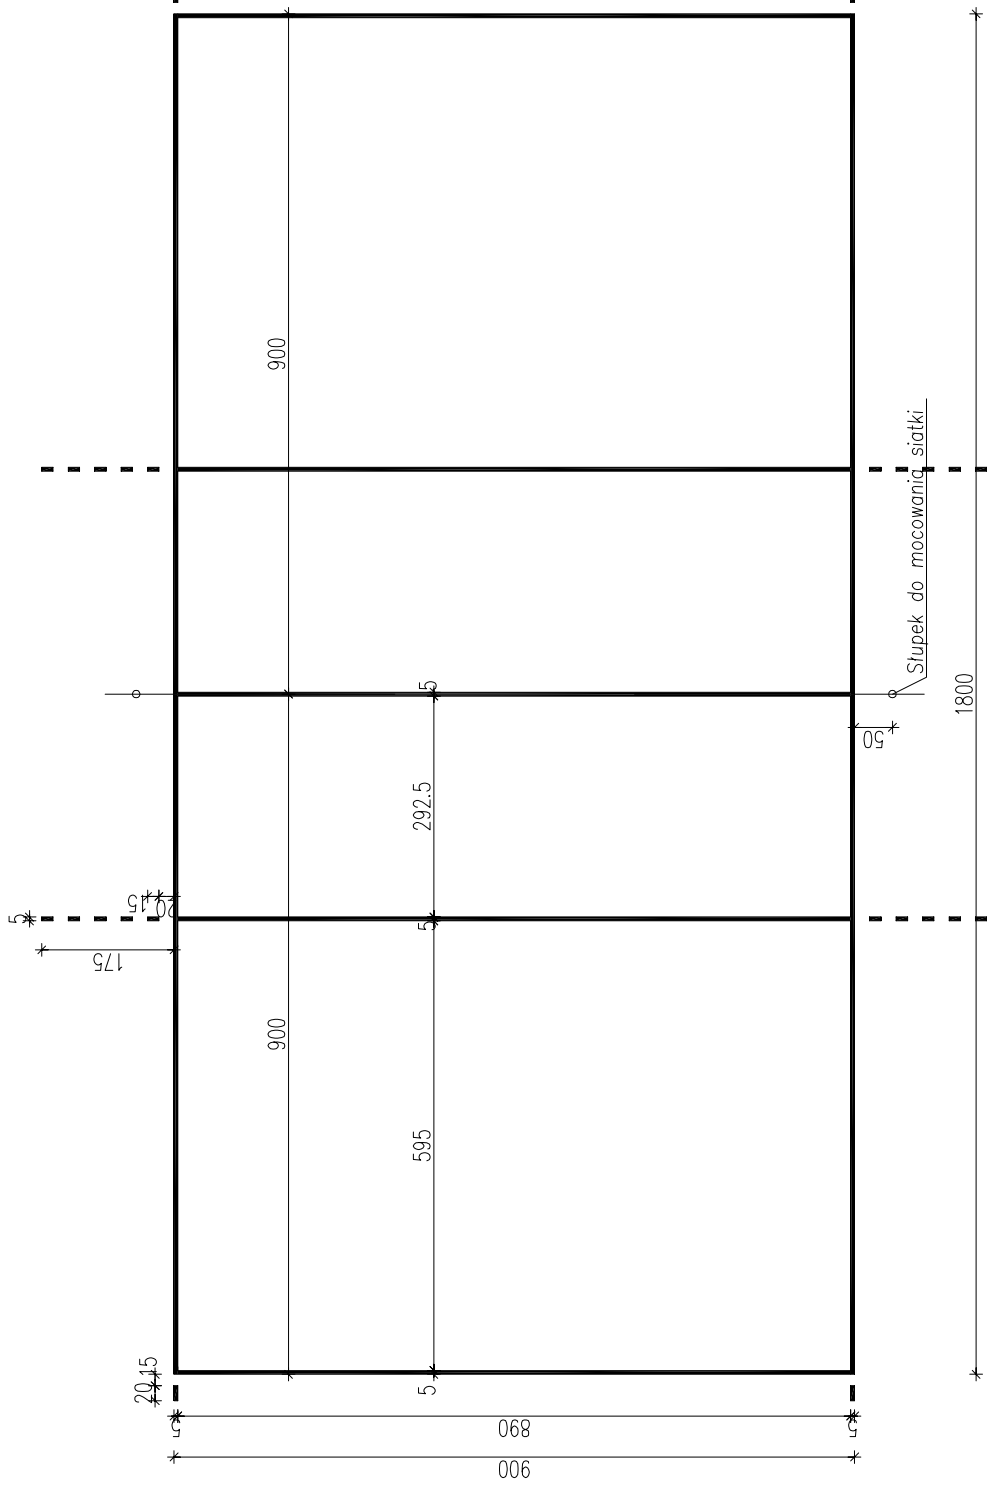

Nazwa i adres obiektu budowlanego: Budowa kompleksu boisk sportowych w ramach "Moje boisko - Orlik 2012" wraz z niezbędną infrastrukturą techniczną w Ostrowach, Ostrowy 8		Numer rysunku: 4	
Nazwa rysunku: Boisko do gry w siatkówkę.		Skala: 1:100	Podpis:
Imię i nazwisko projektanta: mgr inż. Radosław Janiak	Specjalność i numer uprawnień: LOD/0810/ POOK/07	Data: 02.2012	